


990

625

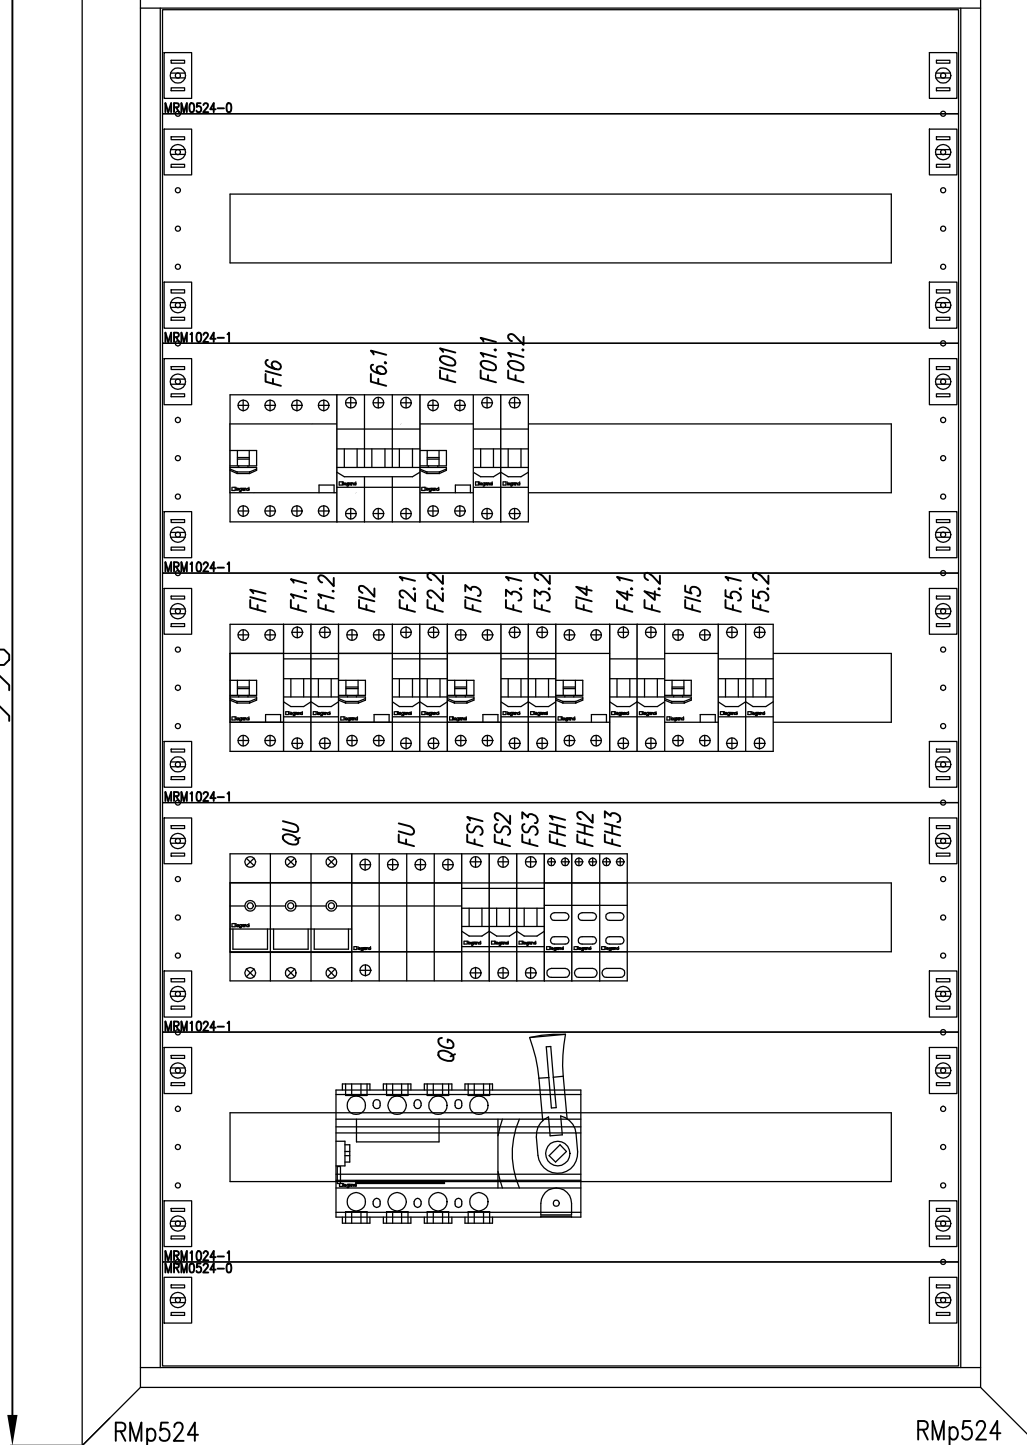

OPRACOWAŁ: <i>inż. Adam Kozik</i>		PODPIS:		ROZBUDOWA, PRZEBUDOWA ORAZ TERMOMODERNIZACJA WOLNOSTOJĄCEGO BUDYNKU GMINNEGO WRAZ Z ADAPTACJĄ NA POTRZEBY OCHOTNICZEJ STRAŻY POŻARNEJ
Spec. elektryczna				
PROJEKTOWAŁ: <i>mgr inż. Krzysztof Nowak</i> <i>136/82</i>		PODPIS:		
Spec. elektryczna				
SPRAWDZIŁ: <i>inż. Arkadiusz Strzodka</i> <i>SLK/1301/POOE/06</i>		PODPIS:		
Spec. elektryczna				
				SKALA
ROZDZIELNIA ELEKTRYCZNA T1 WIDOK				BRANZA: ELEKTRYCZNA
DANE INWESTORA: <i>GMINA GORZYCE</i> <i>UL. KOŚCIELNA 15, 44-350 GORZYCE</i>				NR RYSUNKU: <i>E-10</i>
ADRES BUDOWY: <i>UL. KOŚCIELNA, 44-353 OLSZA</i> <i>dz.nr. 106, 107, 108</i>				10.2025

A4