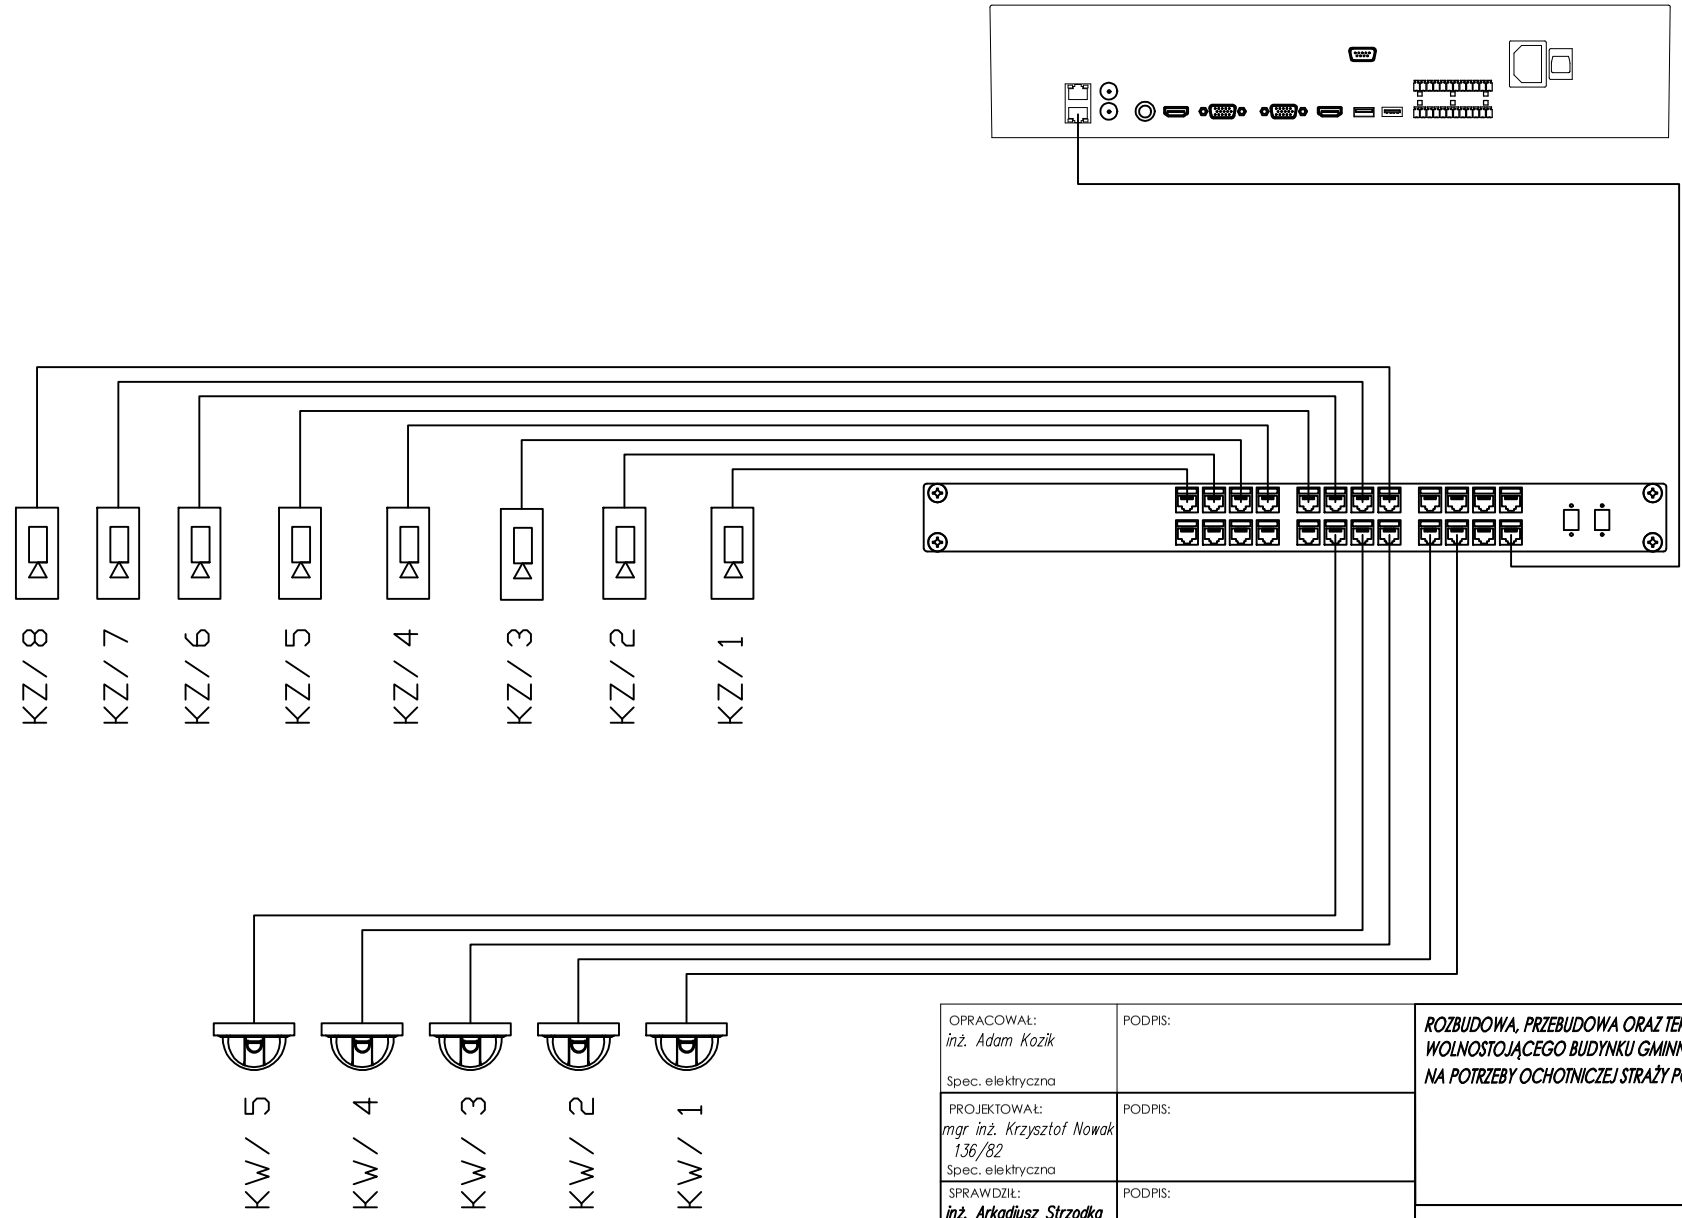

OPRACOWAŁ: *inż. Adam Kozik* Spec. elektryczna	PODPIS:
PROJEKTOWAŁ: *mgr inż. Krzysztof Nowak 136/82* Spec. elektryczna	PODPIS:
SPRAWDZIŁ: ***inż. Arkadiusz Strzodka SLK/1301/P00E/06*** Spec. elektryczna	PODPIS:

Pracownia Projektowa "PIK" S.C.
Anna i Maciej Pindurowie
44-240 ŻORY, ul. Szeroka 24 tel. (32)434-42-20
www.pik.pl e-mail:biuro@pik.pl

ROZBUDOWA, PRZEBUDOWA ORAZ TERMOMODERNIZACJA WOLNOSTOJĄCEGO BUDYNKU GMINNEGO WRAZ Z ADAPTACJĄ NA POTRZEBY OCHOTNICZEJ STRAŻY POŻARNEJ

SKALA

INSTALACJA CCTV SCHEMAT

BRANŻA: ***ELEKTRYCZNA***

DANE INWESTORA: ***GMINA GORZYCE UL. KOŚCIELNA 15, 44-350 GORZYCE***

NR RYSUNKU: ***E-12***

ADRES BUDOWY: ***UL. KOŚCIELNA, 44-353 OLZA dz.nr. 106, 107, 108***

10.2025

A4