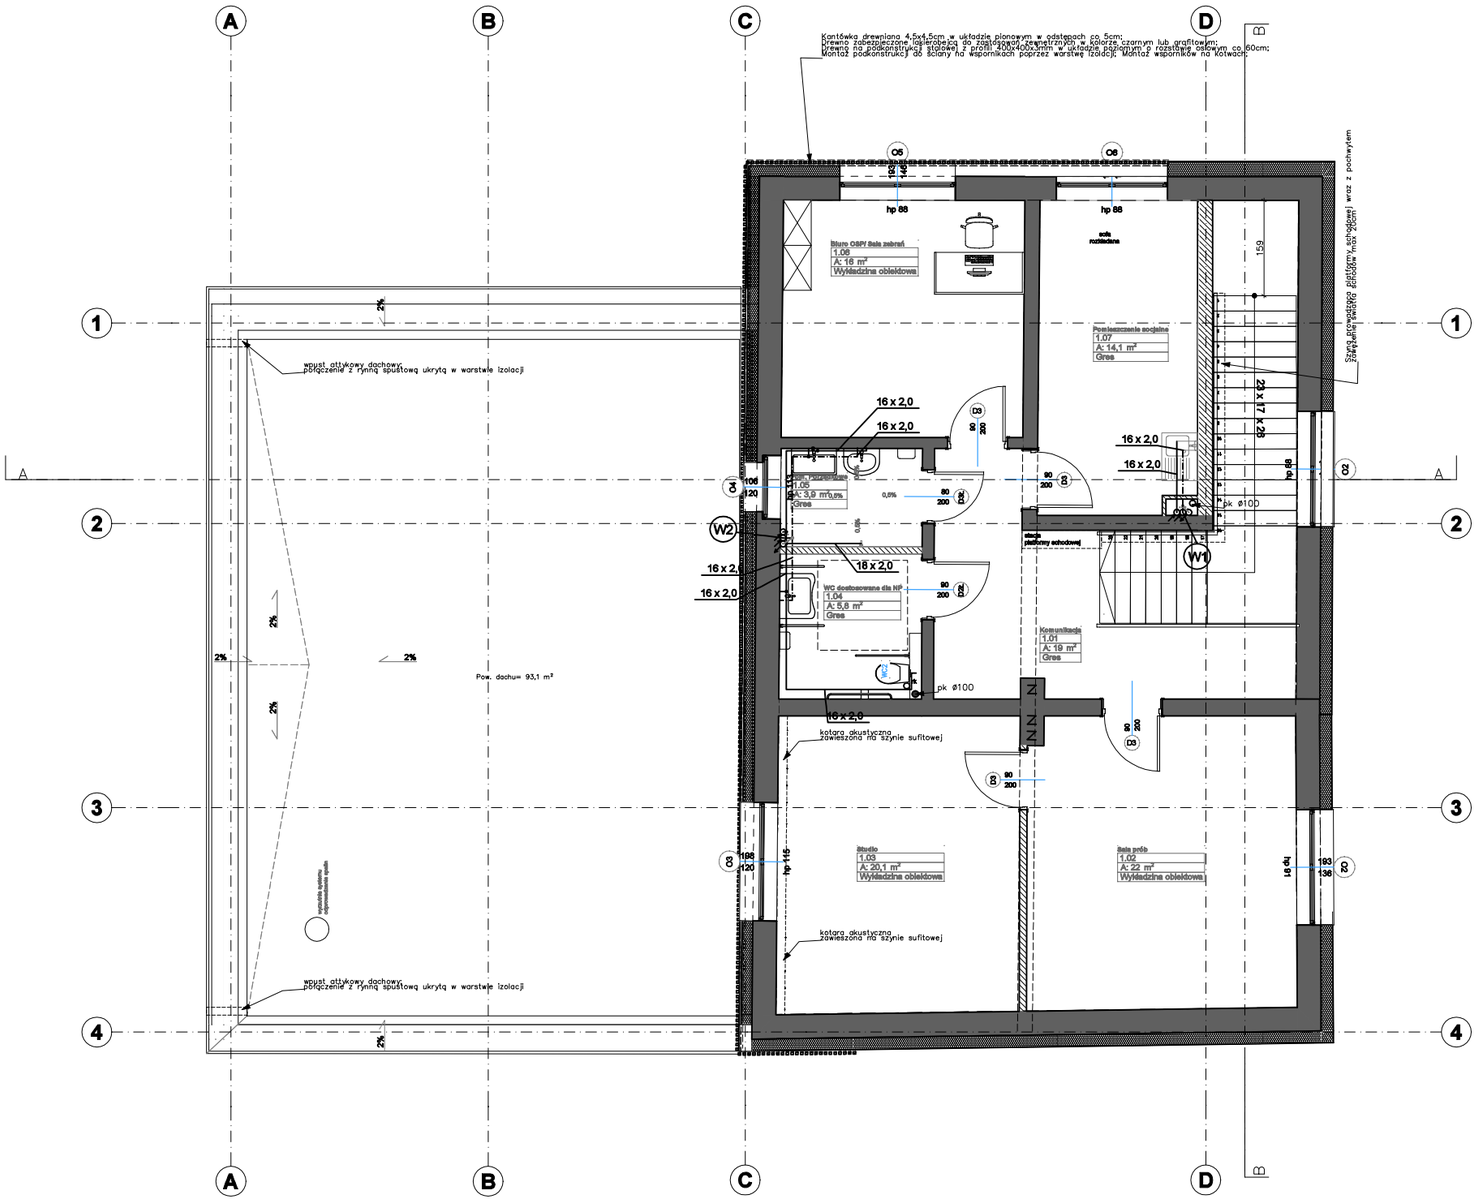

UWAGI:

1. Dokładna lokalizacja i rodzaj przyborów oraz urządzeń wg. proj. architektonicznego.
2. Wszystkie zainstalowane urządzenia i materiału muszą posiadać odpowiednie atesty i dopuczenia.
3. Przejścia przez przegrody budowlane wykonać w rurze ochronnej.
4. Wymiary należy sprawdzić na budowie.
5. Rozpatrywać łącznie z innymi branżami.
6. Elementy nie ujęte na rysunkach, a ujęte w opisie lub odwrotnie, należy traktować tak jakby były ujete w obu częściach dokumentacji projektowej.
7. Wszystkie podane wymiary, poziomy i specyfikacje należy zweryfikować na budowie przed dokonaniem zamówień.
8. Całość prac należy wykonać zgodnie z zasadami sztuki budowlanej, obowiązującymi przepisami sanitarnymi, BHP i PPOŻ, obowiązującymi polskim normami, normami branżowymi, instrukcjami producentów oraz obowiązującymi warunkami wykonania i odbioru robót.

OZNACZENIA:

proj. przewód wody zimnej

proj. przewód wody ciepłej

proj. przewód cyrkulacji

(W1) pion instalacji wody

ROZBUDOWA, PRZEBUDOWA ORAZ TERMOMODERNIZACJA WOLNOSTOJĄCEGO BUDYNKU GMINNEGO WRAZ Z ADAPTACJĄ NA POTRZEBY OCHOTNICZEJ STRAŻY POŻARNEJ

RZUT PIĘTRA
INSTALACJA WODY

BRANŻA: INST. SANITARNE

DANE INWESTORA: **GMINA GORZYCE**
ul. Kościelna 15
44-350 Gorzyce

NR RYSUNKU: IS/2

ADRES BUDOWY: ul.Kościelna, 44-353 Olza
nr działki: 106, 107, 108
Obręb ewidencyjny: 241506_2.0008, Olza

22.03.2024

PROJEKTOWAŁ: **mgr inż. Marcin Szafarz** SLK/1939/POOS/07 Spec.Instalacje Sanitarne — PODPIS:

SPRAWDZIŁ: **mgr inż. Małgorzata Szafarz** SLK/0704/PWBS/22 Spec.Instalacje Sanitarne — PODPIS:

Pracownia Projektowa "PIK" s.c.
Anna i Maciej PINDUROWIE
44-240 ŻORY, ul. Szeroka 24 tel. 0*32 434-42-20
www.pik.pl e-mail:biuro@pik.pl