


PRZEKRÓJ A-A
zmiana sposobu użytkowania

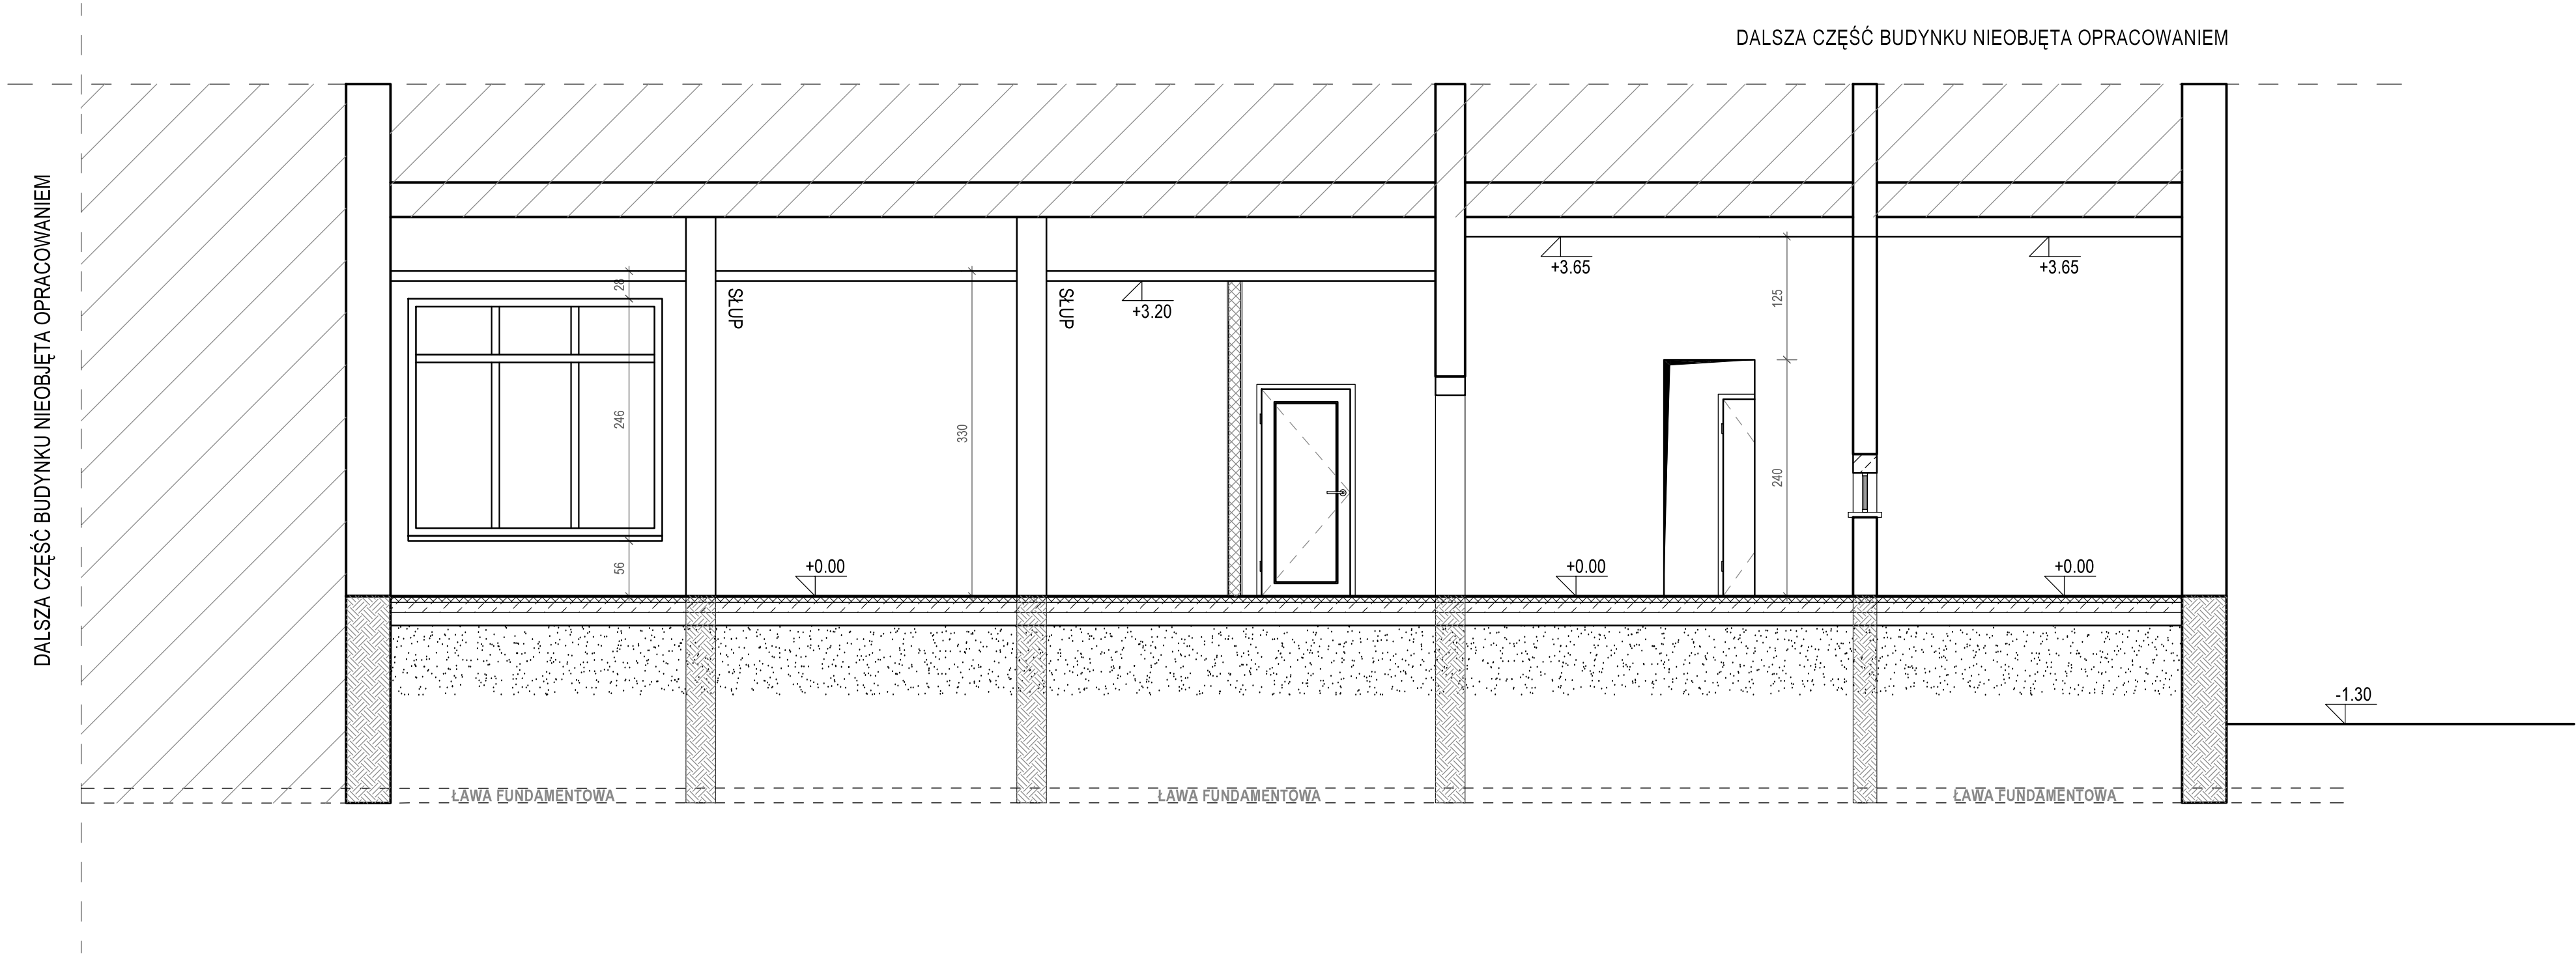

<div><div></div><div><div>M3KACZMAREK</div><div>pracownia projektowa</div><div>m3kaczmarek sp. z o.o.</div><div>ul. A. Mickiewicza 41; 63-840 Krobia</div><div>www.m3kaczmarek.pl; biuro@m3kaczmarek.pl</div><div>tel. 607 850 703, 607 850 732</div></div></div>			
OBIEKT:	ŻŁOBEK NIEPUBLICZNY		
ADRES INWESTYCJI:	ul. Kościuszki, 56-100 Wołów, dz. nr 47/6, 47/8, 47/9		
PRZEDMIOT RYSUNKU:	PRZEKRÓJ A-A zmiana sposobu użytkowania		
SKALA: 1:50	DATA: 07.2025	PODPIS	NR RYS.
PROJEKTANT:	inż. Zbigniew Stelmaszczyk spec. konstr.-bud. nr upr. 50/89/Lw spec. arch. nr upr. 1674/94/Lo		ZM-1 STR.
ASYSTENT:	mgr inż. M. Kaczmarek		
ASYSTENT:	mgr inż. Joanna Iwanowicz		