


ELEWACJA POŁUDNIOWA SKALA 1:200

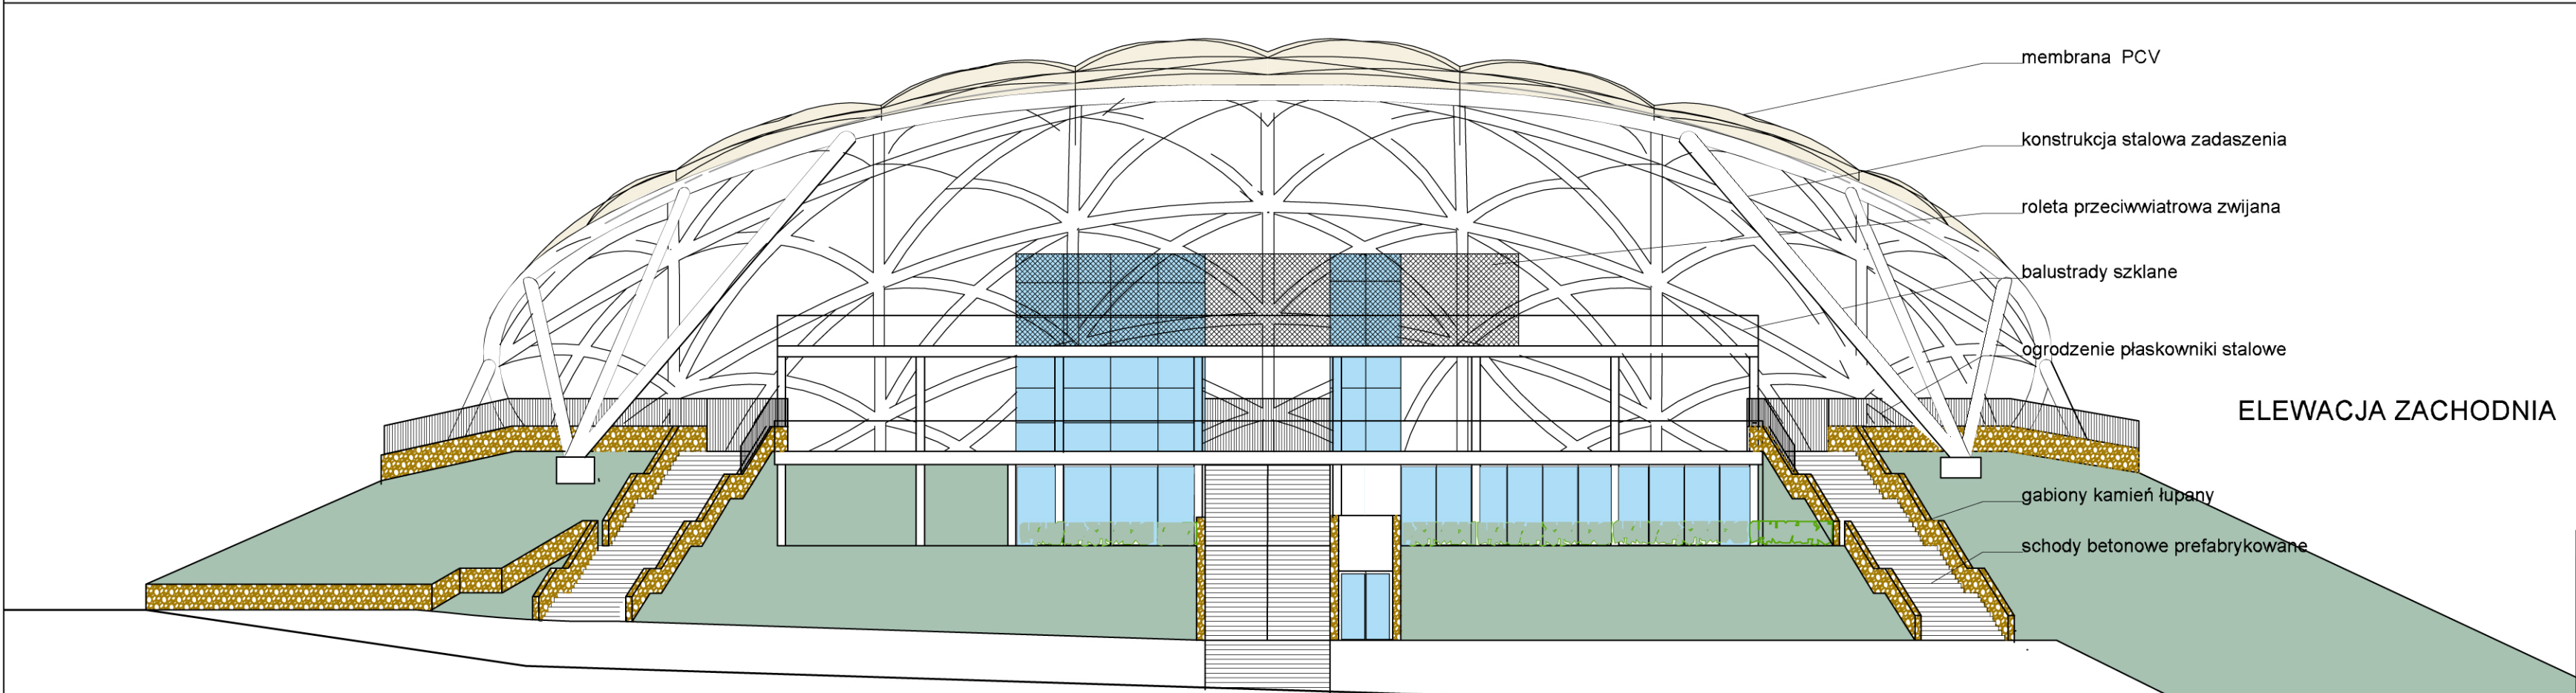

ELEWACJA ZACHODNIA SKALA 1:200

	BIURO 87A s.c.		ul. Oleśka 87a 45-231 OPOLE tel. 609 341 037 www.Biuro87a.com	faza: KONCEPCJA TECHNICZNA	DATA: luty 2025
	NIP 754-292-64-01				
	NAZWA OPRACOWANIA		Przebudowa i modernizacja widowni ZIELONOGÓRSKIEGO OŚRODKA KULTURY - amfiteatr ul. Festiwalowa 3, Zielona Góra		
	INWESTOR		Miasto Zielona Góra ul. Podgórna 22, 65-424 Zielona Góra		
	TYTUŁ RYSUNKU		ELEWACJE		
IMIĘ I NAZWISKO PROJEKTANTA		mgr inż. arch. Małgorzata Adamowicz-Nowacka	BRANŻA: ARCH. - BUD.	PDPIS PROJEKTANTA	NUMER RYS. A 02
NUMER UPRAWNIENI BUDOWLANYCH		02/2000/Op			