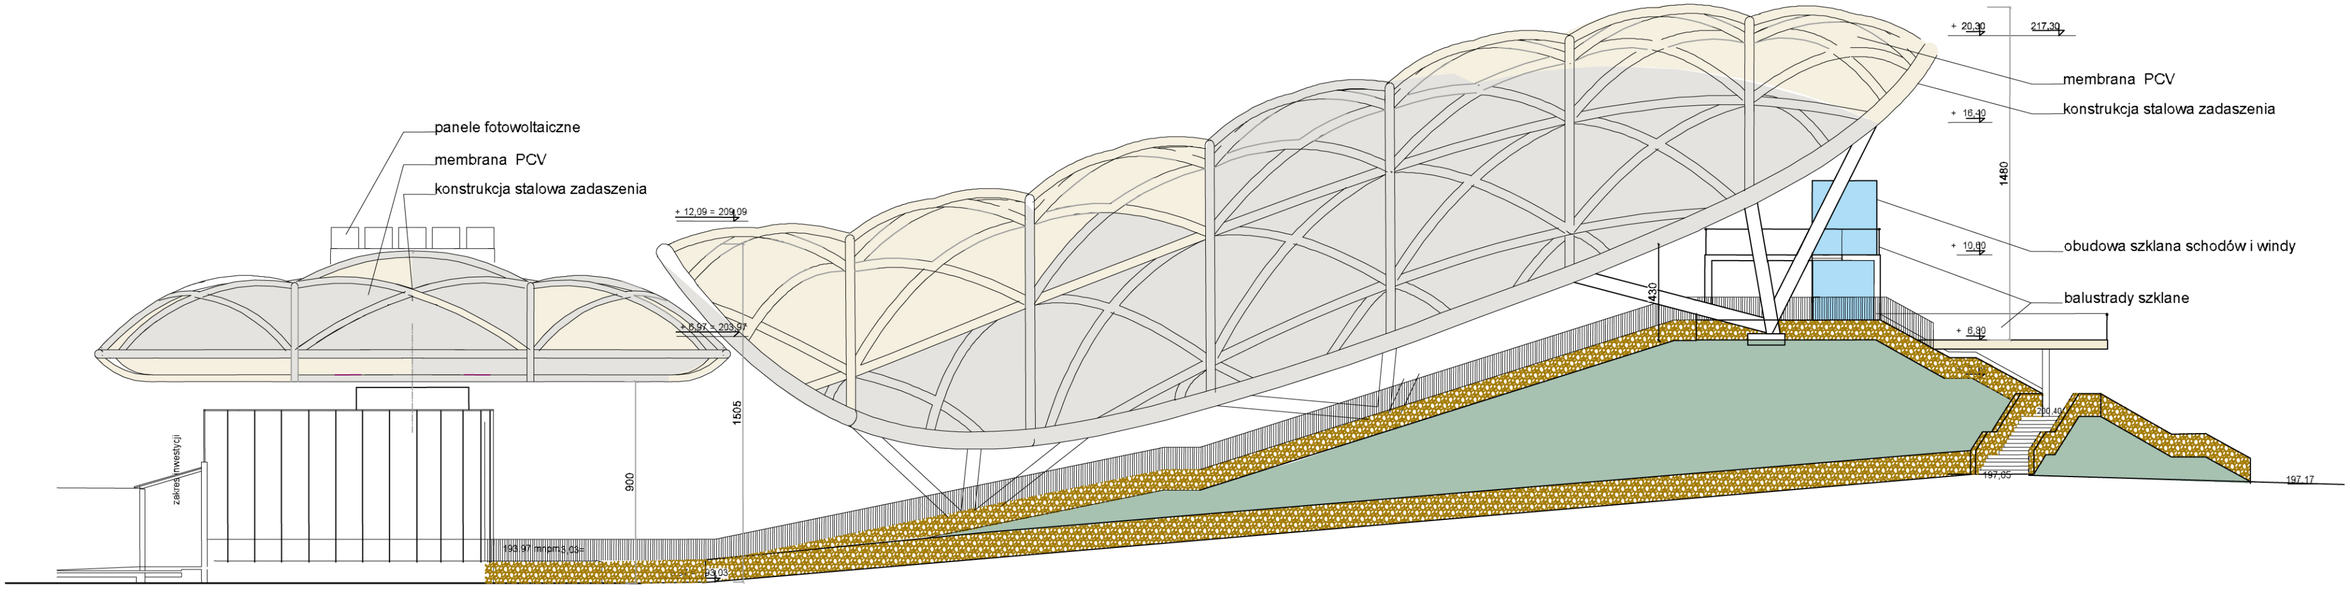

ELEWACJA PÓŁNOCNA SKALA 1:200

BIURO 87A s.c. NIP 754-292-64-01	ul. Oleska 87a 45-231 OPOLE tel.609 341 037 www.Biuro87a.com	faza: KONCEPCJA TECHNICZNA		DATA: luty 2025
NAZWA OPRACOWANIA	Przebudowa i modernizacjawidowni ZIELONOGÓRSKIEGO OŚRODKA KULTURY - amfiteatr ul. Festiwalowa 3, Zielona Góra			
INWESTOR	Miasto Zielona Góra ul. Podgórna 22 , 65-424 Zielona Góra			SKALA RYS. 1 : 100 1 : 200
TYTUŁ RYSUNKU	ELEWACJA PÓŁNOCNA			
IMIĘ I NAZWISKO PROJEKTANTA	mgr inż. arch. Małgorzata Adamowicz-Nowacka	BRANŻA: ARCH.- BUD.	PODPIS PROJEKTANTA	NUMER RYS. A 03
NUMER UPRAWNIEŃ BUDOWLANYCH	02/2000/Op			