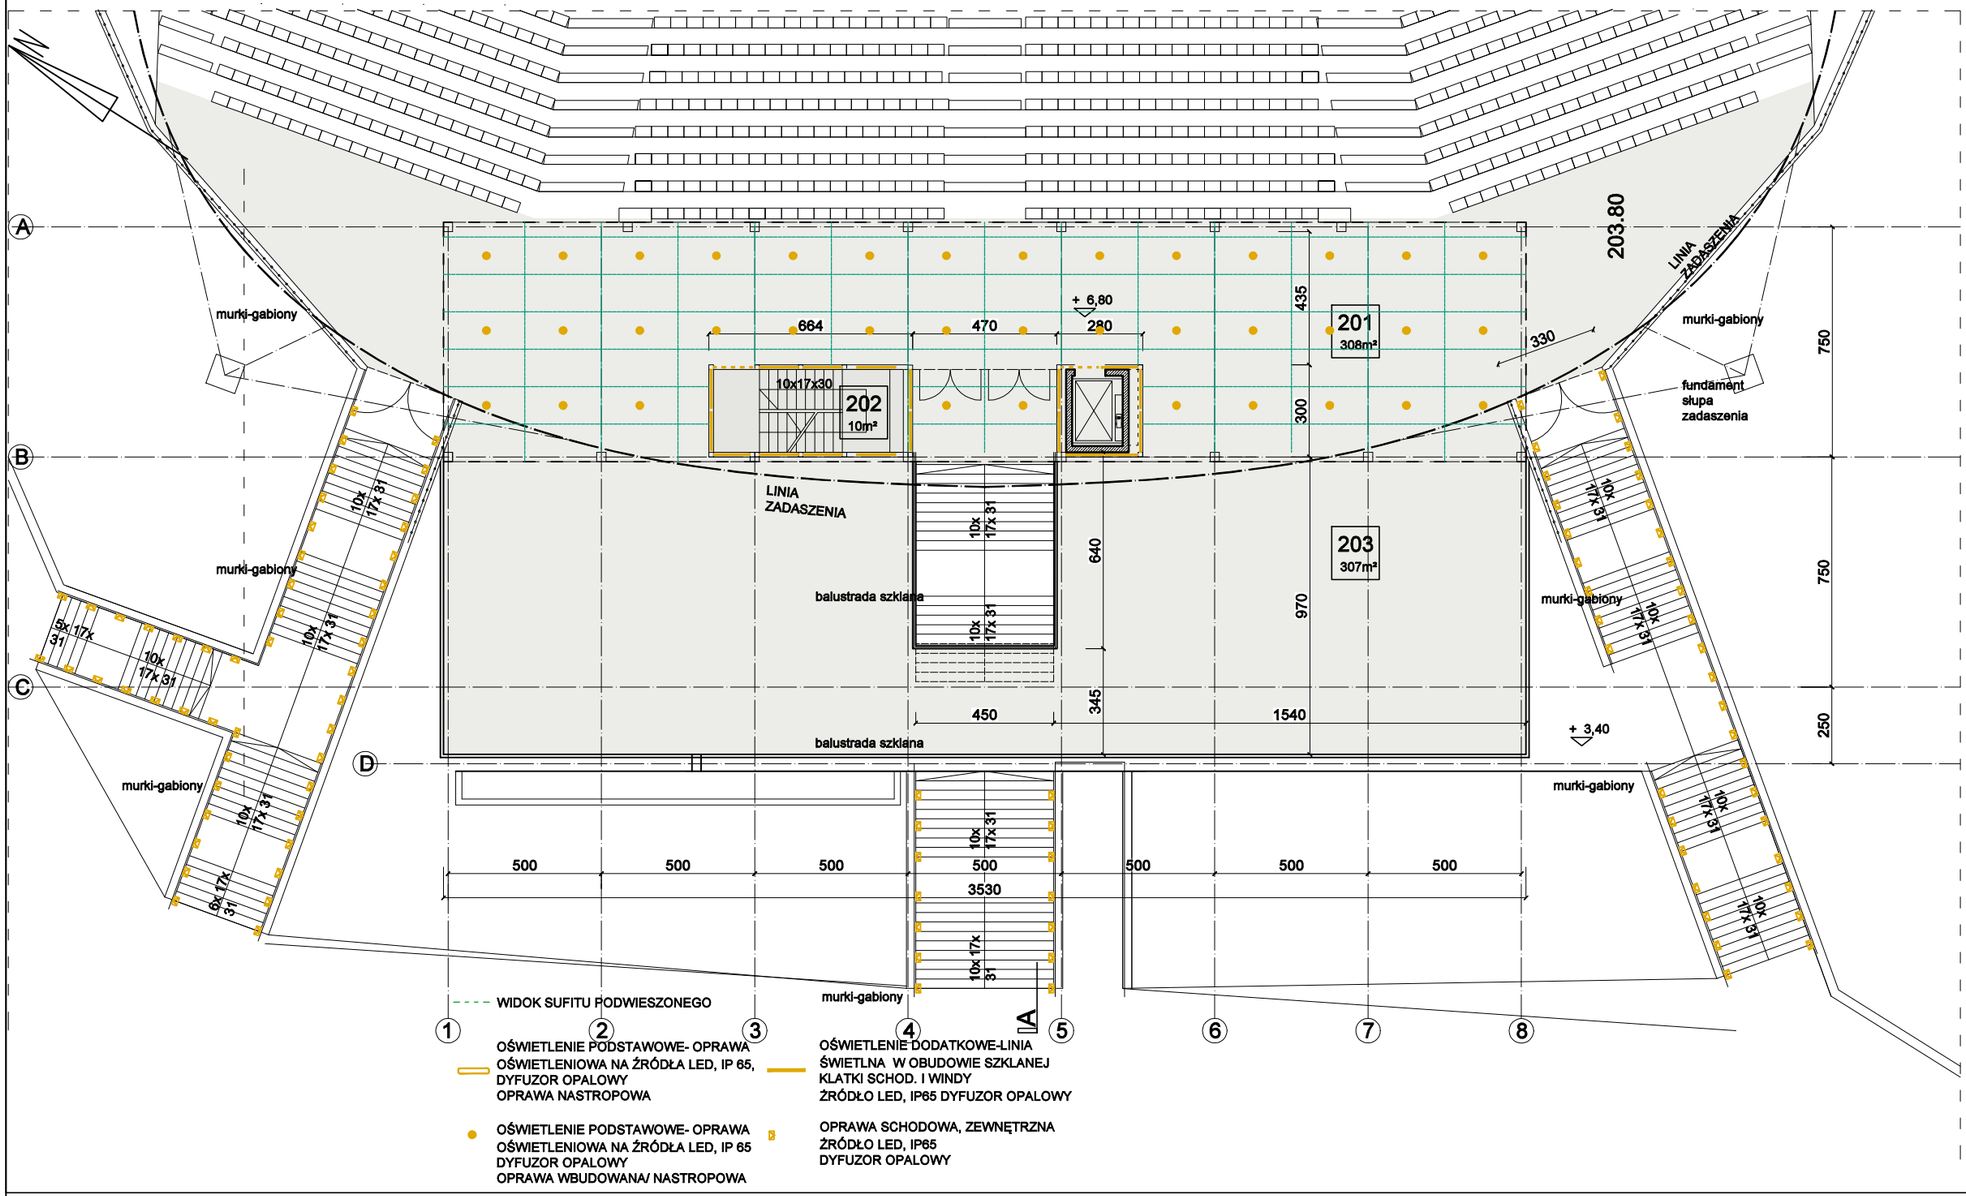


## ZESTAWIENIE POWIERZCHNI m²

| | | |
|---|---|---|
| 201 | KOMUNIKACJA FOYER | 308 |
| 202 | KL. SCHODOWA | 10 |
| 203 | TARAS ZEWNĘTRZNY | 307 |

**RAZEM** **10 m²**

Do powierzchni użytkowej nie wliczamy tarasów zewnętrznych.

## GŁÓWNE ELEMENTY WYKOŃCZENIA:

ŚCIANY:
ŚCIANY - ŻELBETOWE MALOWANE
BETON "ARCHITEKTONICZNY"
ŚCIANY W TOALETACH - okładzina ACROVYN/żywica
ŚCIANY TOALET - PŁYTA HPL
OKŁADZINA SZKLANA PAWILONU NA TARASIE
MONTAŻ PUNKTOWY

SUFITY:
SUFITY ZEWNĘTRZNE I WEWNĘTRZNE PODWIESZANE Z SIATKI CIĘTOCIĄGNIONEJ, PŁYTA WŁÓKNO-CEMENTOWA

POSADZKI:
POSADZKI - ZEWNĘTRZNE I WEWNĘTRZNE
ŻYWICA EPOKSYDOWA

DRZWI:
DRZWI ZEWNĘTRZNE - ALU "WITRYNA 50"
DRZWI WEWNĘTRZNE - STALOWE LAKIEROWANE

STOLARKA OKIENNA - ALUMINIOWA "WITRYNA 50"

OKŁADZINY KONSTRUKCJI WSPORCZEJ DACHU- PŁYTA HPL "DREWNOPODOBNA"

WYKOŃCZENIE KONSTRUKCJI STALOWYCH - LAKIER RAL 7047

BALUSTRADY :
STALOWE/ GABIONY KAMIENNE
BALUSTRADA SZKLANA NA TARASIE

IZOLACJE :
TERMICZNE - XPS
AKUSTYCZNE - WEŁNA MINERALNA
PRZECIW WILGOCIOWE - BITUMICZNE

ZADASZENIE - MEMBRANA PCV

BIURO 87A s.c.
NIP 754-292-64-01
ul. Oleska 87a
45-231 OPOLE
tel.609 341 037
www.Biuro87a.com

faza: KONCEPCJA TECHNICZNA

DATA: luty 2025

| | |
|---|---|
| NAZWA OPRACOWANIA | Przebudowa i modernizacja widowni ZIELONOGÓRSKIEGO OŚRODKA KULTURY - amfiteatr ul. Festiwalowa 3, Zielona Góra |
| INWESTOR | Miasto Zielona Góra<br>ul. Podgórna 22 , 65-424 Zielona Góra |
| SKALA RYS. | 1:100<br>1:200 |
| TYTUŁ RYSUNKU | RZUT POZIOM +6,8 |
| IMIĘ I NAZWISKO PROJEKTANTA | mgr inż. arch. Małgorzata Adamowicz-Nowacka |
| BRANŻA: | ARCH.- BUD. |
| PODPIS PROJEKTANTA | |
| NUMER RYS. | A 06 |
| NUMER UPRAWNIEŃ BUDOWLANYCH | 02/2000/Op |