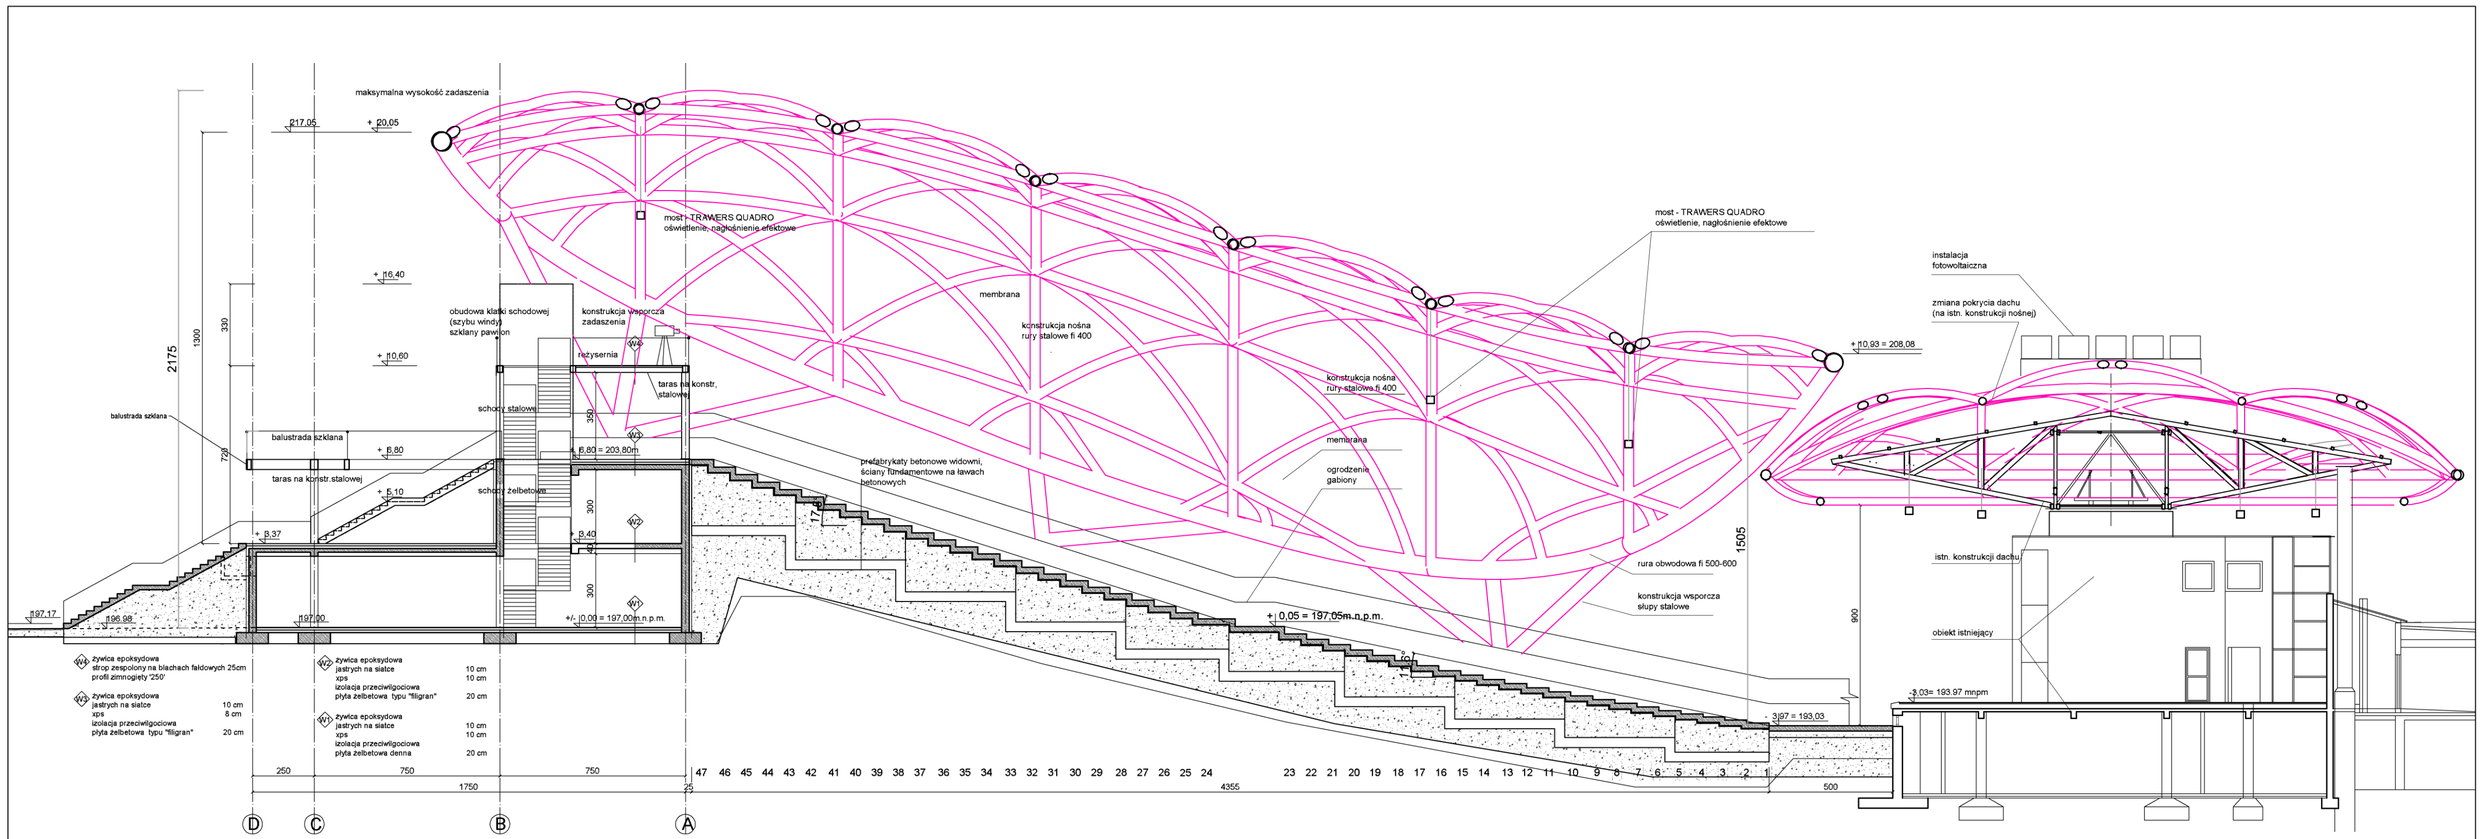

BIURO 87A S.C. ul. Olesko 87a 43-231 GIŁCZ tel.609 361 037 NIP 754-292-44-01 www.Biuro87a.com	faza: KONCEPCJA TECHNICZNA	DATA: luty 2023	
NAZWA OPRACOWANIA	Przebudowa i modernizacjawidowni ZIELONOGÓRSKIEGO OŚRODKA KULTURY - amfiteatr ul. Festiwalowa 3, Zielona Góra		
INWESTOR	Miasto Zielona Góra ul. Podgórna 22 , 65-424 Zielona Góra		SKALA RYS. 1 : 100 1 : 200
TYTUŁ RYSUNKU	PRZEKRÓJ A-A		
IMIĘ I NAZWISKO PROJEKTANTA	mgr inż. arch. Małgorzata Adamowicz-Nowacka	BRANŻA: ARCH.– BUD.	PODPIS PROJEKTANTA
NUMER UPRAWNIEŃ BUDOWLANYCH	02/2000/Op		NUMER RYS. A 09