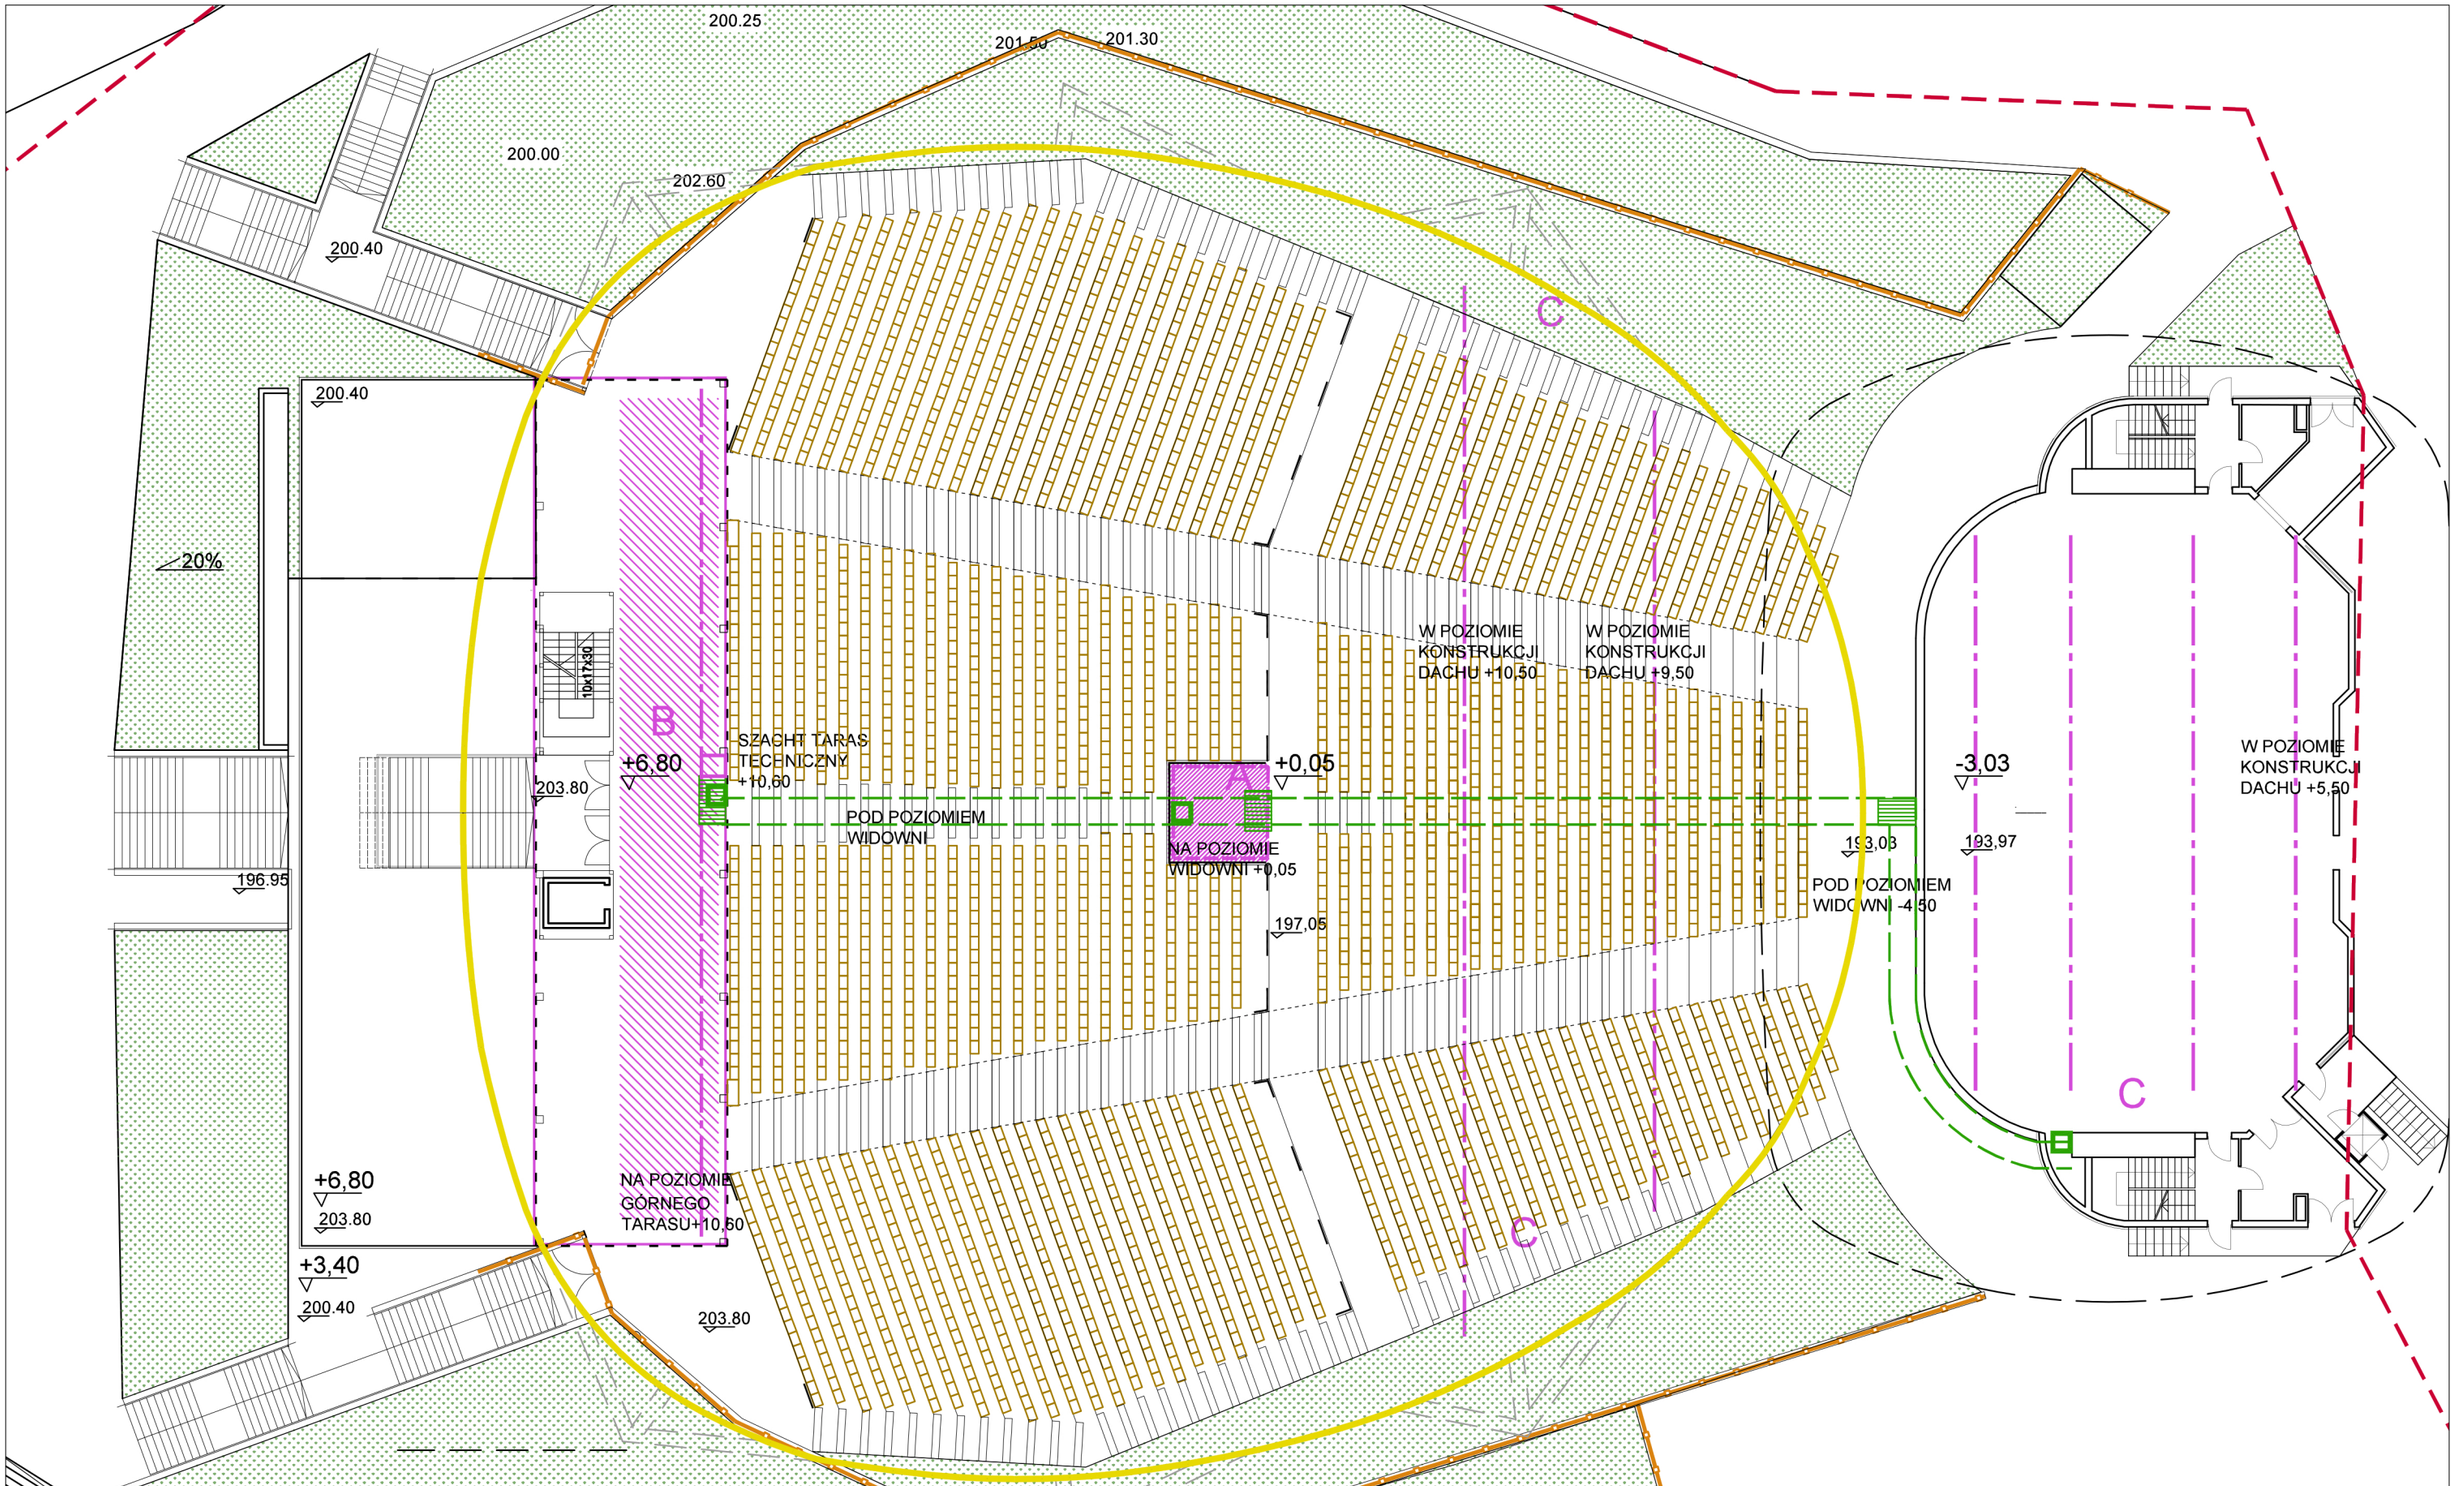

ELEMENTY TECHNIKI SCENICZNEJ

- A — AKUSTYK, REALIZATOR DZWIĘKU KRAN KAMEROWY
- B — REŻYSERNIA POZIOM +10,60 REALIZATOR ŚWIATŁA, DZWIĘKU
- C — MOST OŚWIETLENIOWY/TRAWERS
- POWIERZCHNIE TECHNICZNE - REALIZATOR

- KANAŁ KABLOWY (PESZEL)/ KLAPY REWIZYJNE
- ZŁĄCZA - PUNKTY MONTAŻU SZTANKIETÓW MOSTÓW OŚWIETLENIOWYCH
- SZACHT TECHNICZNY/ ROZDZIELNIA/ BOX MULTIMEDIA
- ROZDZIELNIA MULTIMEDIA/ SZAFA RACK

- OŚWIETLENIE EFEKTOWE DACHU LINIA LED

BIURO 87A s.c.
ul. Oleska 87a
45-231 OPOLE
tel.609 341 037
NIP 754-292-64-01
www.Biuro87a.com

faza: KONCEPCJA TECHNICZNA

DATA: luty 2025

NAZWA OPRACOWANIA: Przebudowa i modernizacjawidowni ZIELONOGÓRSKIEGO OŚRODKA KULTURY - amfiteatr ul. Festiwalowa 3, Zielona Góra

INWESTOR: Miasto Zielona Góra ul. Podgórna 22 , 65-424 Zielona Góra

SKALA RYS. 1 : 250 — 1 : 100 — 1 : 200

TYTUŁ RYSUNKU: ELEMENTY TECH.SCENICZNEJ

IMIĘ I NAZWISKO PROJEKTANTA: mgr inż. arch. Małgorzata Adamowicz-Nowacka

BRANŻA: ARCH.- BUD.

PODPIS PROJEKTANTA

NUMER UPRAWNIEŃ BUDOWLANYCH: 02/2000/Op

NUMER RYS. A 21