


ANALIZA NASŁONECZNIENIA ZADASZENIA AMFITEATRU

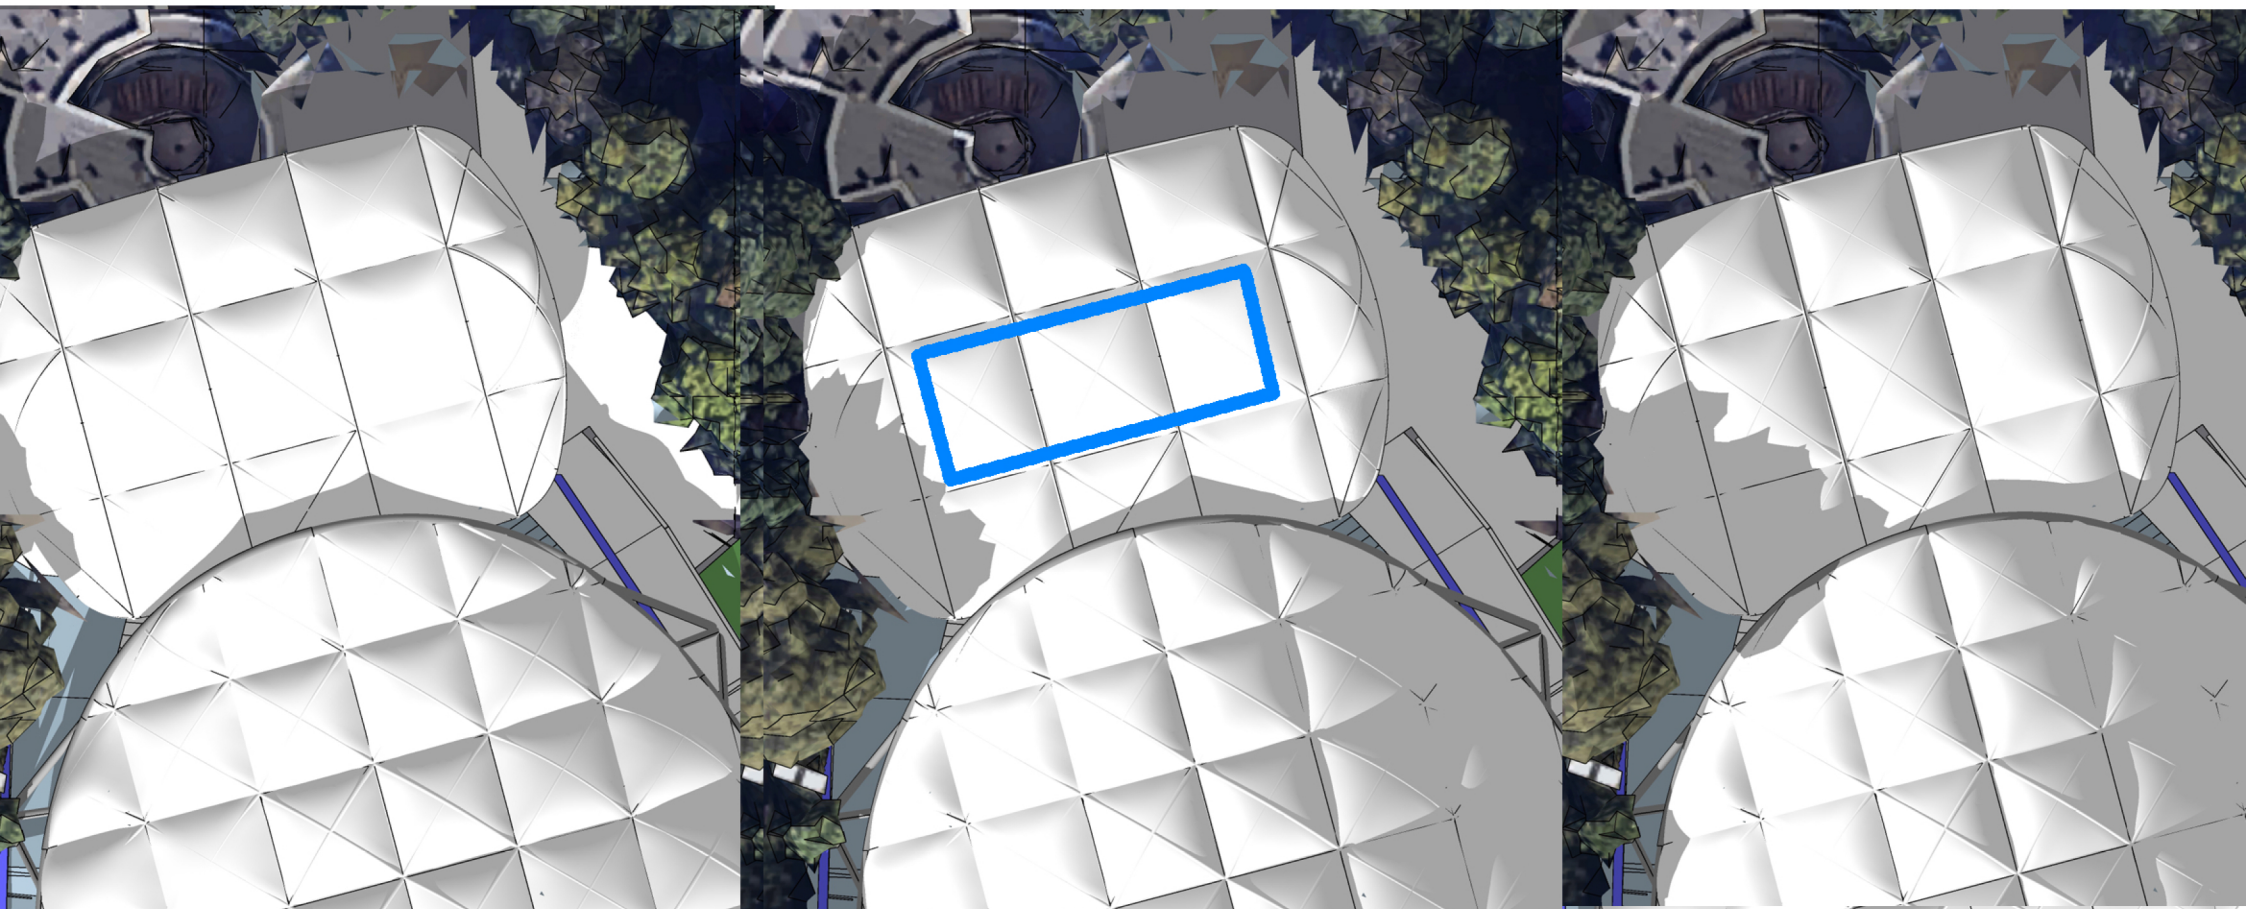

12:30

14:30

15:30

21 marca



**OBSZAR OPTYMALNEJ
LOKALIZACJI FOTOWOLTAIKI
CA 200-300m²**

	BIURO 87A s.c.		ul. Oleśka 87a 45-231 OPOLE tel. 609 341 037 www.Biuro87a.com	forma: KONCEPCJA TECHNICZNA	DATA: luty 2025
	NIP 754-292-64-01				
NAZWA OPRACOWANIA		Przebudowa i modernizacja widowni ZIELONOGÓRSKIEGO OŚRODKA KULTURY - amfiteatr ul. Festiwalowa 3, Zielona Góra			
PODPIS PROJEKTANTA		ANALIZY GRAFICZNE PRZYKŁADY ROZWIĄZAŃ			NUMER RYS. A 34
TYTUŁ RYSUNKU		ANALIZA NASŁONECZNIENIA			