


RZUT KONSTRUKCJI ZADASZENIA
(1:200)

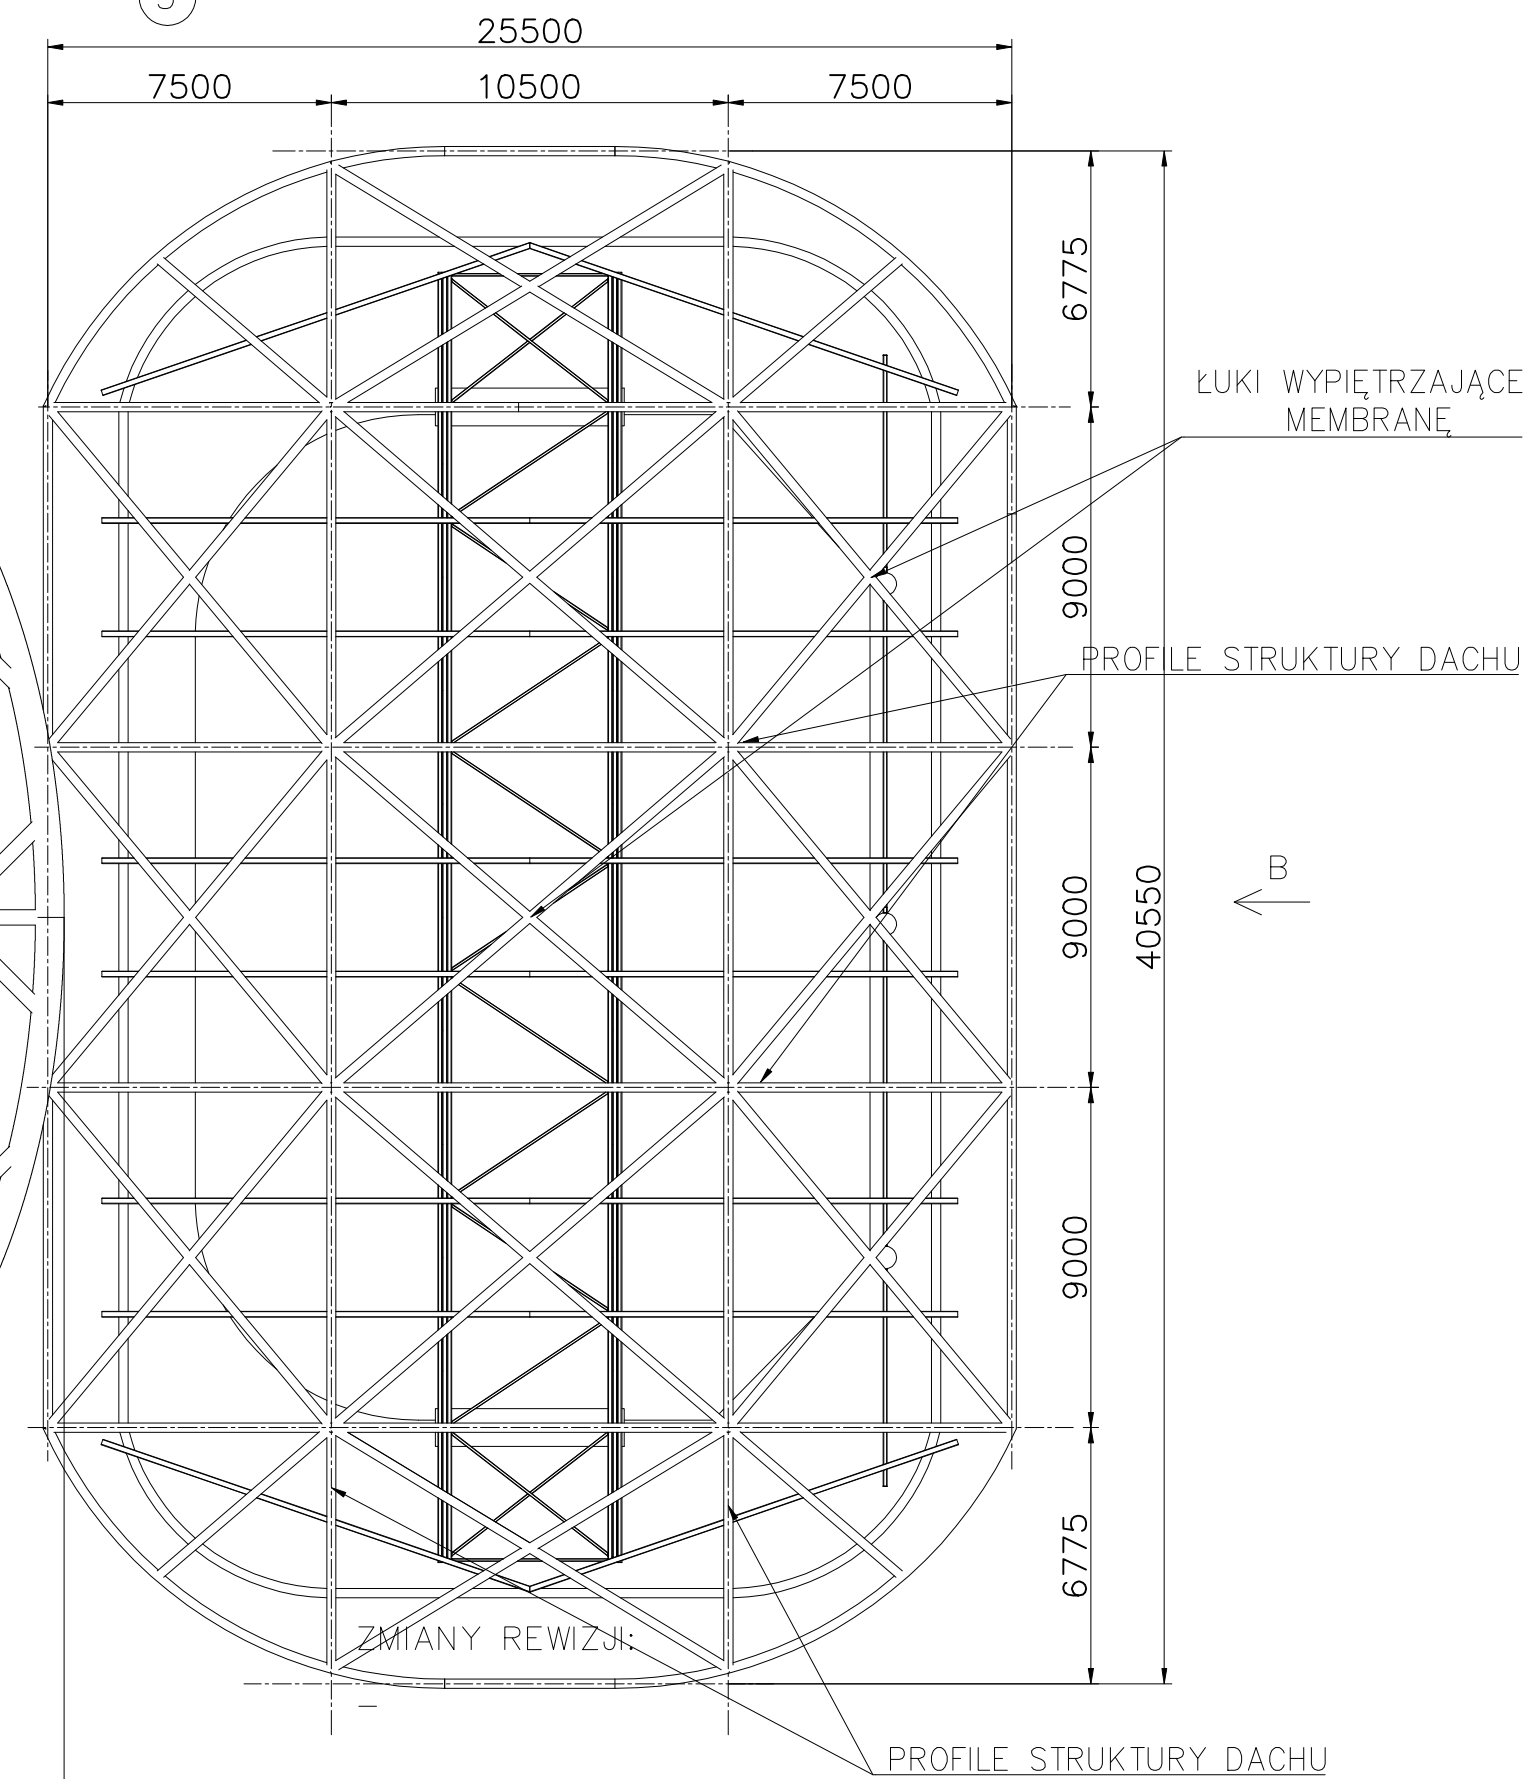

Opracowanie jest chronione prawami autorskimi, stanowi własność ABASTRAN SP. Z O. O.

Jednostka projektowa:



ABASTRAN SP. Z O.O.

ul. Estetyczna 4

43-100 Tychy

biuro@abastran.com

tel. 324389650

KONCEPCJA

	Imię i Nazwisko	Nr uprawnień	Podpis
Proj. konstrukcji:	mgr inż. Łukasz Dłucik	SLK/4903/P00K/13	
Opracował:	mgr inż. Mateusz Wolny	–	
–	–	–	
–	–	–	

Nazwa rysunku:		Numer rysunku:
RZUT KONSTRUKCJI ZADASZENIA		C74–PB–00–01

Skala:	Nazwa projektu:	Data:
1:200	Koncepcja przebudowy widowni Ośrodka Kultury w	30-01-2025
Format:	Zielonej Górze, usytuowanego przy ulicy Festiwalowej 3	Rev:
780x420		REV-0