


WIDOK A – KONSTRUKCJA
(1:200)

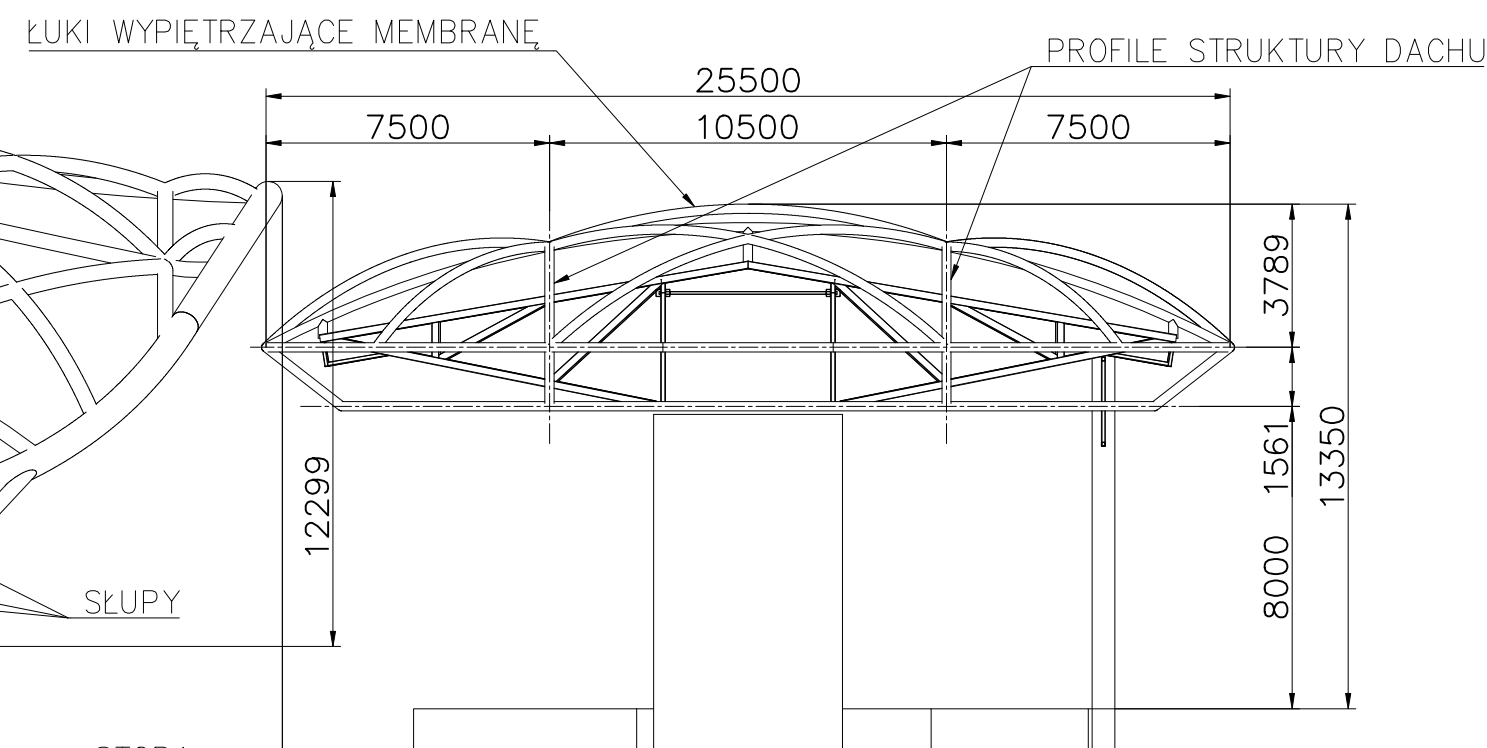

ZMIANY REWIZJI:

Opracowanie jest chronione prawami autorskimi, stanowi własność ABASTRAN SP. Z O. O.

Jednostka projektowa:			
		ABASTRAN SP. Z O.O. ul. Estetyczna 4 43-100 Tychy biuro@abastran.com tel. 324389650	
KONCEPCJA			
	Imię i Nazwisko	Nr uprawnień	Podpis
Proj. konstrukcji:	mgr inż. Łukasz Dłucik	SLK/4903/P00K/13	
Opracował:	mgr inż. Mateusz Wolny	–	
–	–	–	
–	–	–	
Nazwa rysunku:		Numer rysunku:	
WIDOK A – KONSTRUKCJA		C74–PB–00–02	
Skala:	Nazwa projektu:		Data:
1:200	Koncepcja przebudowy widowni Ośrodka Kultury w Zielonej Górze, usytuowanej przy ulicy Festiwalowej 3		30-01-2025
Format:			Rev:
594x420			REV-0