


RZUT ZADASZENIA
(1:200)

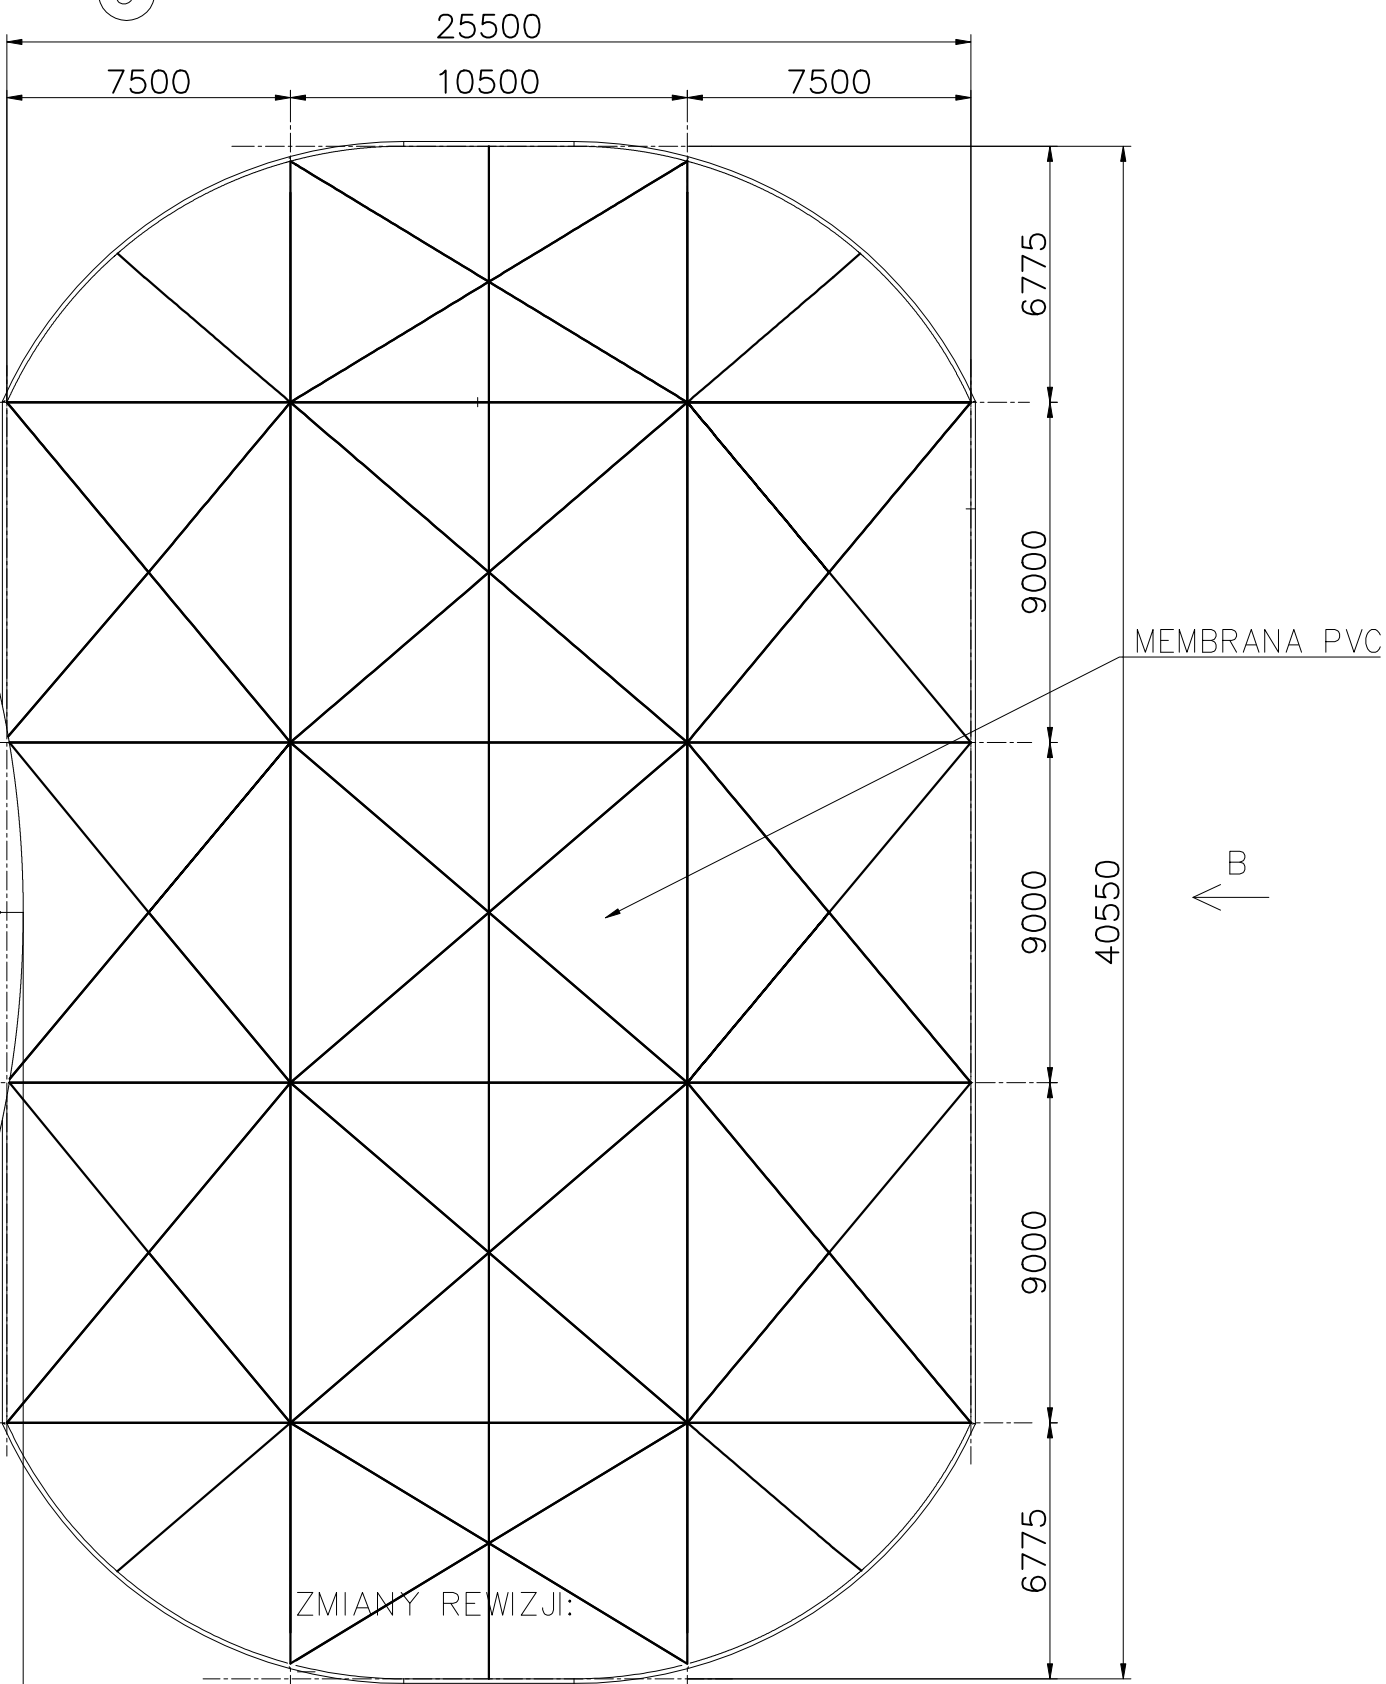

Opracowanie jest chronione prawami autorskimi, stanowi własność ABASTRAN SP. Z O. O.

Jednostka projektowa:



ABASTRAN SP. Z O.O.
ul. Estetyczna 4
43-100 Tychy
biuro@abastran.com
tel. 324389650

KONCEPCJA			
	Imię i Nazwisko	Nr uprawnień	Podpis
Proj. konstrukcji:	mgr inż. Łukasz Dłucik	SLK/4903/P00K/13	
Opracował:	mgr inż. Mateusz Wolny	-	
-	-	-	
-	-	-	
Nazwa rysunku:		Numer rysunku:	
RZUT ZADASZENIA		C74-PB-00-04	
Skala:	Nazwa projektu:		Data:
1:200	Koncepcja przebudowy widowni Ośrodka Kultury w		30-01-2025
Format:	Zielonej Górze, usytuowanego przy ulicy Festiwalowej 3		Rev:
780x420			REV-0