


PRZEKRÓJ A-A

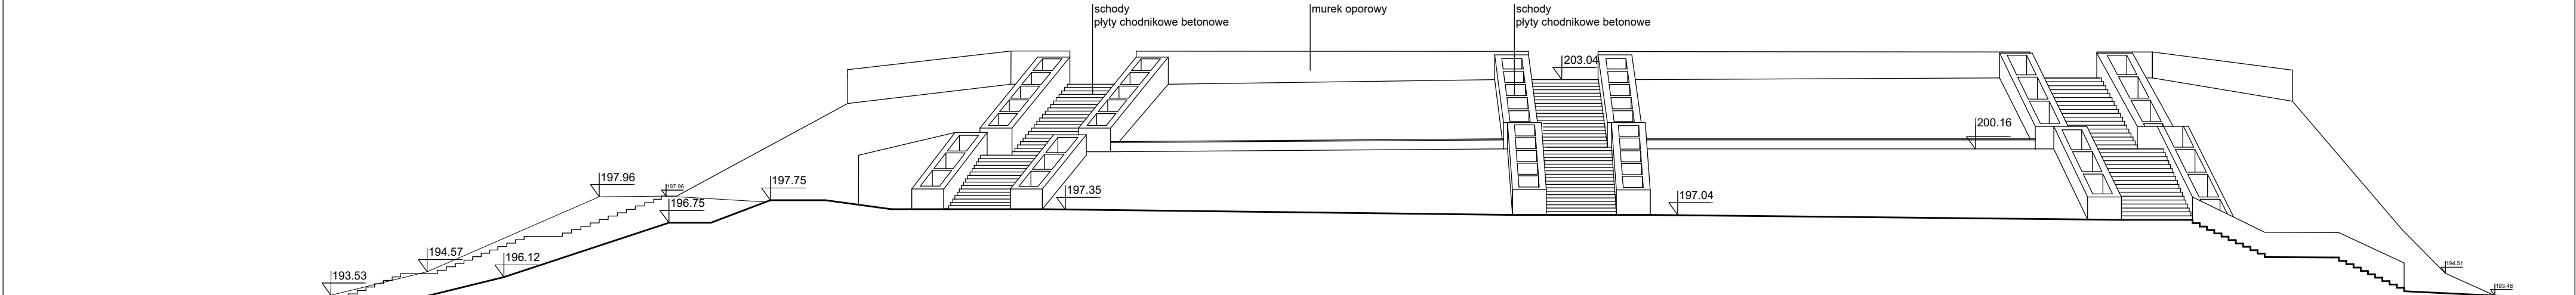

PRZEKRÓJ B-B

Uwagi:  
Wszystkie wymiary sprawdzić na budowie.

	BIURO 87A s.c.		ul. Oleska 87a 45-231 OPOLE tel.609 341 037 www.Biuro87a.com		faza: INWENTARYZACJA ARCHITEKTONICZNA	DATA: luty 2025
	NIP 754-292-44-01					
NAZWA OPRACOWANIA		Inwentaryzacja architektoniczna ZIELONOGÓRSKI OŚRODEK KULTURY- amfiteatr ul. Festiwalowa 3, Zielona Góra				
INWESTOR		Miasto Zielona Góra ul. Podgórna 22 , 65-424 Zielona Góra				SKALA RYS. 1 : 200
TYTUŁ RYSUNKU		PRZEKRÓJ A-A, B-B				
PROJEKTANTA		mgr inż. arch. Małgorzata Adamowicz-Nowacka	BRANŻA: ARCH. - BUD.	PODPIS PROJEKTANTA		NUMER RYS. <b>IA-02</b>
NUMER UPRAWNIENI BUDOWLANYCH		02/2000/Op				