Przekrój normalny ul. Łukasińskiego A-A

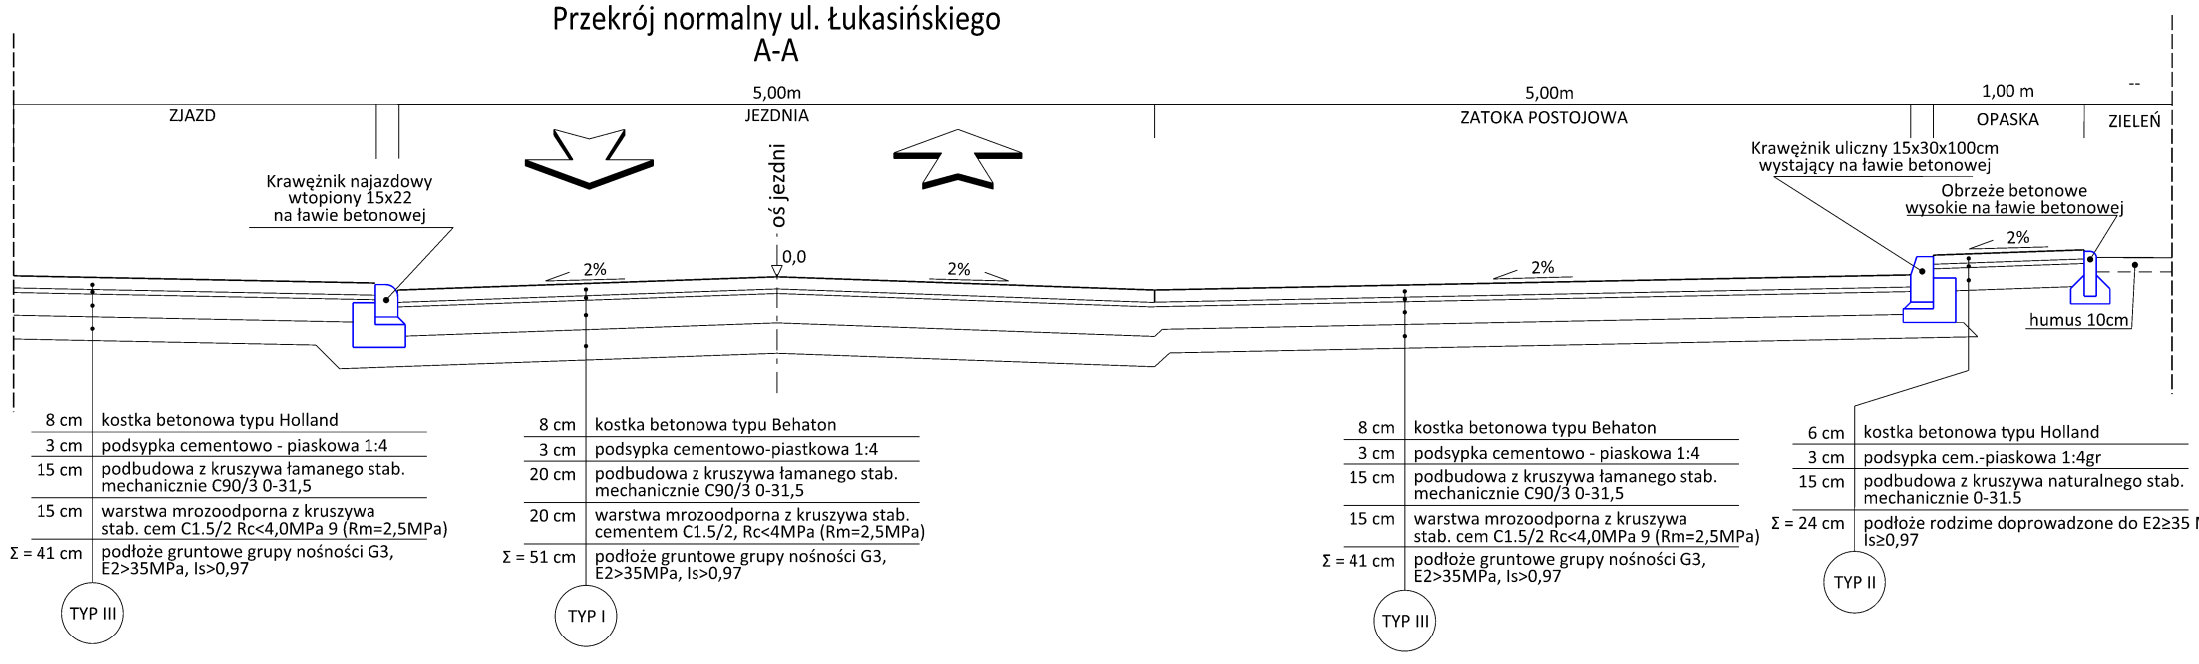

Przekrój normalny drogi wew. C-C

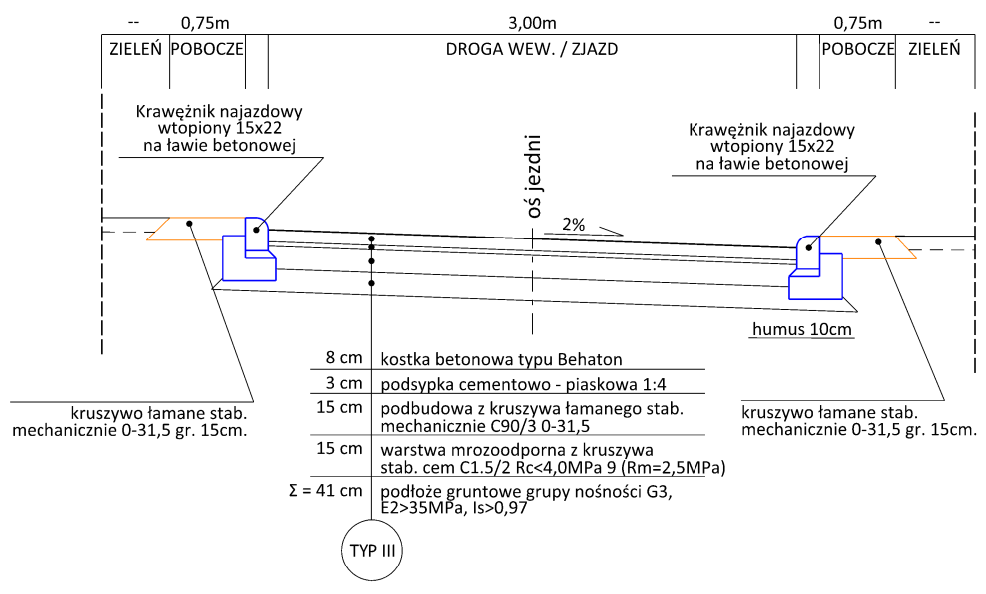

Przekrój normalny ul. Łukasińskiego B-B

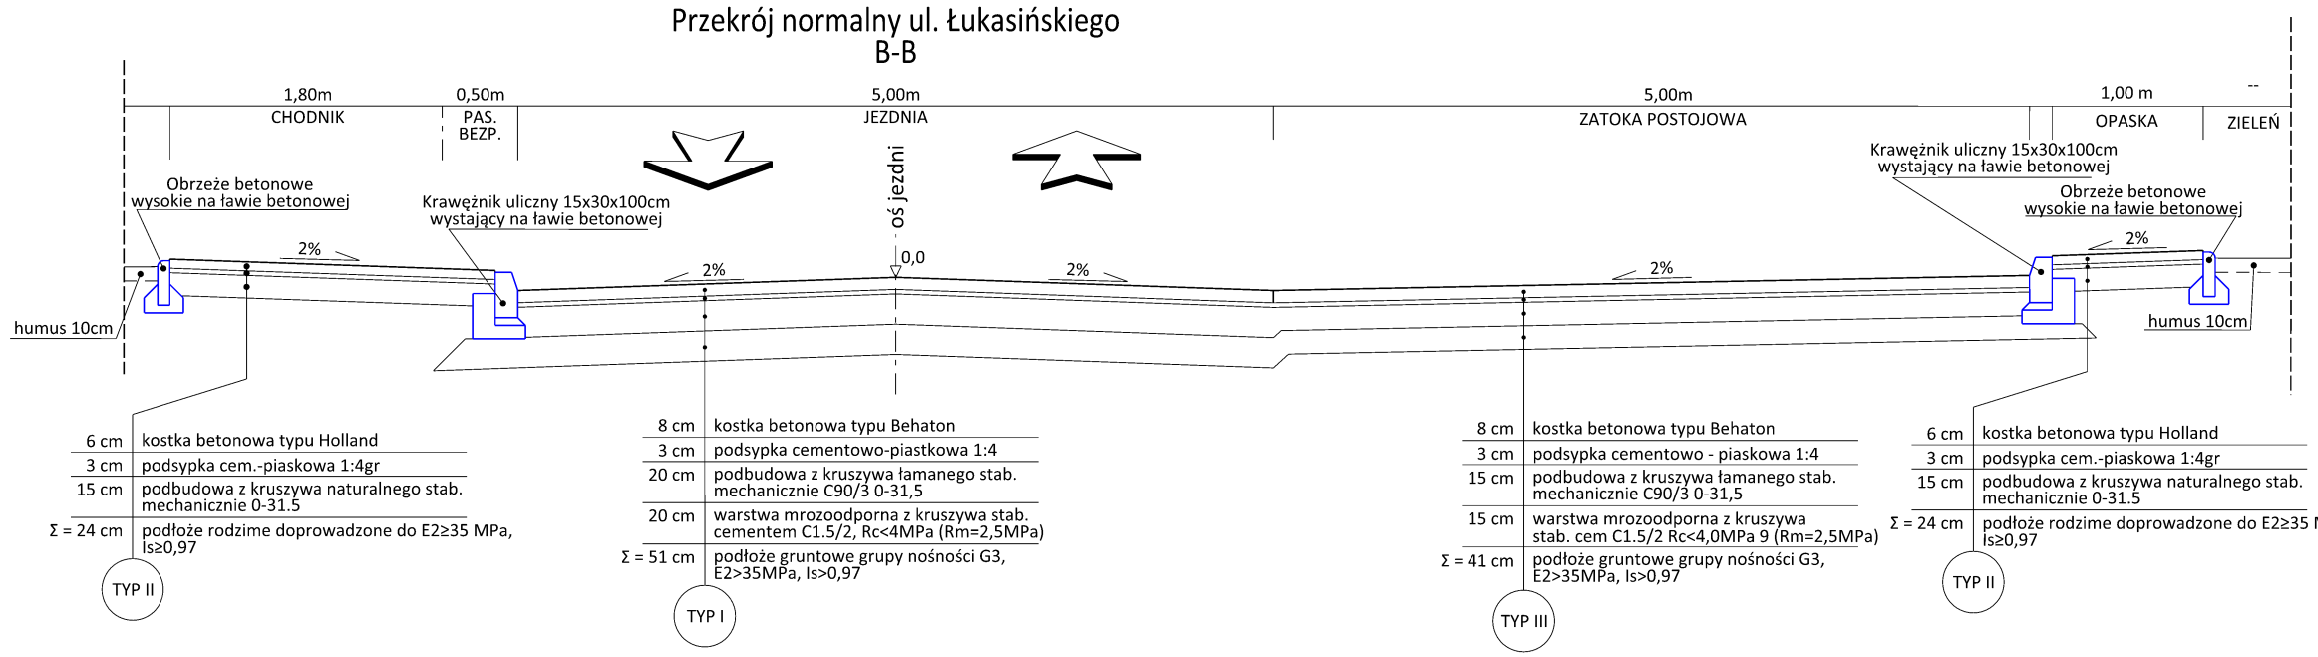

Inwestor:	**Nazwa zamierzenia budowlanego:**
Burmistrz Miasta Piastowa **ul. 11 Listopada 2, 05-820 Piastów**	**PRZEBUDOWA DROGI PUBLICZNEJ GMINNEJ ULICY W. ŁUKASIŃSKIEGO W PIASTOWIE**
Biuro projektowe: **Biuro Projektów Infrastrukturalnych Krzysztof Suliga** ul. Tęczowa 3/6, 05-270 Marki tel. 791 95 65 51, email: biuro@bpi-ks.pl	
Projektant w specjalności drogowej / Podpis:	**Sprawdzający w specjalności drogowej** / Podpis:
mgr inż. Krzysztof Suliga uprawnienia do projektowania bez ograniczeń w spec. drogowej nr 83/DOŚ/12	mgr inż. Bartlomiej Małetka uprawnienia do projektowania bez ograniczeń w spec. drogowej nr MAZ/0405/PODD/10

Faza projektu:	**Tom:**	**Skala rysunku:**	**Data:**
PROJEKT TECHNICZNY	**PT**	**1:50**	**10.2025 r.**
Nazwa i adres obiektu budowlanego:	**Tytuł rysunku:**		**Numer rysunku:**
Droga publiczna gminna ul. W. Łukasińskiego w Piastowie.	**Przekroje konstrukcyjne**		**02**