


ulica W. Łukasieńskiego

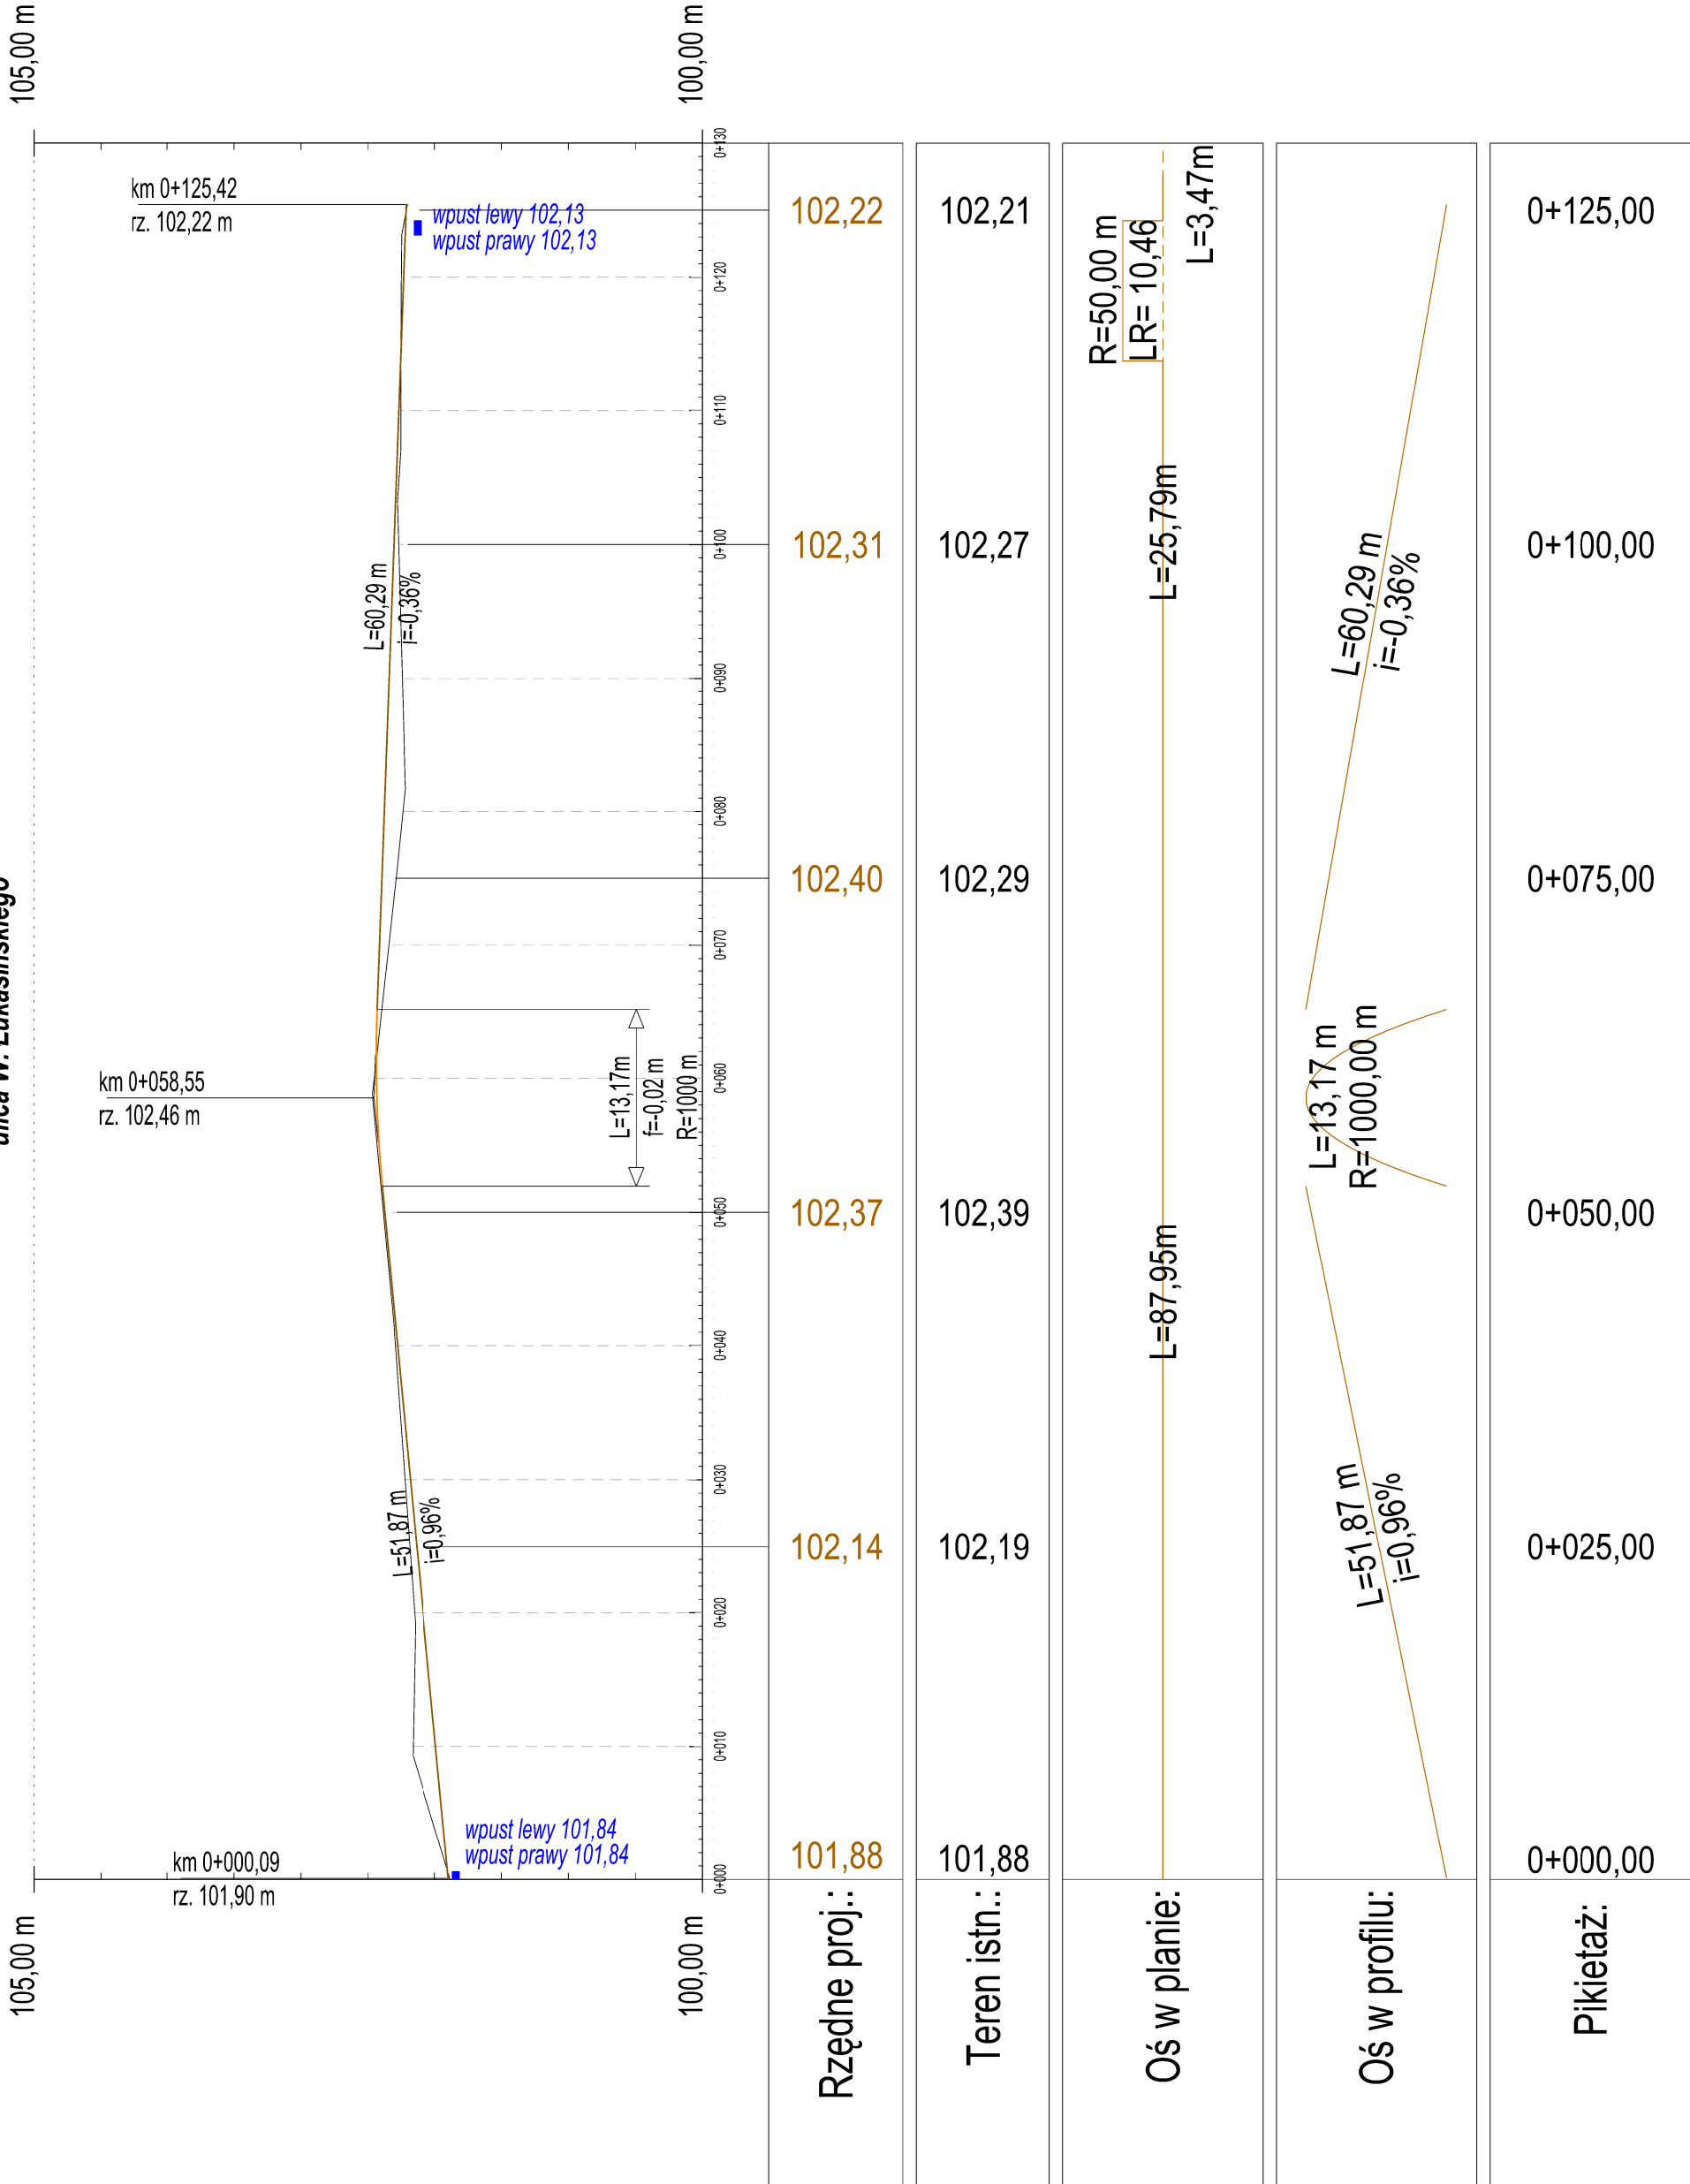

Inwestor:	Nazwa zmiernienia budowlanego:	
	PRZEBUDOWA DROGI PUBLICZNEJ GMINNEJ ULICY W. ŁUKASIEŃSKIEGO W PIASTOWIE	
	Burmistrz Miasta Piastowa ul. 11 Listopada 2, 05-820 Piastów	
Biurowie projektowe:	Biurowie Projektów Infrastrukturalnych Krzysztof Suliga ul. Tęczowa 3/6, 05-270 Marki tel. 791 95 65 51, email: biuro@bpi-ks.pl	
	mgr inż. Krzysztof Suliga uprawnienia do projektowania bez ograniczeń w spec. drogowej nr 0000012	
	mgr inż. Bartłomiej Maletka uprawnienia do projektowania bez ograniczeń w spec. drogowej nr 0000010	
Projektant w specjalności drogowej	Sprawdzający w specjalności drogowej	
	mgr inż. Bartłomiej Maletka uprawnienia do projektowania bez ograniczeń w spec. drogowej nr 0000010	
	Podpis:	

Faza projektu:	Tom:		Skala rysunku:	Date:
PROJEKT TECHNICZNY	PT		1:50 / 500	10.2025 r.
	Tytuł rysunku:		Numer rysunku:	
	Nazwa i adres obiektu budowlanego:		Przekrój podłużny	
	Droga publiczna gminna ul. W. Łukasieńskiego w Piastowie.		03	