

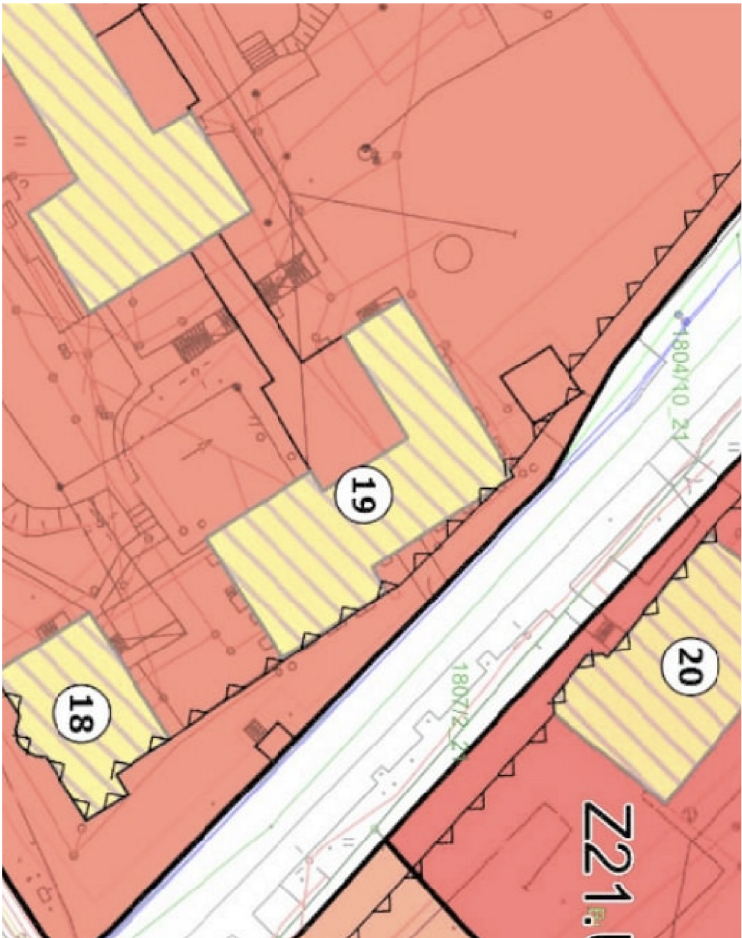


PRZEBUDOWA WRAZ ZE ZMIANĄ SPOSOBU UŻYTKOWANIA
BUDYNKU KUCHNI NA POTRZEBY ZŁOKALIZOWANIA APTEKI
SZPITALNEJ I INNEJ DZIAŁALNOŚCI LECZNICZEJ
W RAMACH ZADANIA:
POPRAWA EFEKTYWNOŚCI ENERGETYCZNEJ W BUDYNKACH
UŻYTECZNOŚCI PUBLICZNEJ NALEŻĄCYCH DO POWIATU
GŁIWICKIEGO

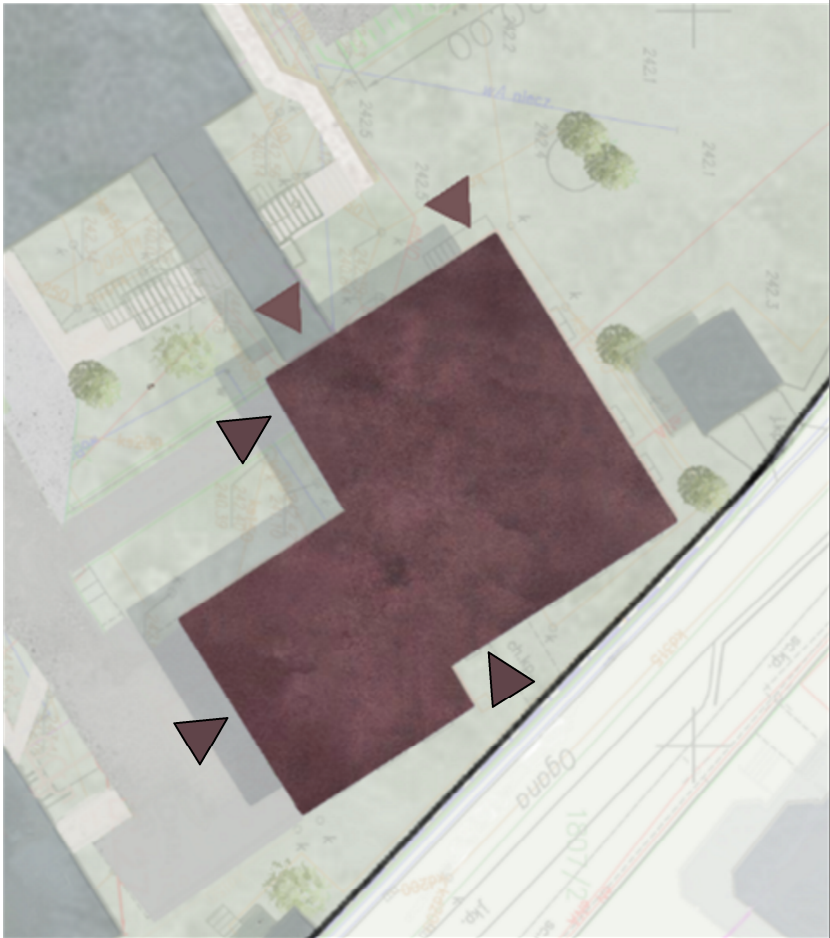

- LEGENDA:
- Linia rozgraniczająca teren o różnym przeznaczeniu lub różnych zasadach zagospodarowania
 - Nieprzekraczalna linia zabudowy
 - Obiekt o wartościach kulturowych objęte ochroną w planie miejscowym
 - Tereny usług zdrowia
 - Obiekty wpisane do Gminnej Ewidencji Zabytków

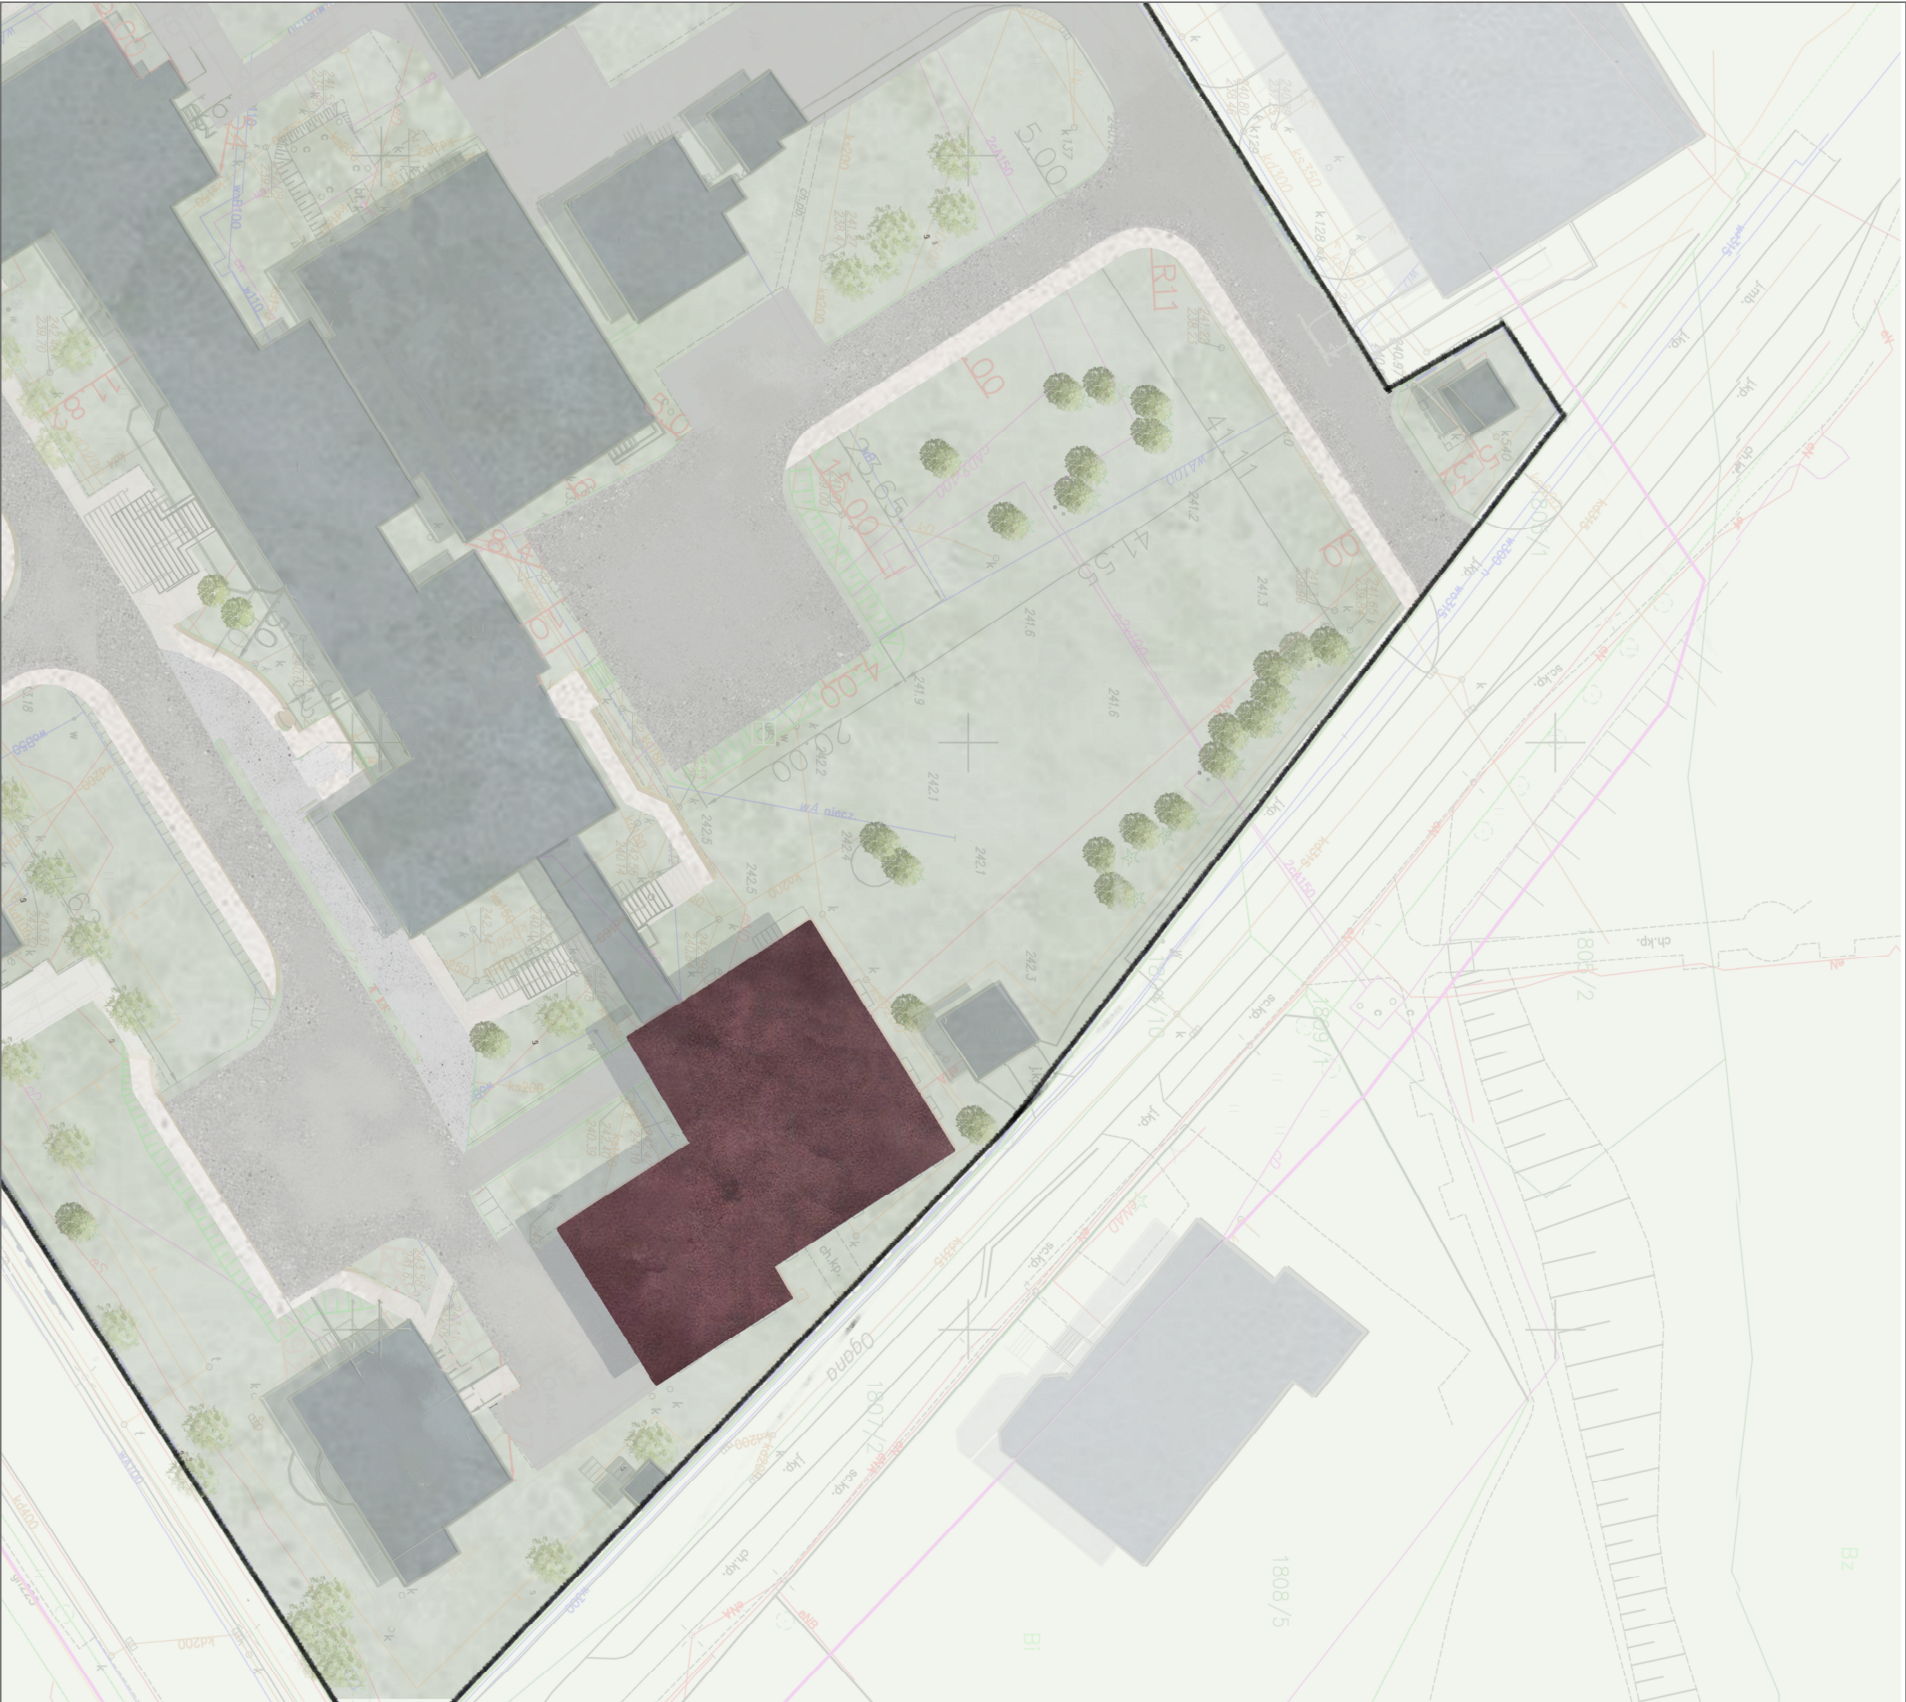

- LEGENDA:
- Granica działki
 - Budynek będący przedmiotem opracowania
 - Istniejące budynki
 - Powierzchnie utwardzone

- Zielen niska
- Zielen wysoka
- Wejścia do budynku

PLAN SYTUACYJNY