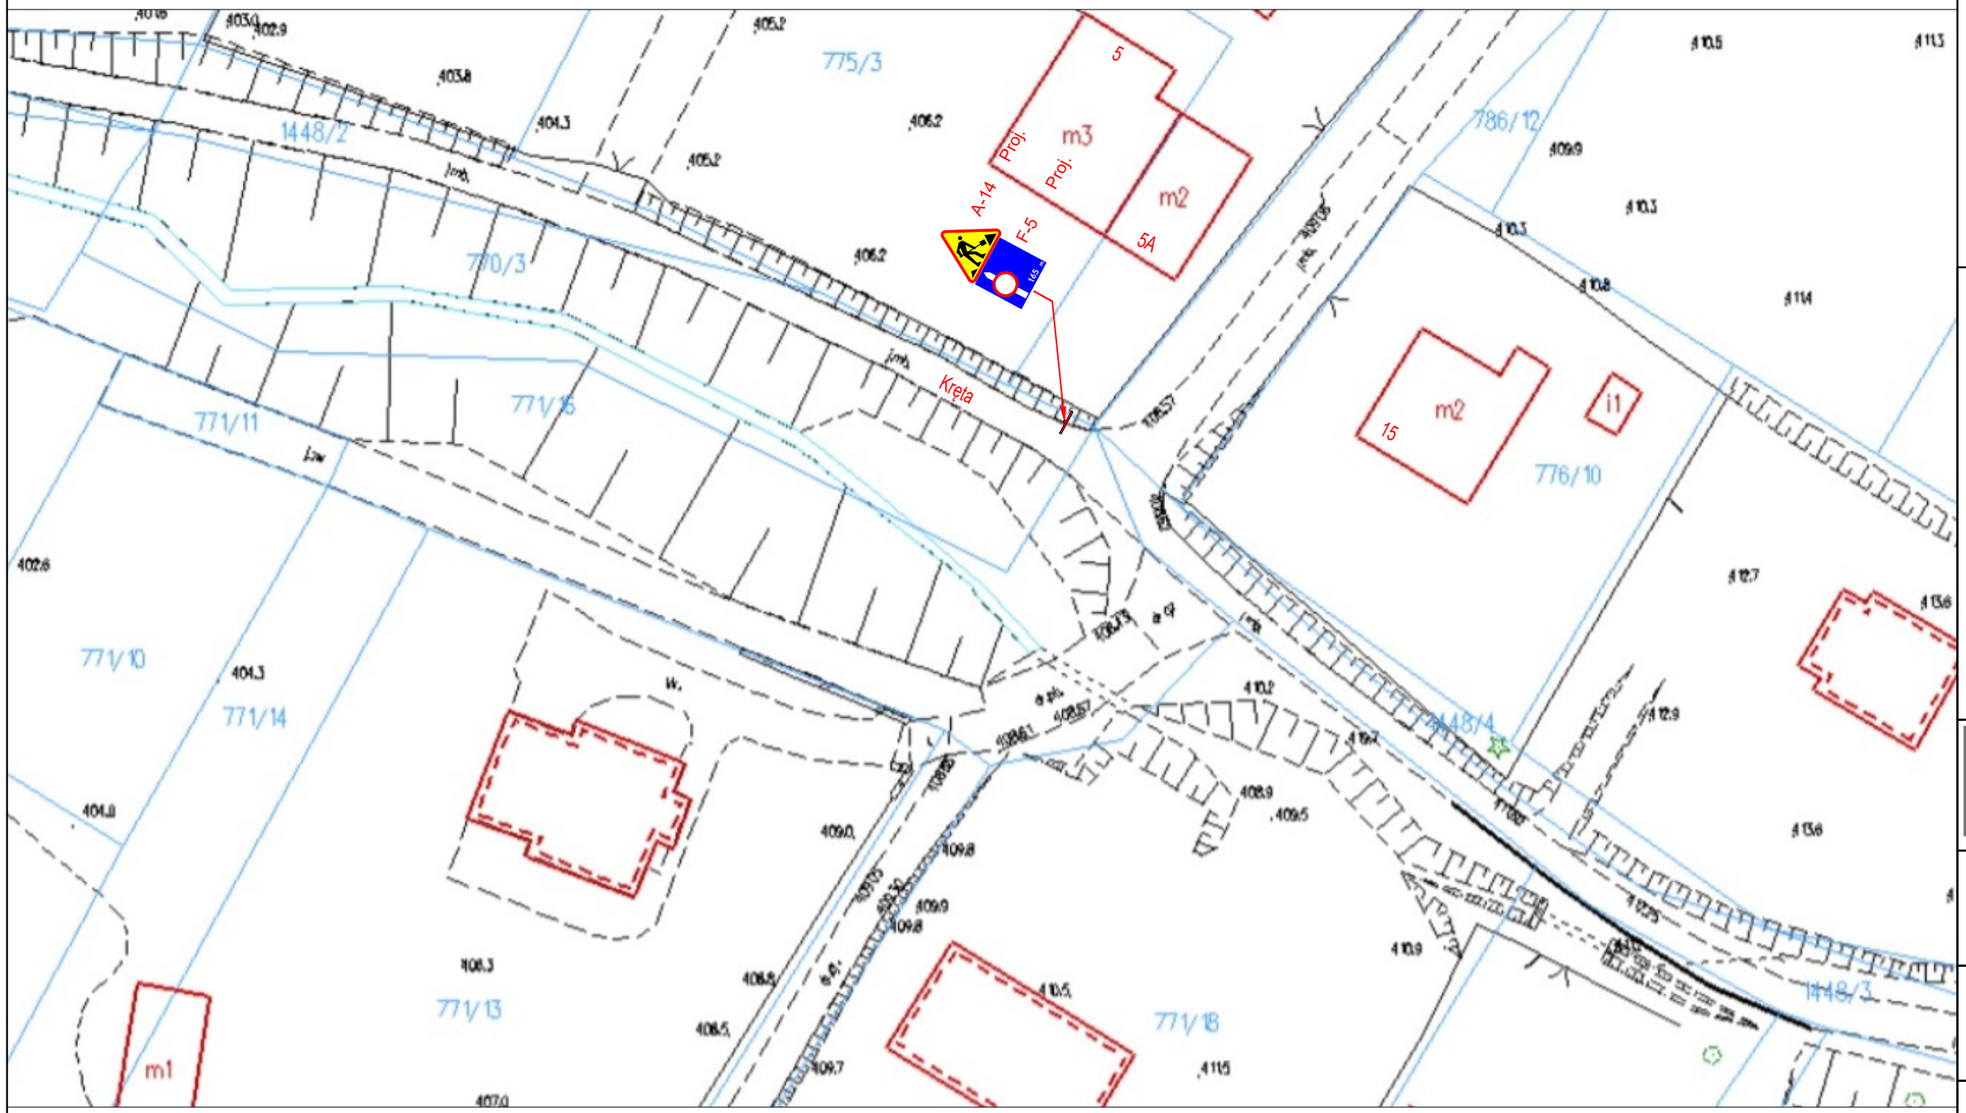


## LEGENDA

D-1 Ist. P-4

D-1 Proj. P-4

D-1 Ist./Usuw.

ML DESIGN
ul. Cieszyńska 226
44-337 Jastrzębie-Zdrój
tel. 663 381 970, 603 240 620
e-mail: biuro@ml-design.pl
www.ml-design.pl

Nazwa zadania
**"Projekt organizacji ruchu na czas prowadzenia robót na zadaniu: Przebudowa ul. Leśnej w Ustroniu"**

Adres obiektu budowlanego:
**Ustroń, ul. Leśna**

| | |
|---|---|
| Nazwa rysunku | Projekt organizacji ruchu na czas prowadzenia robót wraz z inwentaryzacją istniejącego oznakowania - etap 8 (arkusz 3/3) |
| Inwestor | Burmistrz Miasta Ustroń<br>ul. Rynek 1, 43-450 Ustroń |
| Opracowanie<br>branża drogowa | mgr inż. Piotr Lilla<br>uprawnienia nr SLK/7889/PWBD/19 w spec. inżynieryjnej drogowej — Podpis |
| | mgr inż. Mirosława Bogocz — Podpis |

| branża | data opracowania | skala rysunku | numer rysunku |
|---|---|---|---|
| drogowa | 01.2022 rok | 1:500 | 11 |