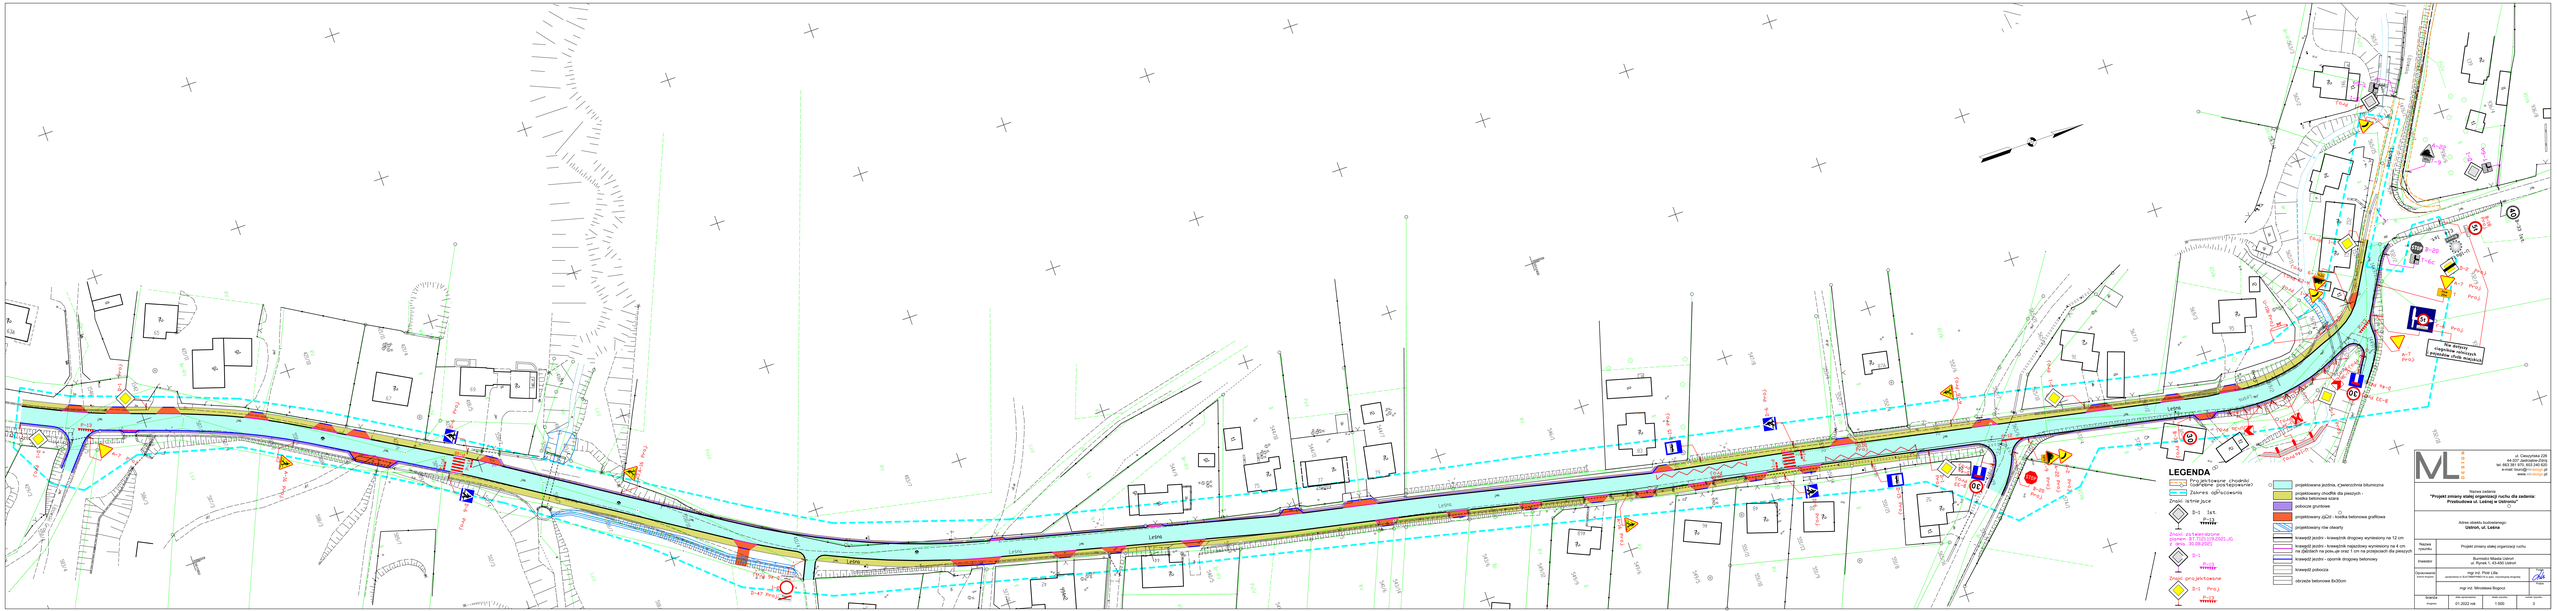
LEGENDA
Projektowane chodniki
Zakres opracowania
Znaki istniejące
D-1 1szt.
P=23
Znaki projektowane
D-1 P=23
Znaki projektowane
D-1 P=23
projektowana jezdnia, kwiatowchyła bitumiczna
projektowany chodnik dla pieszych - kostka betonowa szara
pobocze gruntowe
projektowany ŚDŻ - kostka betonowa grafitowa
projektowany rów otwarty
krawężnik jezdni - krawężnik najazdowy wysokiemy na 12 cm
krawężnik jezdni - krawężnik najazdowy wysokiemy na 4 cm na zjazdach na posesje oraz 1 cm na przejściach dla pieszych
krawężnik jezdni - opornik drogowy betonowy
krawężnik pobocza
obrzeże betonowe 8x30cm
Lesna
Lesna
Lesna