



studnia rewizyjna

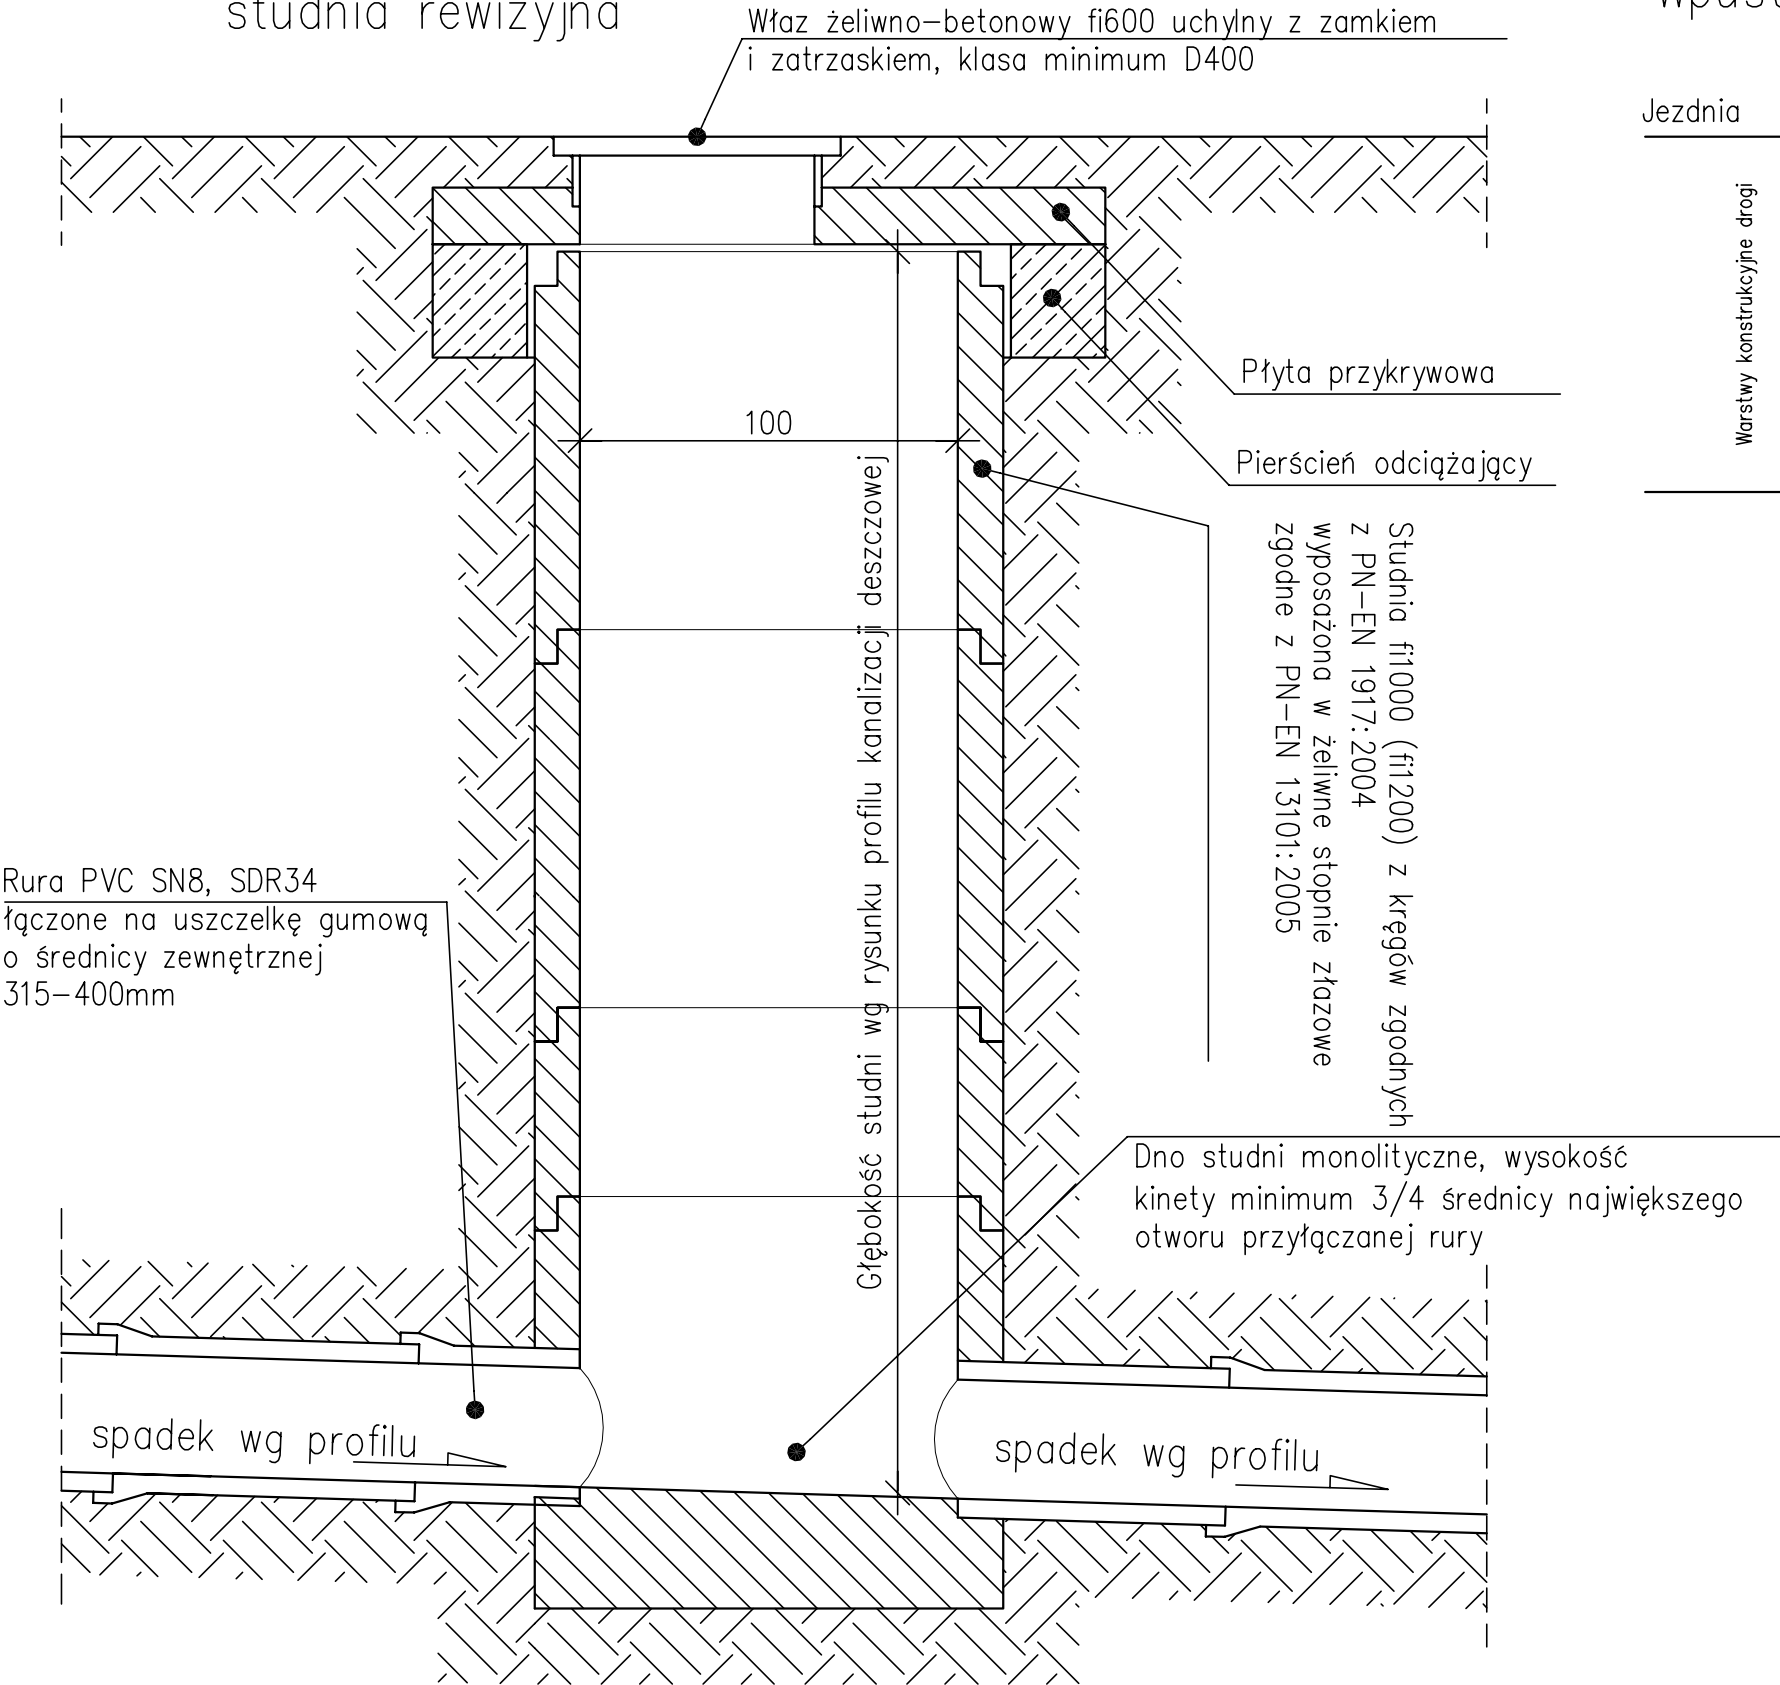

Wpust deszczowy

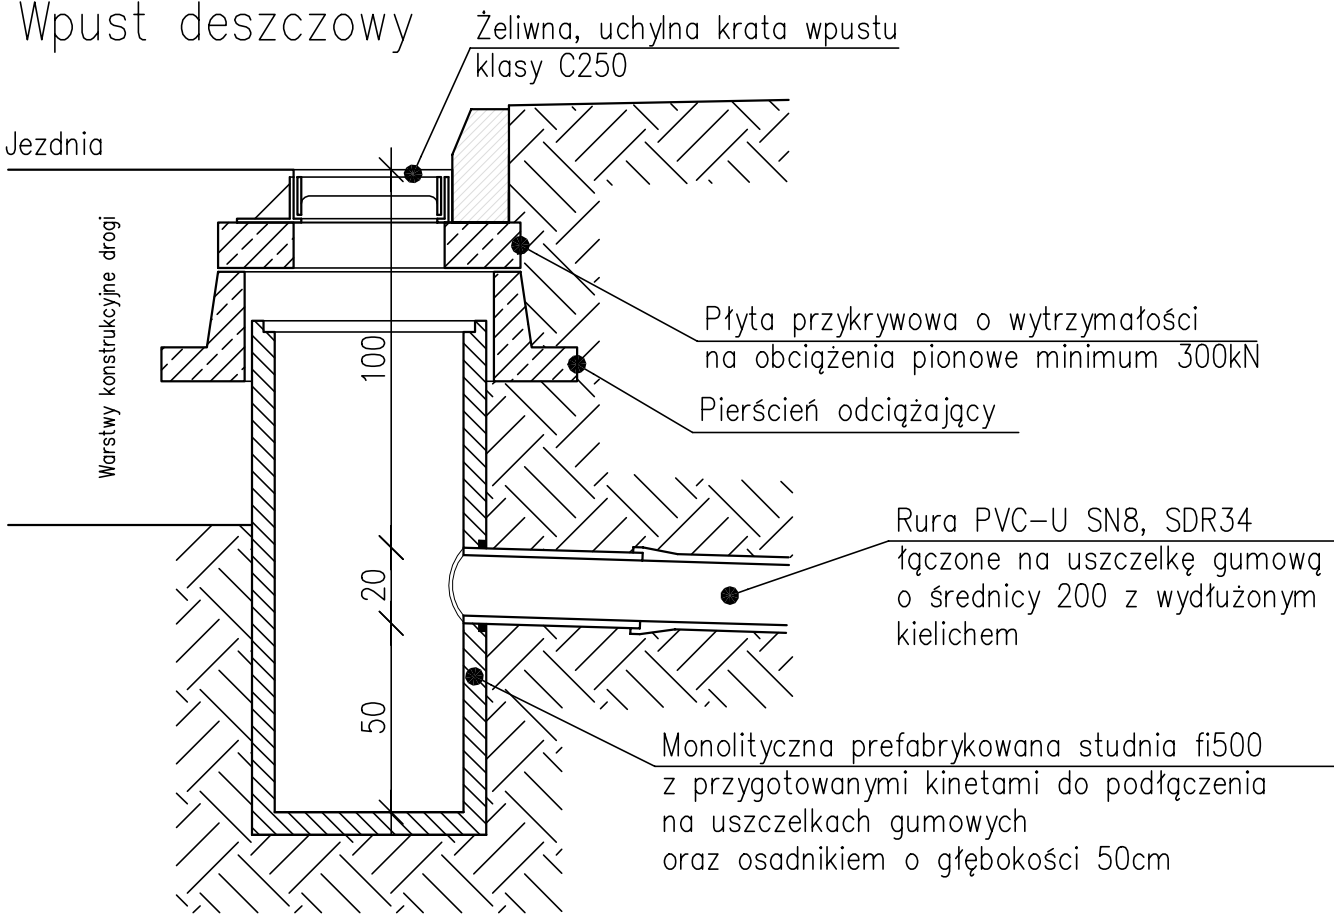

ML

DESIGN

ul. Cieszyńska 226  
44-337 Jastrzębie-Zdrój  
tel. 663 381 970, 603 240 620  
e-mail: [biuro@ml-design.pl](mailto:biuro@ml-design.pl)  
[www.ml-design.pl](http://www.ml-design.pl)

Nazwa zadania "Rozbudowa ul. Leśnej w Ustroniu"			
Adres obiektu budowlanego: Ustroń, ul. Leśna			
Nazwa rysunku	Studnie kanalizacji deszczowej - przekroje		
Inwestor	Burmistrz Miasta Ustroń ul. Rynek 1, 43-450 Ustroń		
Projektant branża drogowa	mgr. inż. Remigiusz Machej uprawnienia nr OPL/1534/PWBD/18 w spec. inżynierskiej drogowej	Podpis	
Sprawdził branża drogowa	mgr inż. Piotr Lilla uprawnienia nr SLK/7889/PWBD/19 w spec. inżynierskiej drogowej	Podpis	
Opracowała	mgr inż. Mirosława Bogocz	Podpis	
branża drogowa	data opracowania 03.2022 rok	skala rysunku 1:50:500	numer rysunku 10