


studnia kaskadowa

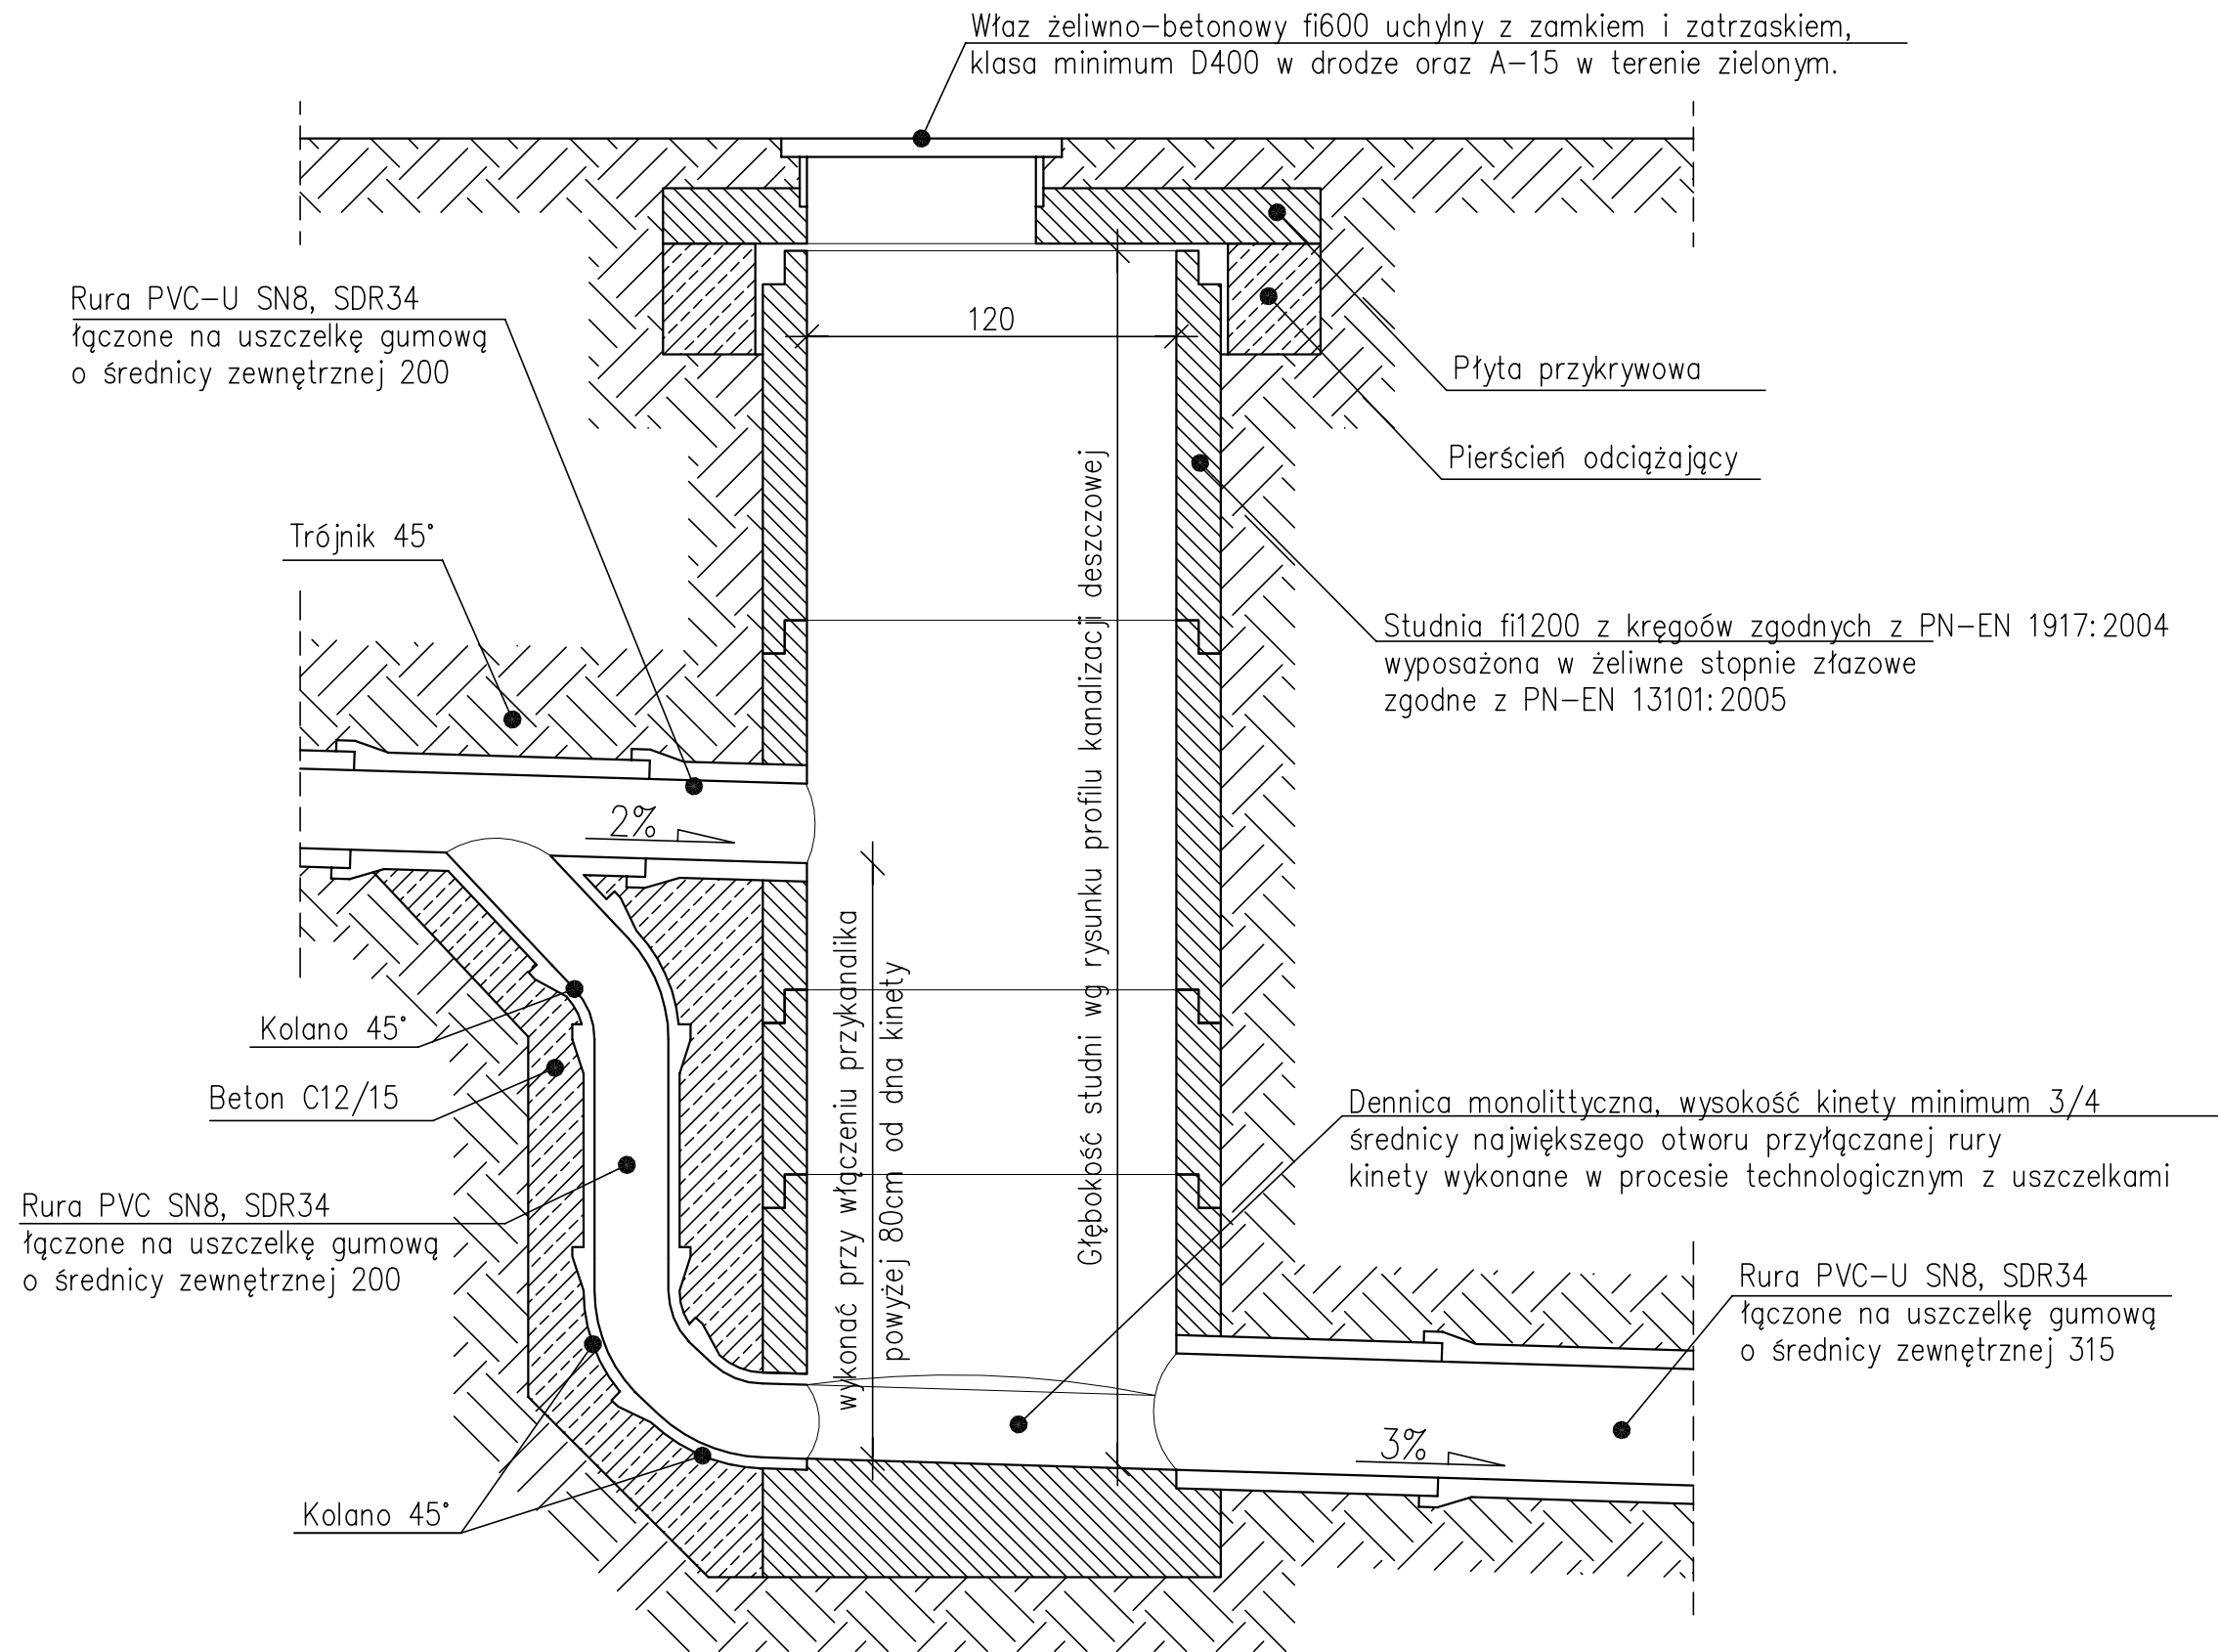

<div>ML DESIGN</div> <div>ul. Cieszyńska 226 44-337 Jastrzębie-Zdrój tel. 663 381 970, 603 240 620 e-mail: biuro@ml-design.pl www.ml-design.pl</div>			
Nazwa zadania "Rozbudowa ul. Leśnej w Ustroniu"			
Adres obiektu budowlanego: Ustroń, ul. Leśna			
Nazwa rysunku	Studnie kaskadowe kanalizacji deszczowej - przekroje		
Inwestor	Burmistrz Miasta Ustronia ul. Rynek 1, 43-450 Ustroń		
Projektant branża drogowa	mgr. inż. Remigiusz Machej uprawnienia nr OPL/1534/PWBD/18 w spec. inżynierskiej drogowej	Podpis	
Sprawdził branża drogowa	mgr inż. Piotr Lilla uprawnienia nr SLK/7889/PWBD/19 w spec. inżynierskiej drogowej	Podpis	
Opracowała	mgr inż. Mirosława Bogocz	Podpis	
branża drogowa	data opracowania 03.2022 rok	skala rysunku 1:50:500	numer rysunku 11