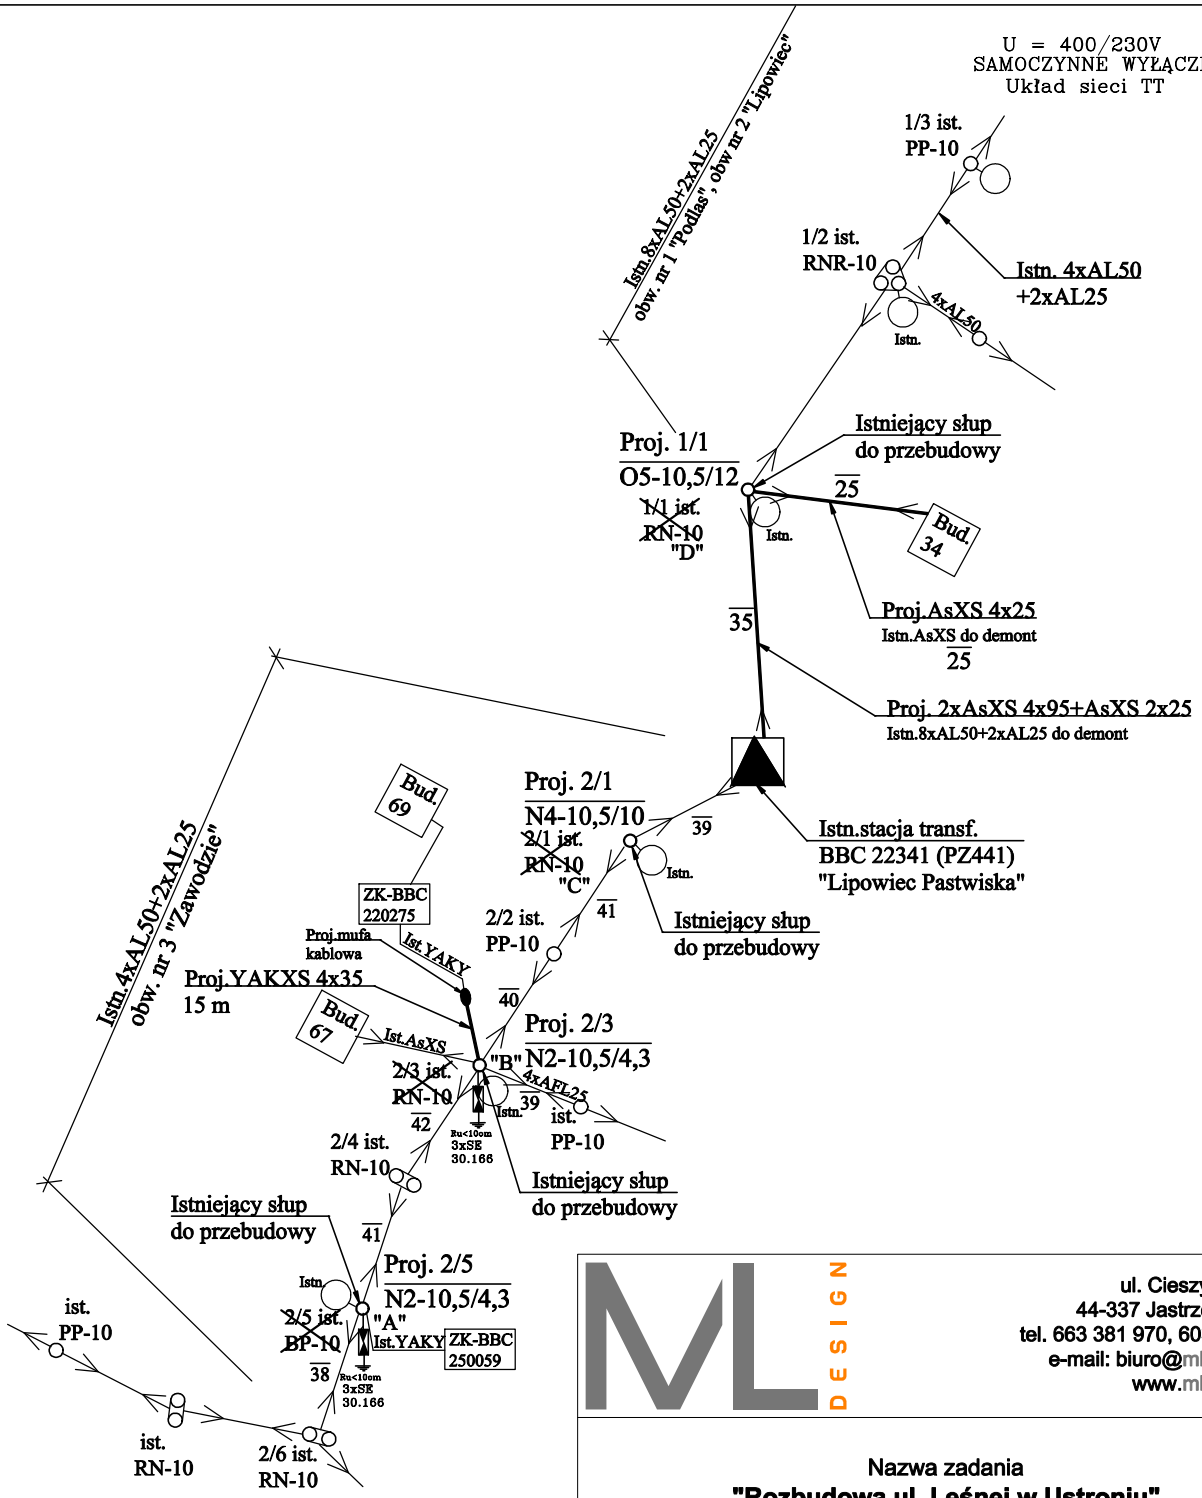

ML DESIGN
ul. Cieszyńska 226
44-337 Jastrzębie-Zdrój
tel. 663 381 970, 603 240 620
e-mail: biuro@ml-design.pl
www.ml-design.pl

Nazwa zadania
"Rozbudowa ul. Leśnej w Ustroniu"

Adres obiektu budowlanego:
Ustroń, ul. Leśna

Nazwa rysunku	SCHEMAT IDEOWY PRZEBUDOWY SIECI ENERGETYCZNEJ N.N.	
Inwestor	Burmistrz Miasta Ustroń ul. Rynek 1, 43-450 Ustroń	
Projektant branża drogowa	mgr inż. Andrzej Bernat uprawnienia nr 250/90Kt w spec. inst. elektryczne	Podpis
Sprawdzający branża drogowa	inż. Tadeusz Jaśkiewicz uprawnienia nr 79/77/Op w spec. inst. elektryczne	Podpis

branża	data opracowania	skala rysunku	numer rysunku
elektryczna	03.2022.	------	03

Opracowanie chronione prawnie Ustawa o Prawie Autorskim i Prawach Pokrewnych
z dn. 04.02.1994r. (Dz.U. Nr 24/94 z 23.02.1994r.)