


PRZEKRÓJ POPRZECZNY  
przejście linią napowietrzną n.n. nad drogą

Proj. 2xAsXS 4x95+AsXS 2x25  
30 m do kolejnego słupa

Proj. słup nN  
1/1/O5-10,5/12

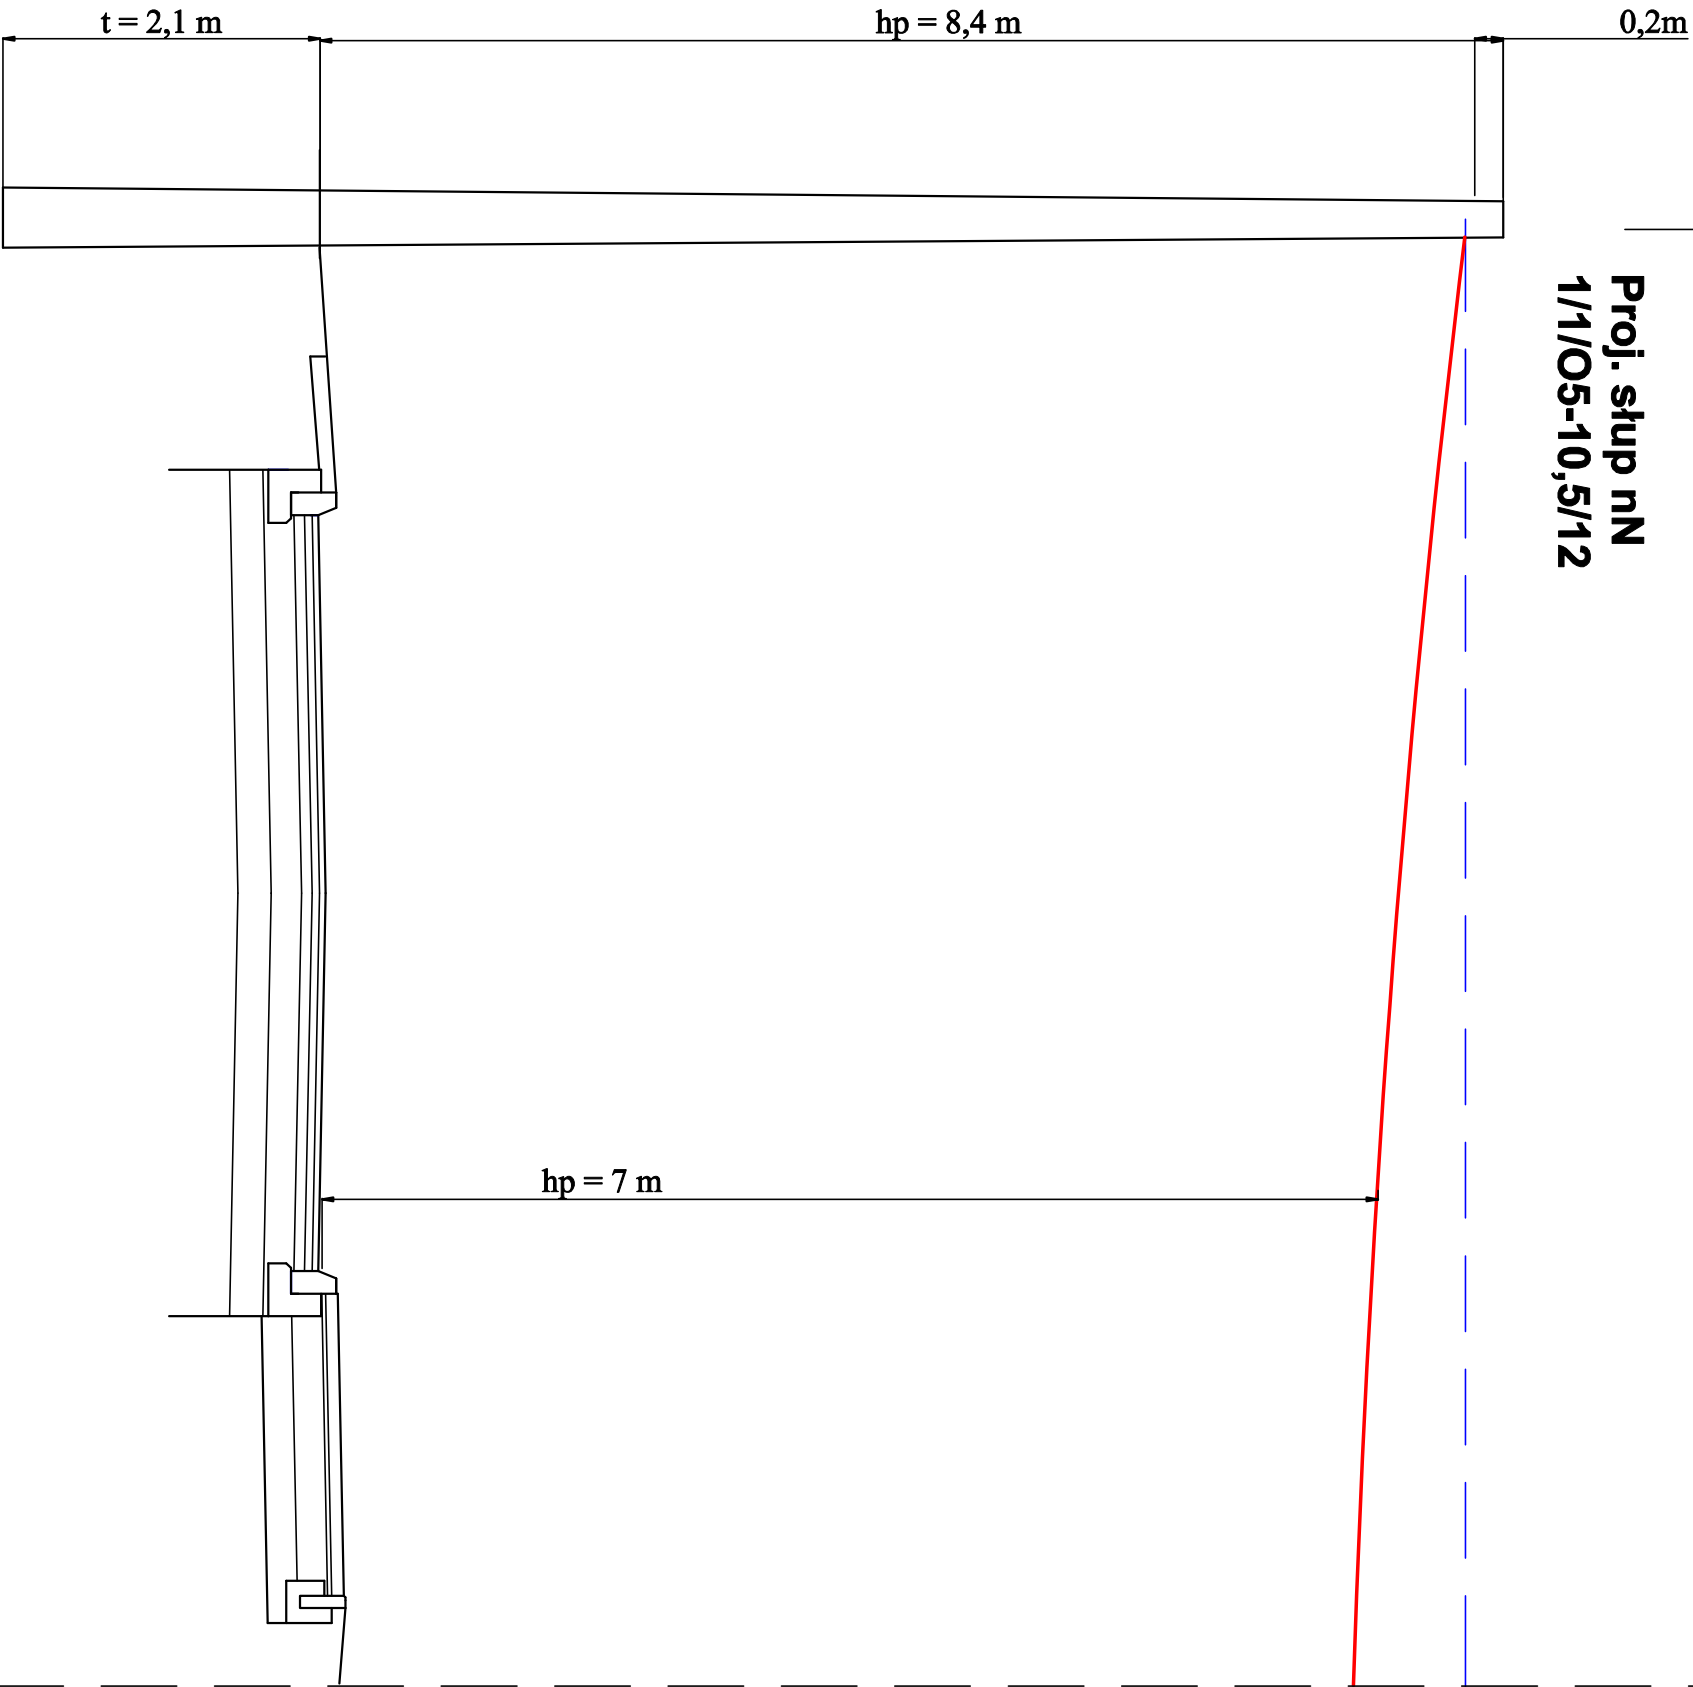

DESIGN

ul. Cieszyńska 226  
44-337 Jastrzębie-Zdrój  
tel. 663 381 970, 603 240 620  
e-mail: [biuro@ml-design.pl](mailto:biuro@ml-design.pl)  
[www.ml-design.pl](http://www.ml-design.pl)

Nazwa zadania "Rozbudowa ul. Leśnej w Ustroniu"				
Adres obiektu budowlanego: Ustroń, ul. Leśna				
Nazwa rysunku	PRZEKRÓJ PRZEJŚCIA LINIĄ NAPOWIETRZNĄ, N.N PRZEZ DROGĘ			
Inwestor	Burmistrz Miasta Ustroń ul. Rynek 1, 43-450 Ustroń			
Projektant branża drogowa	mgr inż. Andrzej Bernat uprawnienia nr 250/90/KI w spec. inst. elektryczne			Podpis
Sprawdzający branża drogowa	inż. Tadeusz Jaszkiewicz uprawnienia nr 79/77/Op w spec. inst. elektryczne			Podpis
branża elektryczna	data opracowania	skala rysunku	numer rysunku	
	03.2022.	1:200	06	
Opracowanie chronione prawem Ustawa o Prawie Autorskim i Prawach Pokrewnych z dn. 04.02.1994r. (Dz.U. Nr 24/94 z 23.02.1994r.)				