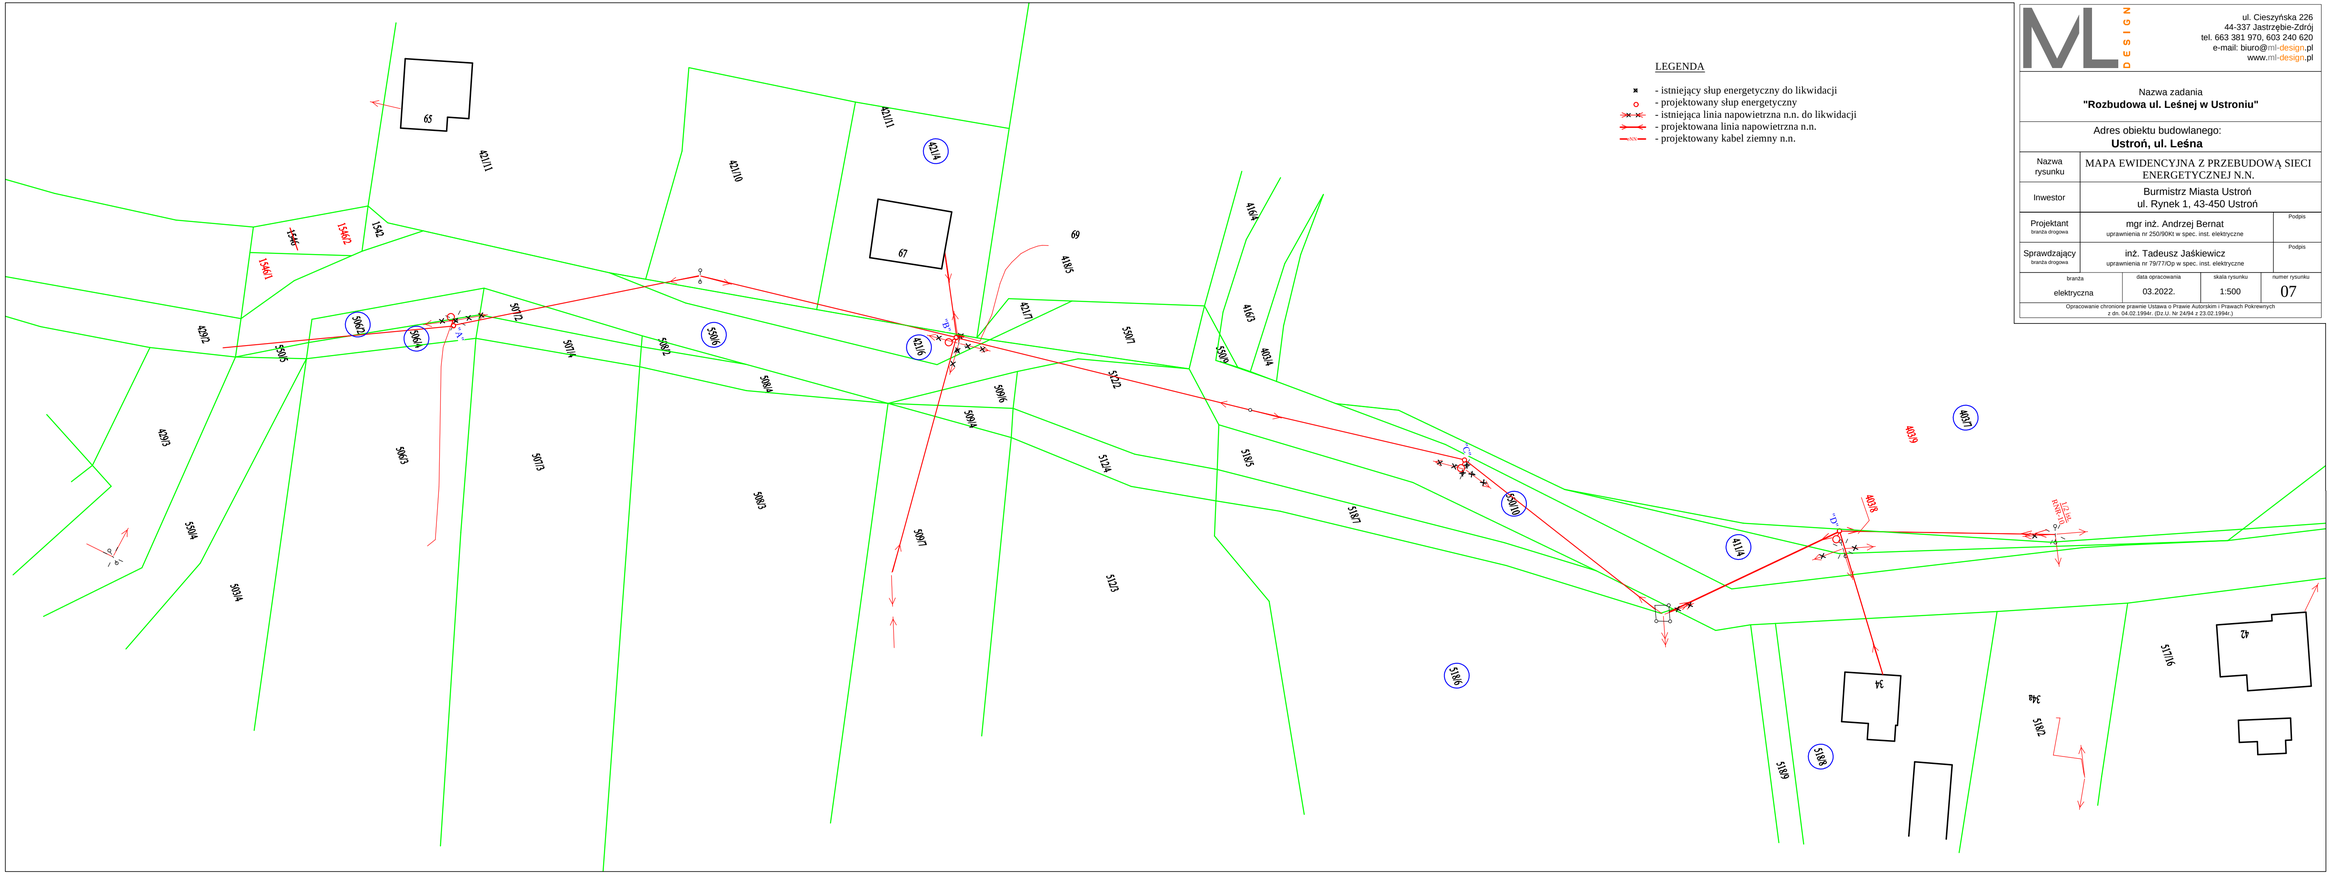
LEGENDA
- istniejący słup energetyczny do likwidacji
- projektowany słup energetyczny
- istniejąca linia napowietrzna n.n. do likwidacji
- projektowana linia napowietrzna n.n.
- projektowany kabel ziemny n.n.
65
67
69
421/11
421/10
421/4
421/6
421/7
418/5
418/4
418/3
401/4
401/8
401/9
401/7
42/2
42/3
5906
5907
