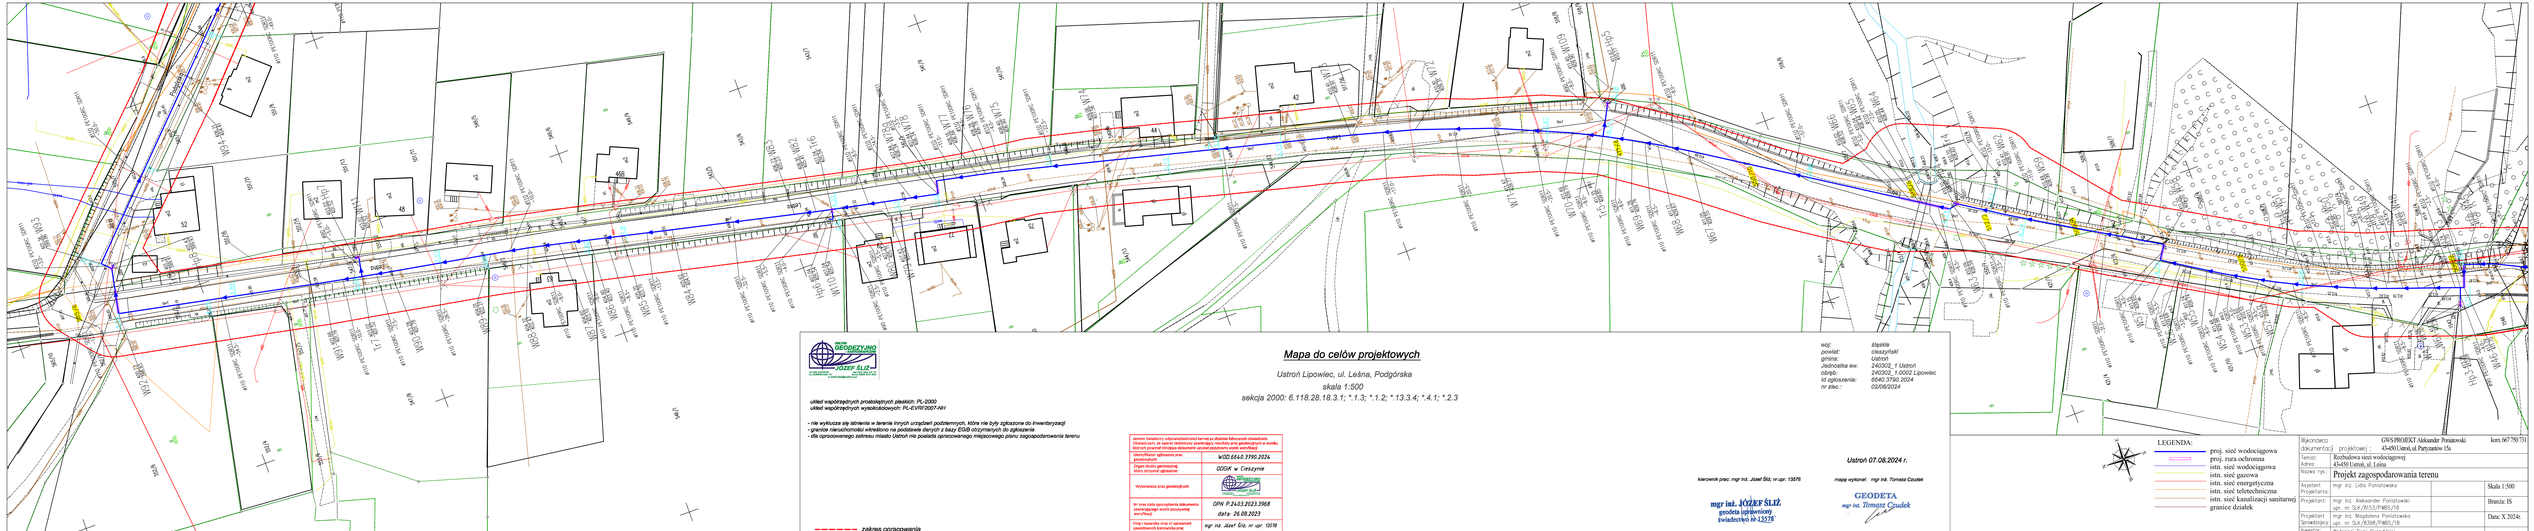

GEODEZYJNO
JÓZEF ŚLIŻ
UPRAWNIENIA BUDOWLANE

układ współrzędnych prostokątnych płaskich: PL-2000
układ współrzędnych wysokościowych: PL-EVRF2007-NH

- nie wyklucza się istnienia w terenie innych urządzeń podziemnych, które nie były zgłoszone do inwentaryzacji
- granice nieruchomości wtrealizono na podstawie danych z bazy EGiB otrzymanych do zgłoszenia
- dla opracowanego zakresu miasto Ustroń nie posiada opracowanego miejscowego planu zagospodarowania terenu

zakres opracowania

Jeżeli świadectwo odzwierciedlonej kartotek w zbiorze Mazowszu chodzi/ust, Ośrodek/cam, że opis w technicznie zwarzającej niniejszą pracę geodezyjnych w wyniku przeprowadzonej kontroli jest zgodny z danymi zawartymi w bazie danych	
Identyfikator zgłoszenia pracy geodezyjnej	WSD.6640.3790.2024
Organ służby geodezyjnej, który otrzymał zgłoszenie	ODGiK w Cieszynie
Wyrażenie przez geodezyjnych	
Nr oraz data sporządzenia dokumentu potwierdzającego wynik przyjętej weryfikacji	GPH P.2413.2023.3968 data: 26.08.2023
Imię i nazwisko oraz nr uprawnień zawodowych kierownika prac.	mgr inż. Józef Śliż, nr upr. 13578

Mapa do celów projektowych

Ustroń Lipowiec, ul. Leśna, Podgórska

skala 1:500

*sekcja 2000: 6.118.28.18.3.1; *.1.3; *.1.2; *.13.3.4; *.4.1; *.2.3*

woj:	śląskie
powiat:	cieszyński
gmina:	Ustroń
Jednostka ew.	240302_1 Ustroń
obręb:	240302_1.0002 Lipowiec
id zgłoszenia:	6640.3790.2024
nr zlec.:	02/09/2024

Ustroń 07.08.2024 r.

kierownik prac: mgr inż. Józef Śliż, nr upr. 13578

mgr inż. JÓZEF ŚLIŻ
geodeta uprawniony
świadectwo nr 13578

mapę wykonał: mgr inż. Tomasz Czudek

GEODETA
mgr inż. Tomasz Czudek

LEGENDA:

- proj. sieć wodociągowa
- proj. rura ochronna
- istn. sieć wodociągowa
- istn. sieć gazowa
- istn. sieć energetyczna
- istn. sieć teletechniczna
- istn. sieć kanalizacji sanitarnej
- granice działek

Wykonawca dokumentacji projektowej :	GWS PROJEKT Aleksander Poniatowski 43-450 Ustroń, ul. Partyzantów 15a
Temat:	Rozbudowa sieci wodociągowej
Adres:	43-450 Ustroń, ul. Leśna
Nazwa rys.:	Projekt zagospodarowania terenu
Asystent Projektanta	mgr inż. Lidia Poniatowska
Projektant	mgr inż. Aleksander Poniatowski upr. nr SLK/8153/PWBS/18
Projektant Sprawdzający	mgr inż. Magdalena Poniatowska upr. nr SLK/8308/PWBS/18
Inwestor:	Wodociągi Zami Cieszyńskiej ul. Wyzwolenia 10, 43-450 Ustroń

Skala 1:500

Branża: IS

Data: X 2024r.

Rys. nr 2