Mapa do celów projektowych

Ustroń Lipowiec, ul. Leśna, Podgórska
skala 1:500
sekcja 2000: 6.118.28.18.3.1; *.1.3; *.1.2; *.13.3.4; *.4.1; *.2.3

układ współrzędnych prostokątnych płaskich: PL-2000
układ współrzędnych wysokościowych: PL-EVRF2007-NH

- nie wyklucza się istnienia w terenie innych uzbrojeń podziemnych, które nie były zgłoszone do inwentaryzacji
- granice nieruchomości określono na podstawie danych z bazy EGiB otrzymanych do zgłoszenia
- dla opracowanego zakresu miasto Ustroń nie posiada opracowanego miejscowego planu zagospodarowania terenu

zakres opracowania

Jestem świadomy odpowiedzialności karnej za złożenie fałszywych oświadczeń. Oświadczam, że operat techniczny zawierający rezultaty prac geodezyjnych w wyniku których powstał niniejszy dokument uzyskał pozytywny wynik weryfikacji

Identyfikator zgłoszenia prac geodezyjnych	WGD.6640.3790.2024
Organ służby geodezyjnej, który otrzymał zgłoszenie	ODGiK w Cieszynie
Wykonawca prac geodezyjnych	JÓZEF ŚLIŻ
Nr oraz data sporządzenia dokumentu zawierającego wynik pozytywnej weryfikacji	OPN P.2403.2023.3968 data: 26.08.2024
Imię i nazwisko oraz nr uprawnień zawodowych kierownika prac	mgr inż. Józef Śliż; nr upr. 13578

Starosta Cieszyński
Dokumentacja projektowa numer: WGD.6630.320.2024
była przedmiotem narady koordynacyjnej przeprowadzonej
za pomocą środków komunikacji elektronicznej
w Starostwie Powiatowym w Cieszynie
w dniu 2024-10-14
Imię i nazwisko osoby reprezentującej organ:
(podpisano elektronicznie)
z up. Starosty
Gabriela Pilarczyk
Starszy Inspektor

Elektronicznie podpisany przez Gabriela Rachela Pilarczyk
Data: 2024.10.14 14:25:08 +02'00'

woj:
powiat:
gmina:
Jednostka ew:
obręb: 240302_1.0002 Lipowiec
Id zgłoszenia: 6640.3790.2024
nr zlec.: 02/08/2024

PODPIS ZAUFANY
ALEKSANDER ANTONI PONIATOWSKI
07.10.2024 19:56:59 [GMT+2]
Dokument podpisany elektronicznie podpisem zaufanym

Ustroń 07.06.2024 r.

kierownik prac: mgr inż. Józef Śliż; nr upr. 13578

mapę wykonał: mgr inż. Tomasz Czudek

mgr inż. JÓZEF ŚLIŻ
geodeta uprawniony
świadectwo nr 13578

GEODETA
mgr inż. Tomasz Czudek

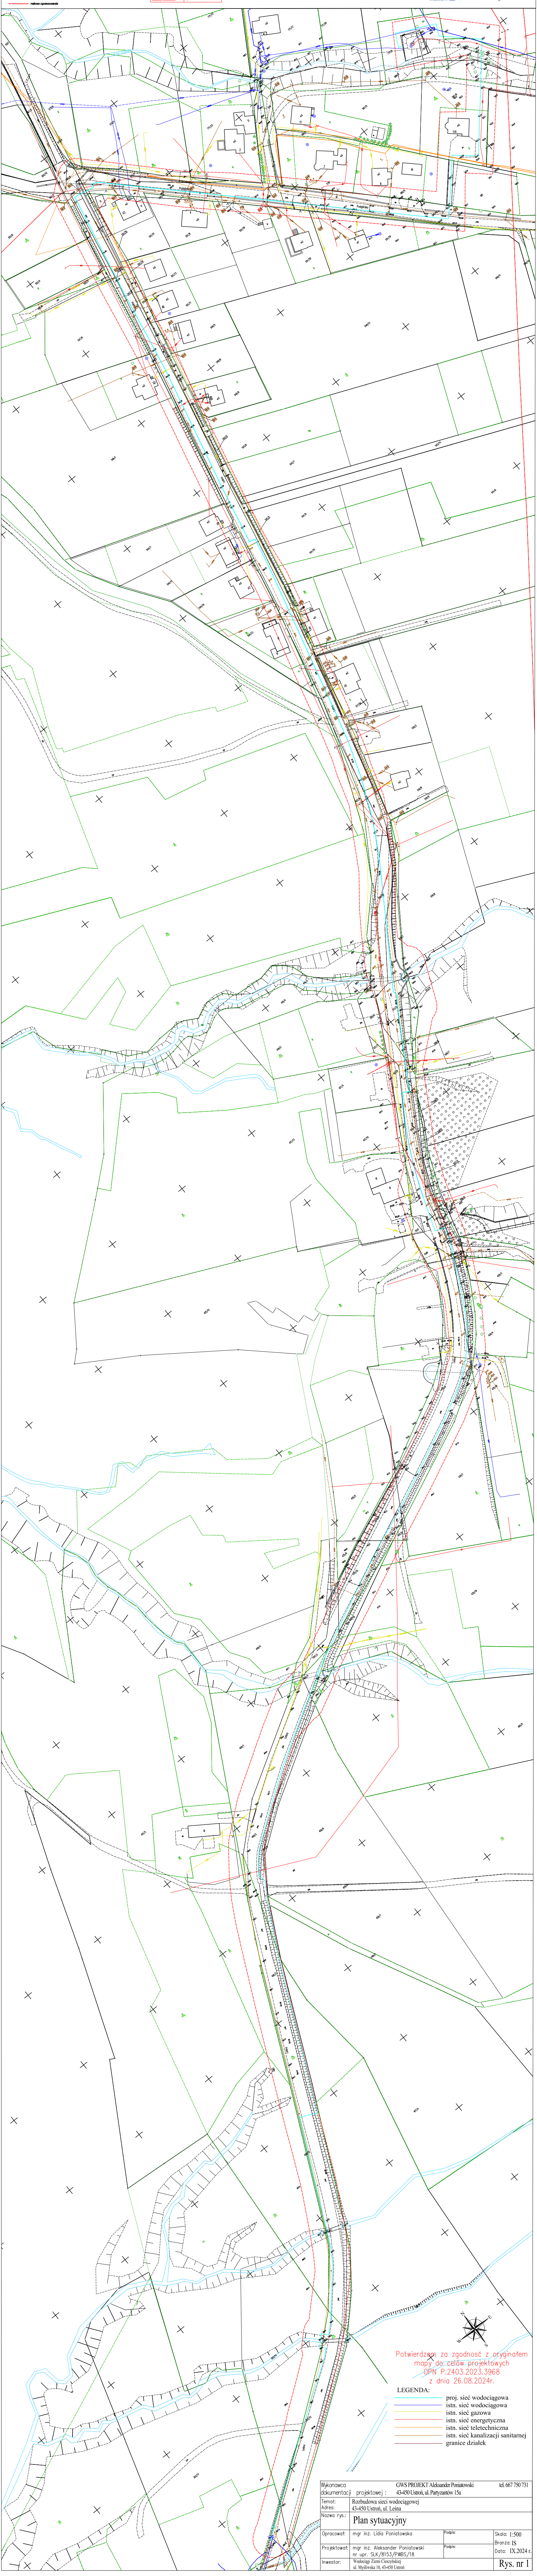

Potwierdzam za zgodność z oryginałem
mapy do celów projektowych
OPN P.2403.2023.3968
z dnia 26.08.2024r.

LEGENDA:
- proj. sieć wodociągowa
- istn. sieć wodociągowa
- istn. sieć gazowa
- istn. sieć energetyczna
- istn. sieć teletechniczna
- istn. sieć kanalizacji sanitarnej
- granice działek

Wykonawca dokumentacji projektowej :	GWS PROJEKT Aleksander Poniatowski 43-450 Ustroń, ul. Partyzantów 15a		tel. 667 750 731
Temat: Adres:	Rozbudowa sieci wodociągowej 43-450 Ustroń, ul. Leśna		
Nazwa rys.:	Plan sytuacyjny		
Opracował:	mgr inż. Lidia Poniatowska	Podpis:	Skala: 1:500 Branża: IS Data: IX.2024 r.
Projektował:	mgr inż. Aleksander Poniatowski nr upr. SLK/8153/PWBS/18	Podpis:	
Inwestor:	Wodociągi Ziemi Cieszyńskiej ul. Myśliwska 10, 43-450 Ustroń		Rys. nr 1