




1819

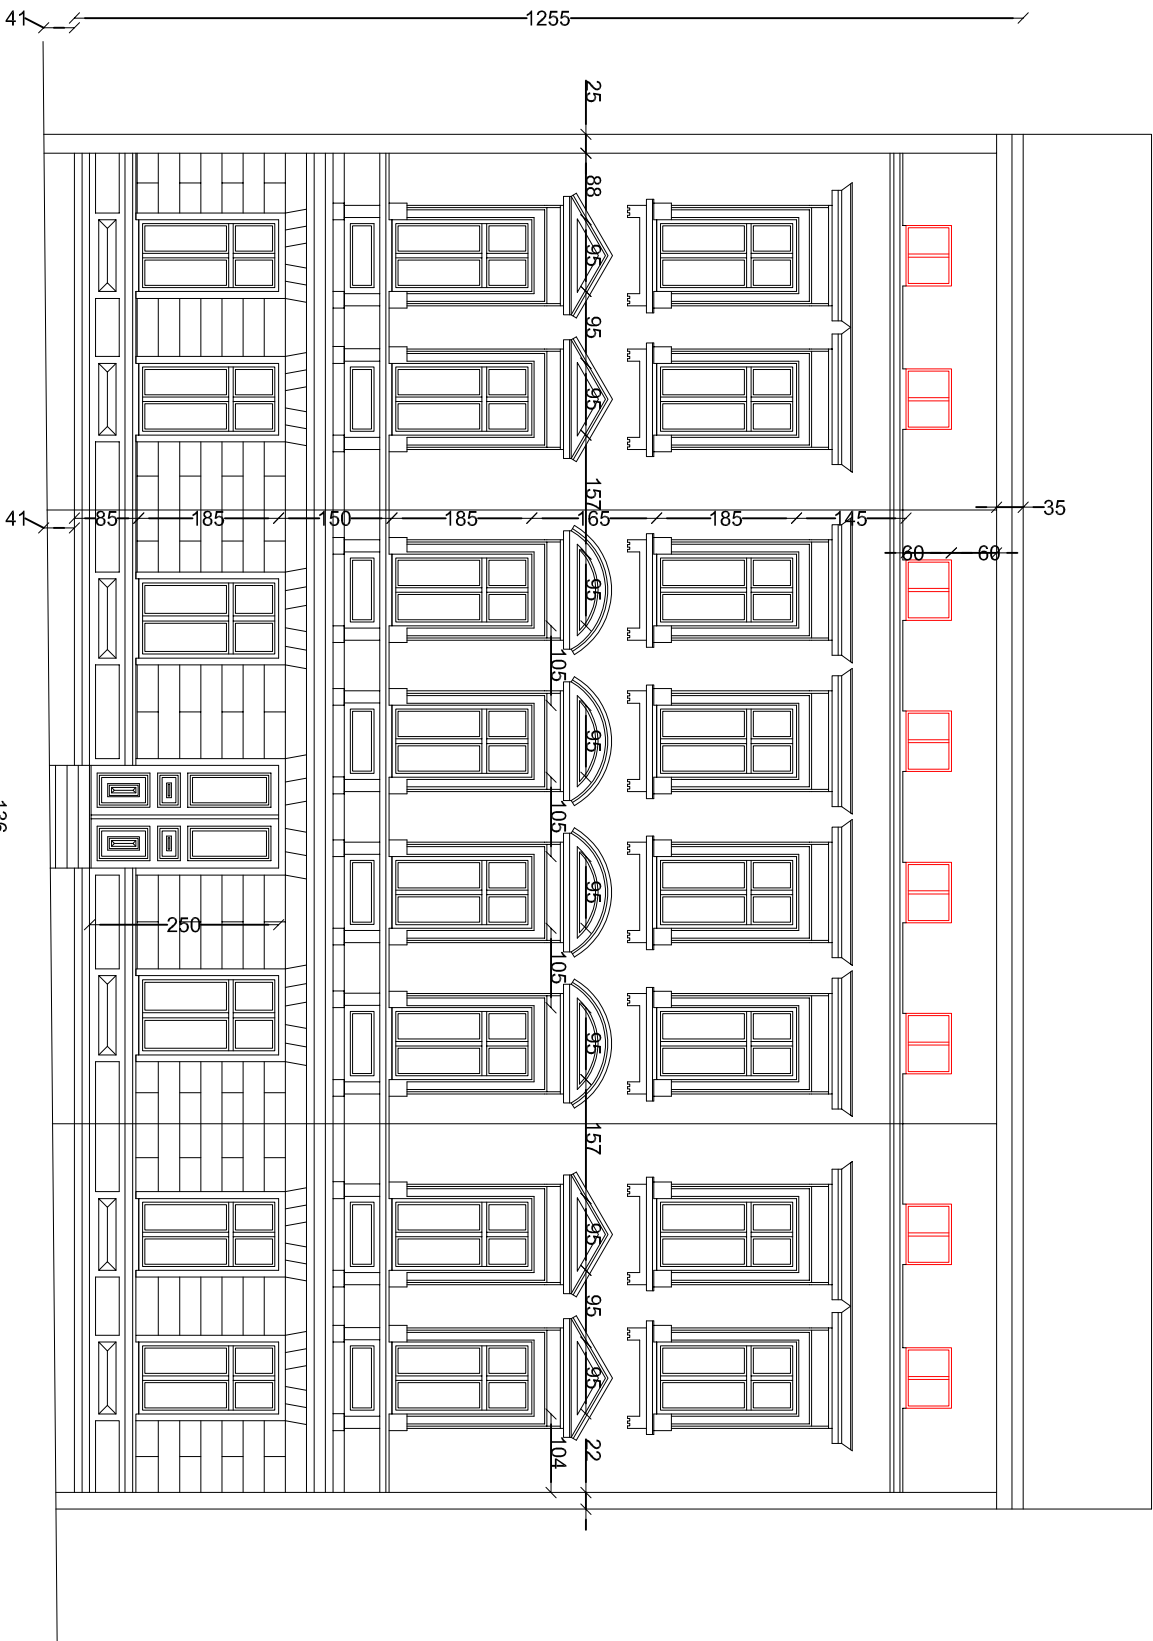


ELEWACJA POŁUDNIOWO - ZACHODNIA 1:100

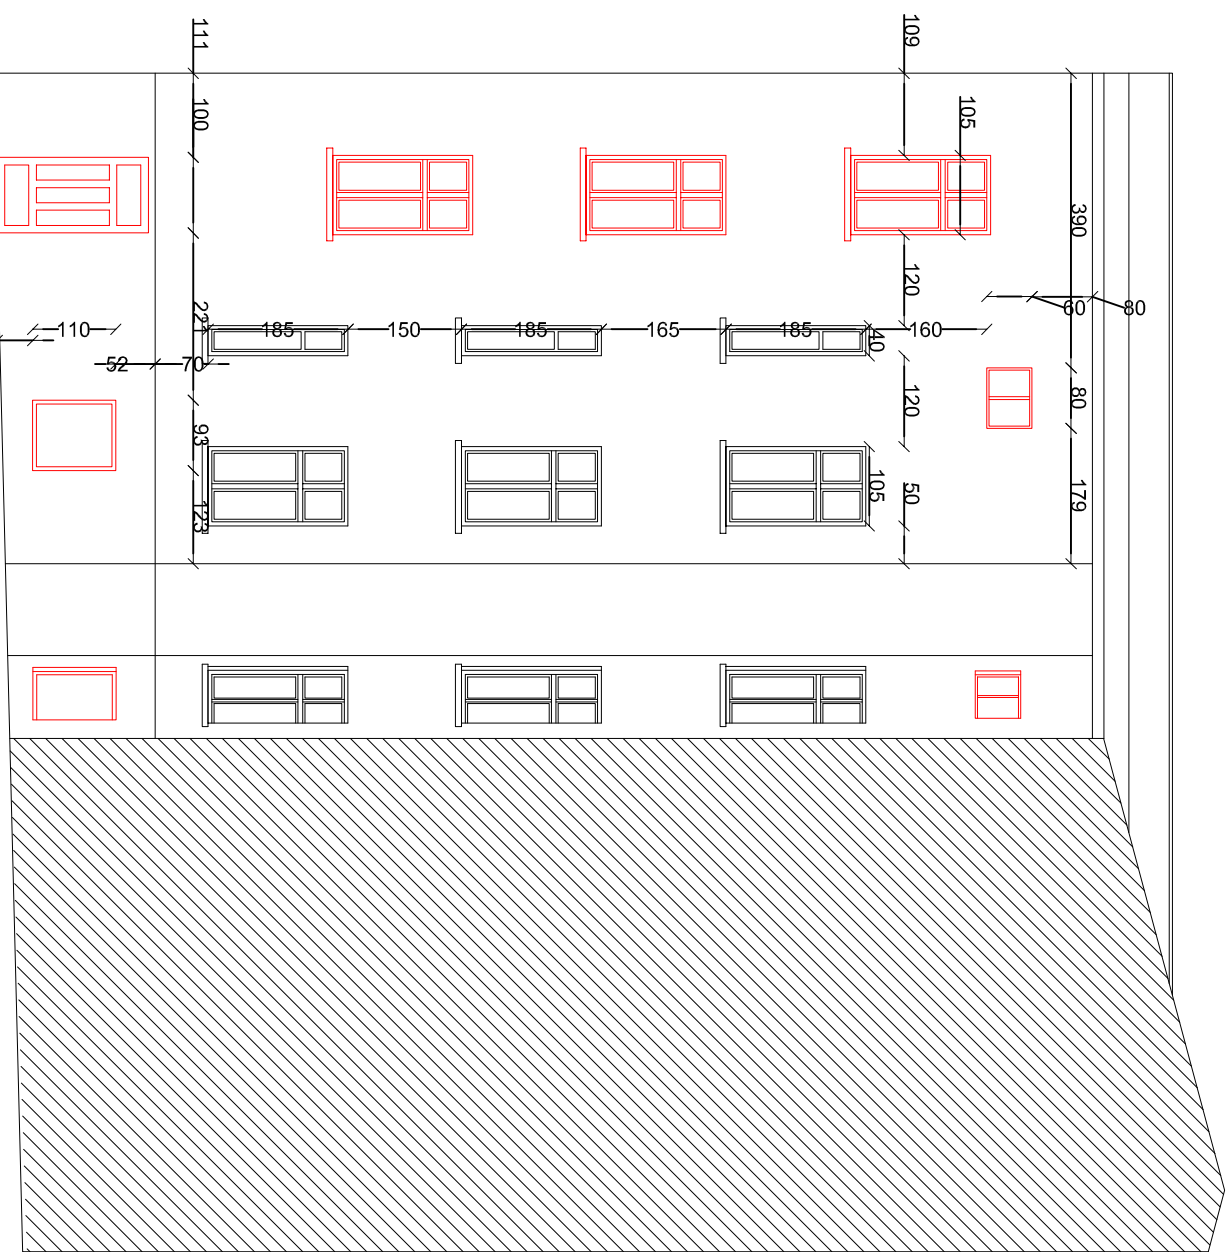

ELEWACJA PÓŁNOCNO - ZACHODNIA II 1:100

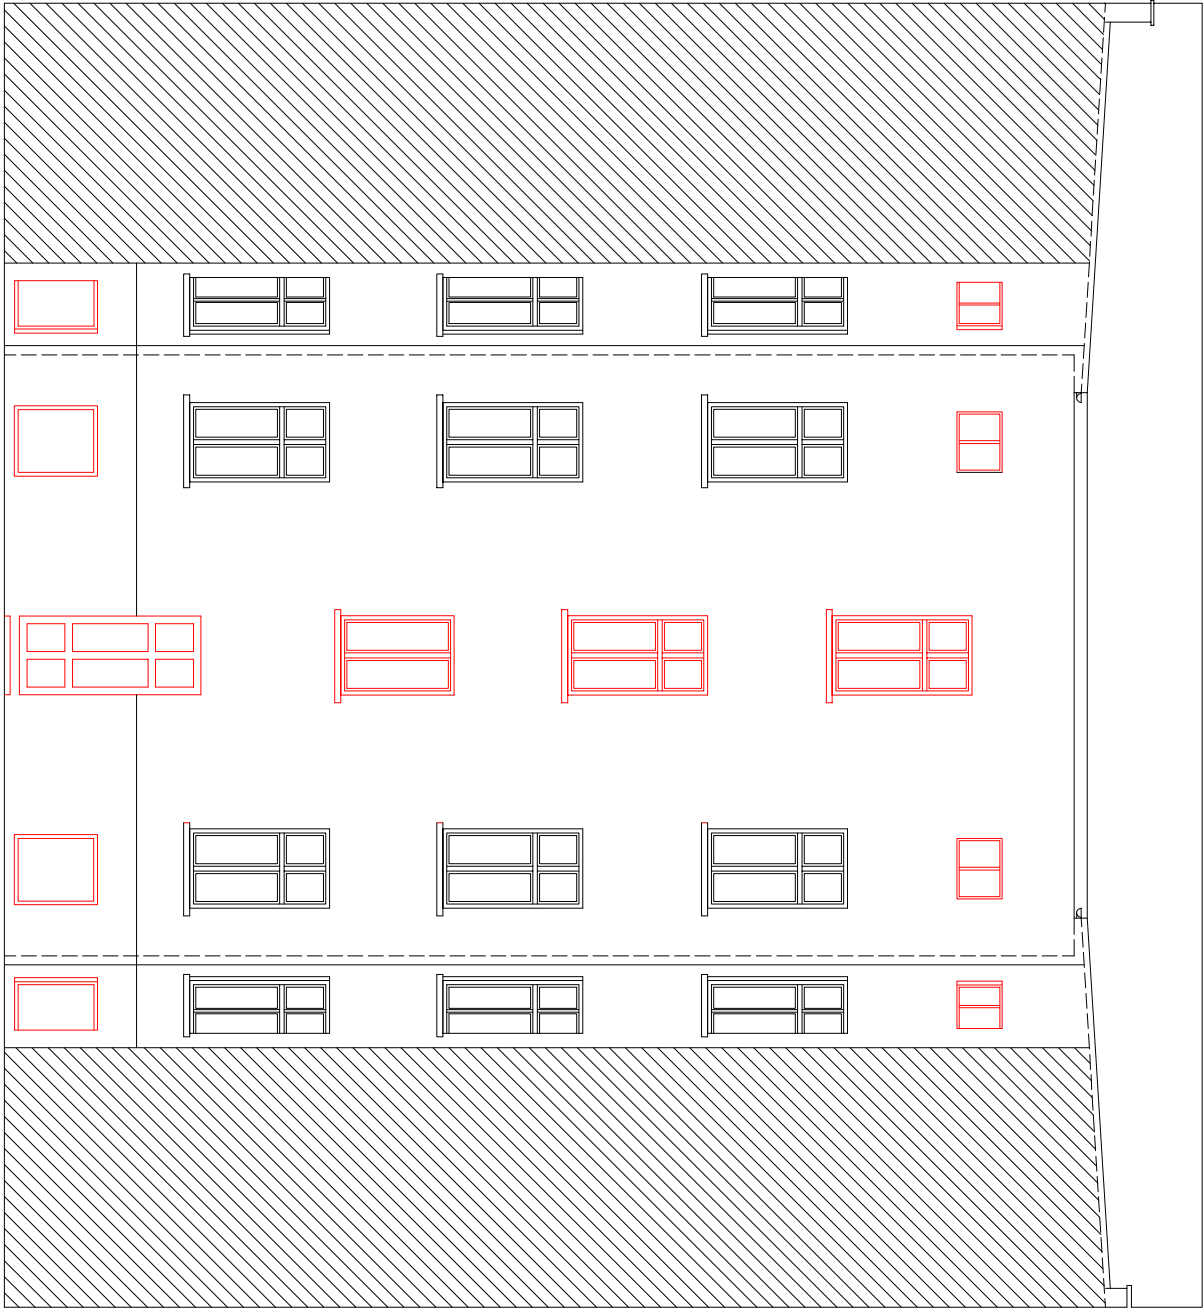

ELEWACJA PÓŁNOCNO - WSCHODNIA II 1:100

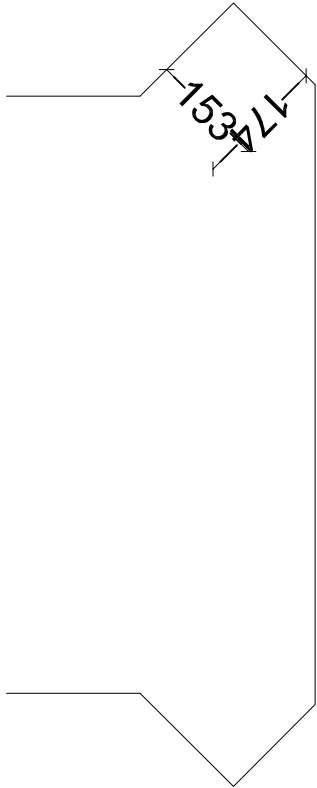

RZUT PARTERU
SKALA 1:100

nr pom./ pom.	Pow. [m2]
M1/01 p.pokój	5,96
M1/02 kuchnia	11,19
M1/03 pokój	22,96
M1/04 łazienka	17,19
M1/05 pokój	16,27
M1/06 pokój	19,53
RAZEM M1	93,1
M2/01 p.pokój	5,83
M2/02 pokój	10,85
M2/03 pokój	21,87
M2/04 kuchnia	10,48
M2/05 łazienka	4,7
M2/06 pokój	14,47
M2/07 pokój	20,09
RAZEM M2	68,2

ŹRÓDŁA CO ORAZ CWU:

- MIESZKANIE M1
- CWU - PODGRZEWACZ
- C.O - KOCIOŁ NA PALIWO STAŁE
- MIESZKANIE M2
- CWU - KOCIOŁ GAZOWY
- C.O - KOCIOŁ GAZOWY

