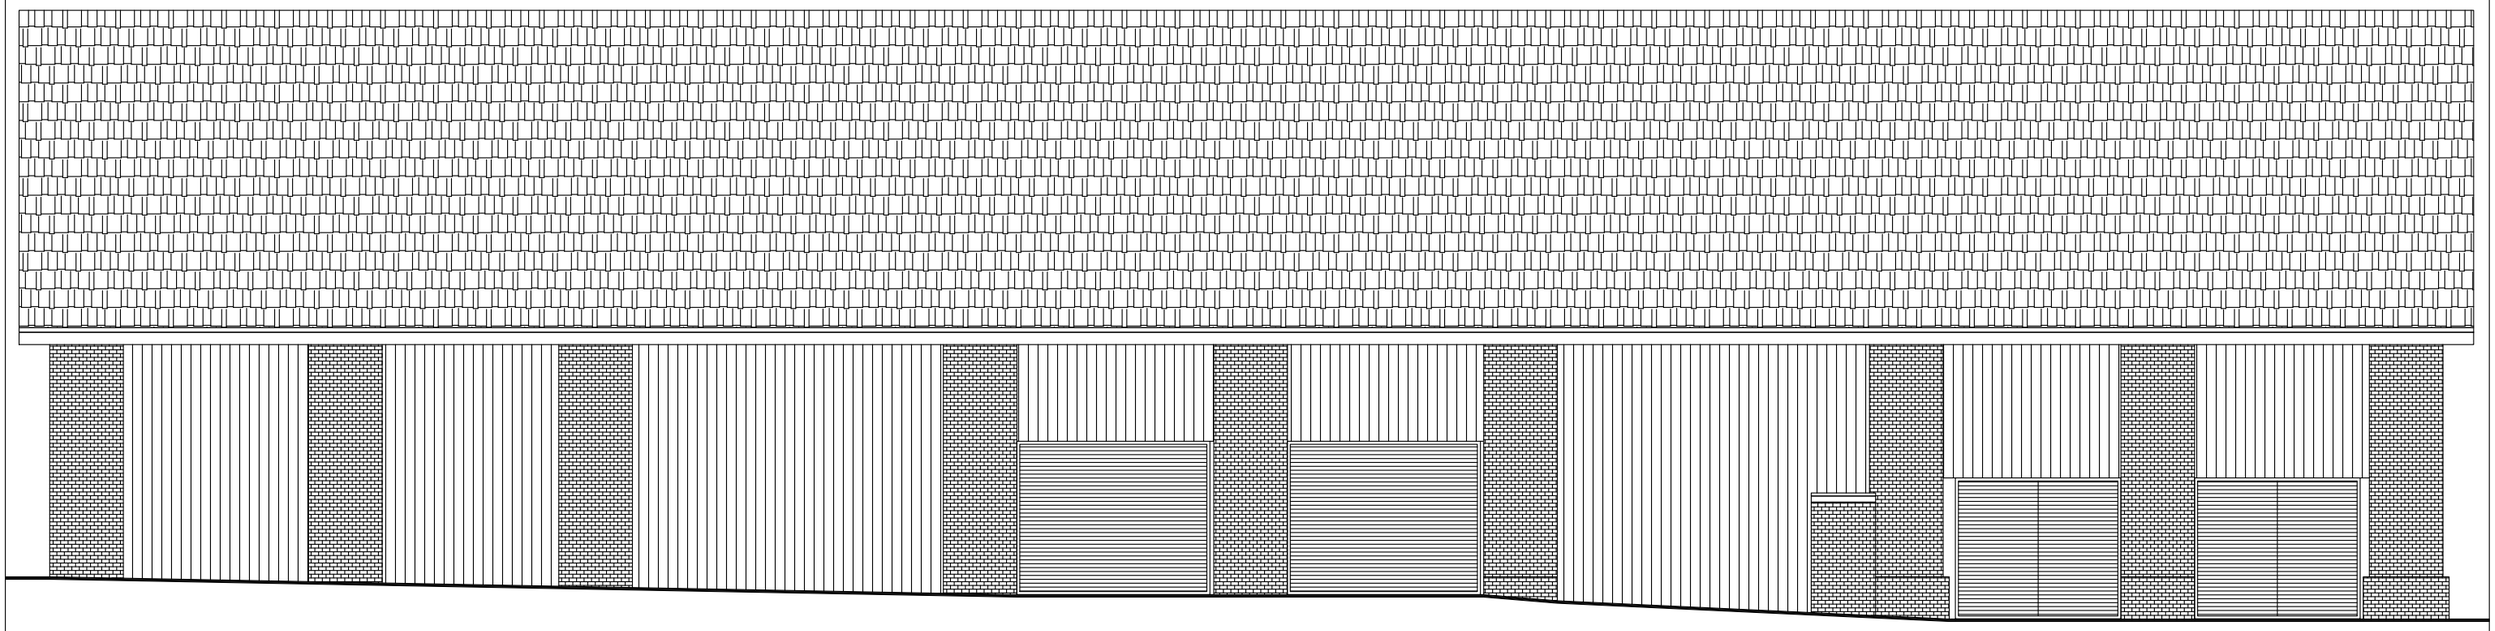

ELEWACJA ZACHODNIA

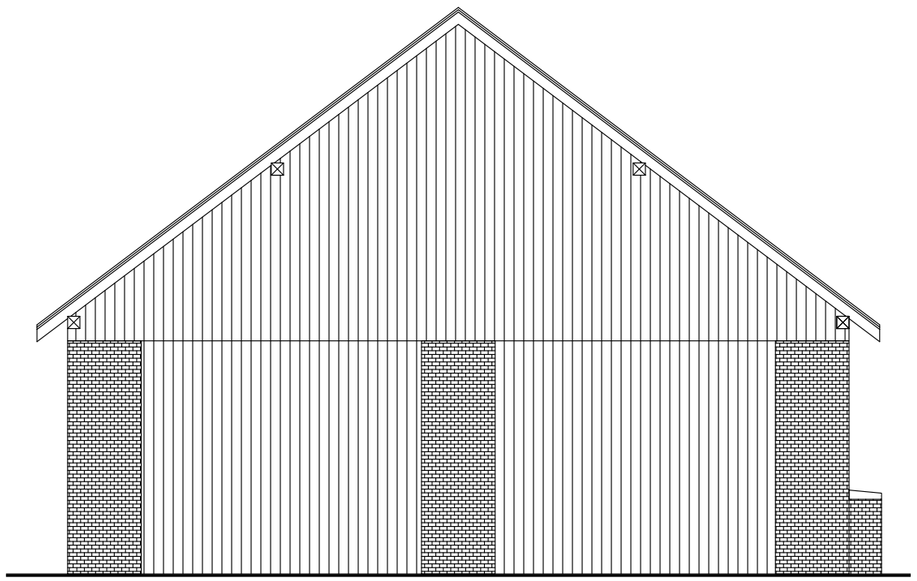

ELEWACJA PÓŁNOCNA

Prawa autorskie zastrzeżone zgodnie z Ustawą o prawie autorskim i prawach pokrewnych

ARCHI PROJEKT
BIURO PROJEKTOWE
ARCHI-OWNER
32-700 BOCHNIA, ul. KAZIMIERZA WIELKIEGO 11
tel/fax 014 61 143-06 www.archi-projekt.pl

INWENTARYZACJA

NAZWA INWESTYCJI	**Inwentaryzacja budynku gospodarczego**
LOKALIZACJA	dz. nr 1224/16 w Rzeczawie (gm. Rzeczawa)
TYTUŁ RYSUNKU	Elewacja zachodnia i północna
BRANŻA *ARCHITEKTONICZNA*	
PROJEKTANT	mgr inż. arch. AGNIESZKA WINNICKA-RACHWALSKA *Uprawnienia budowlane do projektowania bez ograniczeń w specjalności architektonicznej MP/0408/12/10*
OPRACOWANIE	mgr inż. arch. KATARZYNA KOZAK

SKALA	DATA OPRACOWANIA	NR RYS.
1:100	**LUTY 2025**	**A.02**

OPRACOWANO NA LICENCJONOWANYM PROGRAMIE Graphisoft ArchiCAD 26B