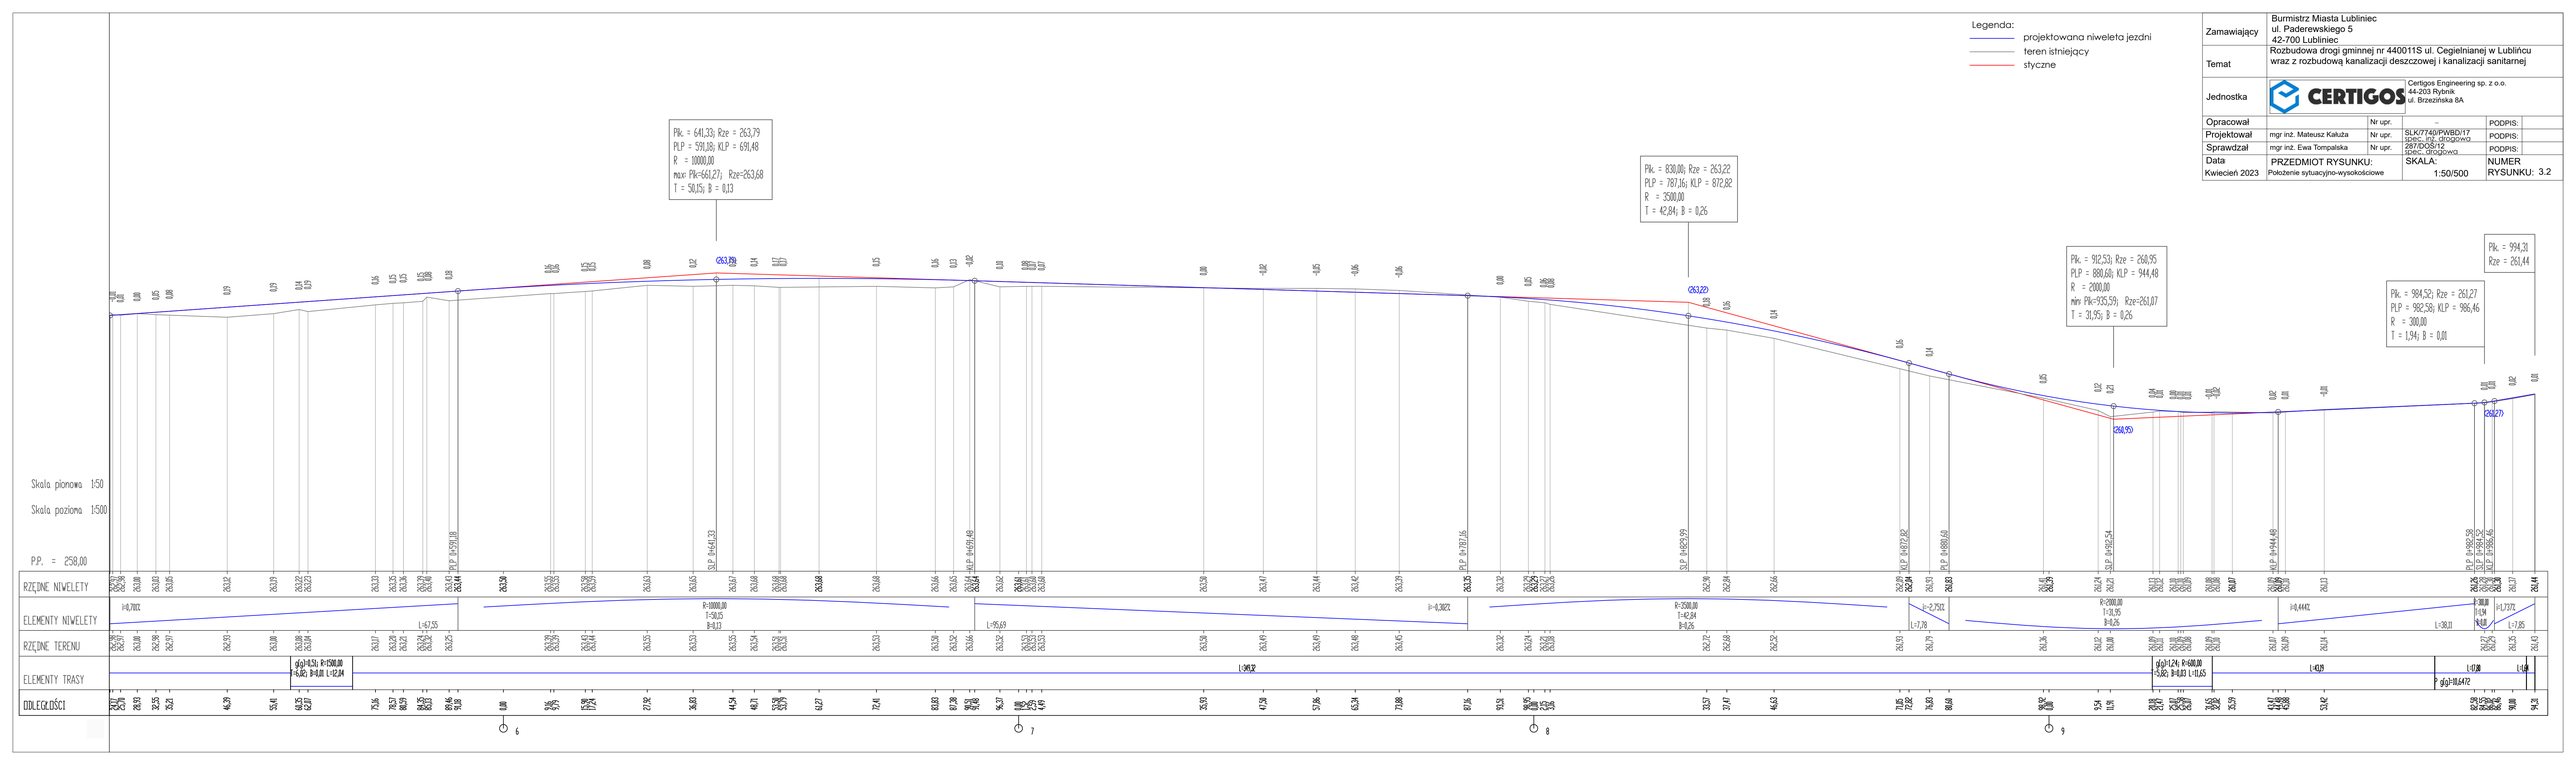

Zamawiający	Burmistrz Miasta Lubliniec ul. Paderewskiego 5 42-700 Lubliniec				
Temat	Rozbudowa drogi gminnej nr 440011S ul. Cegielnianej w Lublińcu wraz z rozbudową kanalizacji deszczowej i kanalizacji sanitarnej				
Jednostka	Certigos Engineering sp. z o.o. 44-203 Rybnik ul. Brzezińska 8A				
Opracował		Nr upr.	–	PODPIS:	
Projektował	mgr inż. Mateusz Kałuża	Nr upr.	SLK/7740/PWBD/17 SOKC_InŻ_GK/2/2017	PODPIS:	
Sprawdzał	mgr inż. Ewa Tompalska	Nr upr.	287/DOŚ/12 SOKC_GK/2/2012	PODPIS:	
Data Kwiecień 2023	PRZEDMIOT RYSUNKU: Położenie sytuacyjno-wysokościowe		SKALA: 1:50/500		NUMER RYSUNKU: 3.2