


Kolizja nr 1


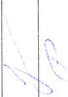
Przebudowa linii kablowej 3xXRUHAKXS 1x120mm<sup>2</sup>

relacji: słup nr CZZ123338 (40) - Stacja Transformatorowa Lubliniec CZZ30301

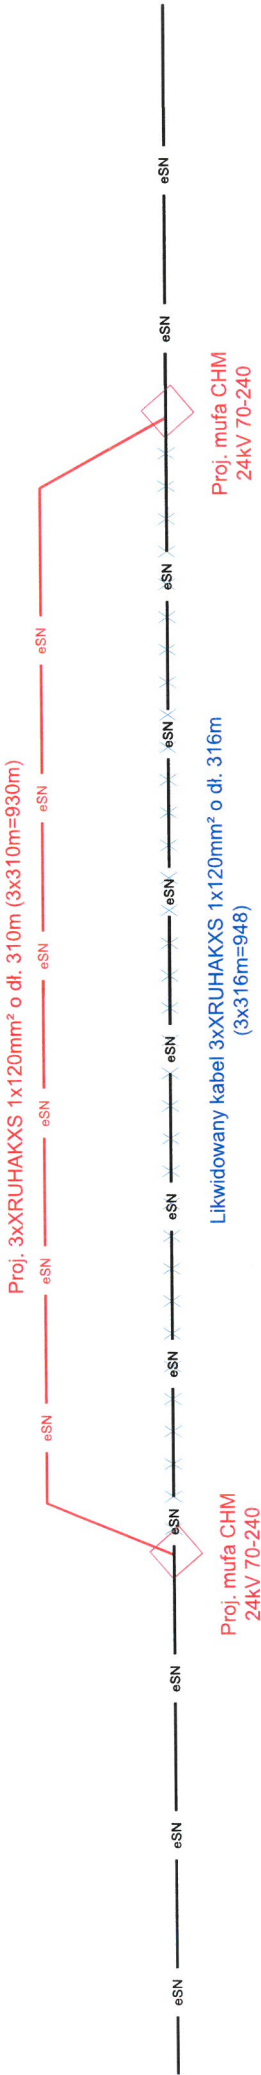

Dokumentacja Uzgodniona  
w TO/OCZ/OME

- LEGENDA:
- eSN — proj. kabel elektroenergetyczny
  - eSN — likwidowany kabel elektroenergetyczny
  - eSN — proj. mufa kablowa

Zamawiający	Burmistrz Miasta Lubliniec ul. Paderewskiego 5 42-700 Lubliniec				
Temat	Rozbudowa drogi gminnej nr 440011S ul. Cegielnianej w Lublińcu wraz z rozbudową kanalizacji deszczowej, kanalizacji sanitarnej i sieci oświetlenia ulicznego				
Jednostka	<div></div> <div>Certigos Engineering sp. z o.o. 44-203 Rybnik ul. Brzezińska 8A</div>				
Projektował	inż. Michał Pacan	Nr upr.	SLK/2684/PWOE/09 spec. instalacyjna	PODPIS:	
Sprawdzał	mgr inż. Wojciech Palczyński	Nr upr.	KUP/0069/POOE/10 spec. instalacyjna	PODPIS:	
Data:	PRZEDMIOT RYSUNKU:		SKALA:	NUMER	RYSUNKU: E-3.1
Styczeń 2023	PRZEBUDOWA KOLIZJI NR 1			--:	

Kolizja nr 2

Przebudowa linii kablowej 3xXRUHAKXS 1x120mm<sup>2</sup>

relacji: słup nr CZZ123338 (40) - Stacja Transformatorowa Lubliniec Cegielniana CZZ30301

Proj. wyprostowanie kabla 3xXRUHAKXS 1x120mm<sup>2</sup> na dł. 21m )




Istn. kabel 3xXRUHAKXS 1x120mm<sup>2</sup> o dł. 316m

Dokumentacja Uzgodniona  
w TO/OZ/OME

LEGENDA:


- eSN — proj. wyprostowanie kabla elektroenergetyczny
- eSN — istn. kabel elektroenergetyczny


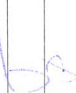
Zamawiający	Burmistrz Miasta Lubliniec ul. Paderewskiego 5 42-700 Lubliniec				
Temat	Rozbudowa drogi gminnej nr 440011S ul. Cegielnianej w Lublińcu wraz z rozbudową kanalizacji deszczowej, kanalizacji sanitarnej i sieci oświetlenia ulicznego				
Jednostka	<div><div>Certigos Engineering sp. z o.o. 44-203 Rybnik ul. Brzezińska 8A</div></div>				
Projektował	inż. Michał Pacan	Nr upr.	SLK/2684/PWOE/09 spec. instalacyjna		
Sprawdzał	mgr inż. Wojciech Palczyński	Nr upr.	KUP/0069/PWOE/10 spec. instalacyjna		
Data:	PRZEDMIOT RYSUNKU:		SKALA:		NUMER
Styczeń 2023	PRZEBUDOWA KOLIZJI NR 2		-:-		RYSUNKU: E-3.2

Kolizja nr 3

Przebudowa linii kablowej Na2XY-J 4x120mm<sup>2</sup>


relacji: słup nr 10 - ZK nr 7675

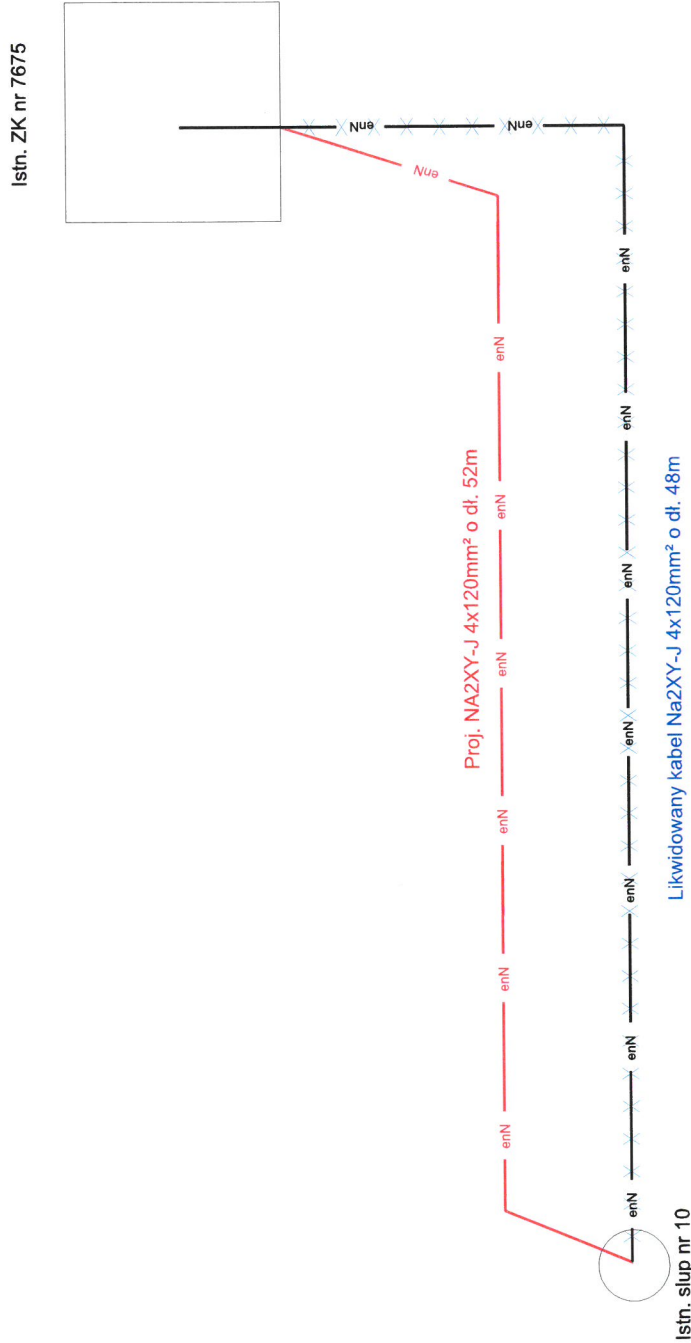

Zamawiający	Burmistrz Miasta Lubliniec ul. Paderewskiego 5 42-700 Lubliniec				
Temat	Rozbudowa drogi gminnej nr 440011S ul. Cegielnianej w Lublińcu wraz z rozbudową kanalizacji deszczowej, kanalizacji sanitarnej i sieci oświetlenia ulicznego				
Jednostka	<div><b>CERTIGOS</b></div> <div>Certigos Engineering sp. z o.o. 44-203 Rybnik ul. Brzezińska 8A</div>				
Projektował	inż. Michał Pacan	Nr upr.	SLK/2684/PW/OE/09 spec. instalacyjna	PODPIS:	
Sprawdzał	mgr inż. Wojciech Palczyński	Nr upr.	KUP/0069/PO/OE/10 spec. instalacyjna	PODPIS:	
Data:	PRZEDMIOT RYSUNKU:	SKALA:	NUMER	RYSUNKU: E-3.3	
Styczeń 2023	PRZEBUDOWA KOLIZJI NR 3		-:-		


# Kolizja nr 4 Przebudowa linii kablowej Na2XY-J 4x120mm<sup>2</sup> relacji: ZKP nr 5607 - ZKP nr 8596

Istn. ZKP nr 5607

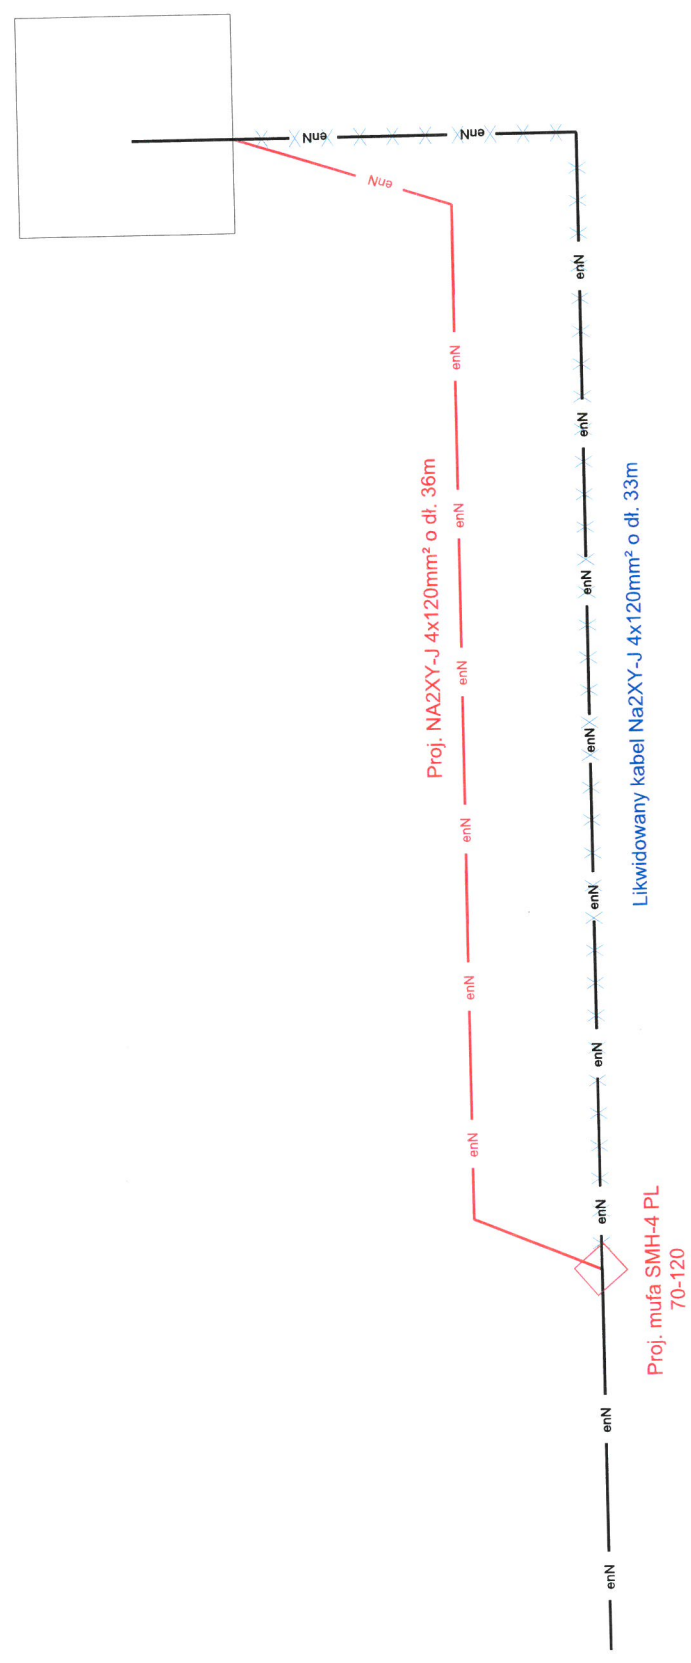

## LEGENDA:

- enN — proj. kabel elektroenergetyczny
- enN — likwidowany kabel elektroenergetyczny
- enN — istn. kabel elektroenergetyczny

Zamawiający	Burmistrz Miasta Lubliniec ul. Paderewskiego 5 42-700 Lubliniec				
Temat	Rozbudowa drogi gminnej nr 440011S ul. Cegielnianej w Lublińcu wraz z rozbudową kanalizacji deszczowej, kanalizacji sanitarnej i sieci oświetlenia ulicznego				
Jednostka	Certigos Engineering sp. z o.o. 44-203 Rybnik ul. Brzezińska 8A				
Projektował	inż. Michał Pacan	Nr upr.	SLK/2684/PWOE/09 spec. instalacyjna	PODPIS:	
Sprawdzał	mgr inż. Wojciech Palczyński	Nr upr.	KUP/0069/PWOE/10 spec. instalacyjna	PODPIS:	
Data:	PRZEDMIOT RYSUNKU:		SKALA:	NUMER	RYSUNKU: E-3.4
Styczeń 2023	PRZEBUDOWA KOLIZJI NR 4		-:-		

Przebudowa linii kablowej Na2XY-J 4x120mm<sup>2</sup>