

PKP TELKOL Sp. z o.o.
Region Katowice
ul. Sądowa 7
40-078 Katowice
Nr ref: RU4-504-511/2022

CERTIGOS Engineering Sp. z o.o.
ul. Brzezińska 8a
44-203 Rybnik

Dotyczy:

Uzgodnienie branżowe w związku z prowadzeniem prac projektowych dla tematu przebudowy drogi gminnej nr 440011S ul. Cegielnianej w Lublińcu wraz przebudową i rozbudową kanalizacji deszczowej i sanitarnej oraz przebudową i rozbudową sieci oświetlenia ulicznego z potwierdzeniem infrastruktury telekomunikacyjnej* (dalej „Infrastruktura Telekomunikacyjna”) PKP TELKOL Sp. z o.o. (dalej: PKP TELKOL).

.....
*oznacza kable telekomunikacyjne światłowodowe, kable telekomunikacyjne miedziane, linie telekomunikacyjne napowietrzne, drenaż wraz z kanalizacją kablową, studnie kablowe, szafy telekomunikacyjne/kontenery telekomunikacyjne, inne elementy infrastruktury telekomunikacyjnej, w tym m.in. urządzenia lub budowle, wchodzące w skład przedsiębiorstwa PKP TELKOL.

Tytuł Projektu/zadania inwestycyjnego:

„Przebudowa drogi gminnej nr 440011S ul. Cegielniana w Lublińcu wraz z przebudową i rozbudową kanalizacji deszczowej i sanitarnej oraz przebudową i rozbudową oświetlenia ulicznego”

Nazwa i adres Inwestora:

Gmina Lubliniec
ul. Paderewskiego 5
42-700 Lubliniec

Nazwa i adres Wnioskodawcy

Ewa Tompalska / CERTIGOS Engineering Sp. z o.o.
ul. Brzezińska 8a
44-203 Rybnik

Nazwisko reprezentanta Wnioskodawcy:

Ewa Tompalska tel. kom. 606 306 677, ewa.tompalska@certigos.pl

Numer i data pisma Wnioskodawcy:

Pismo z dnia 14.07.2022

Nazwa i adres obiektu budowlanego będącego przedmiotem uzgodnień

- Linia kolejowa xxx
Szlak: xxx
w km xxx
miejscowość Lubliniec, gmina Lubliniec, powiat: lubliniecki, województwo śląskie.

- dz. ew. 206
- dz. ew. 69
- dz. ew. 70
- dz. ew. 71
- dz. ew. 72
- dz. ew. 73
- dz. ew. 212
- dz. ew. 213
- dz. ew. 353/67
- AR 4 o. Lubliniec

inne istotne informacje – xxx

Nazwa i adres Wykonawcy/Generalnego Wykonawcy (dalej „Wykonawca”)

CERTIGOS Engineering Sp. z o.o.
ul. Brzezińska 8a
44-203 Rybnik

Zakres uzgodnień:

PKP TELKOL uzgadnia plan sytuacyjny oraz informuje, że na załączonej mapie, kolorem pomarańczowym zakreślono orientacyjną lokalizację Infrastruktury Telekomunikacyjnej wchodzącej w skład przedsiębiorstwa PKP TELKOL, zgodnie art. 49 § 1 kodeksu cywilnego. Są to kable teletechniczne ziemne PKP TELKOL. Na ul. Cegielnianej w Lublińcu brak Infrastruktury PKP TELKOL Sp. z o.o.

Załączniki:

- Mapy sytuacyjne

Realizacja wszelkich czynności związanych z niniejszymi Uzgodnieniami odbywać się będzie na zasadach określonych przez PKP TELKOL w dokumencie **Warunki realizacji prac będących przedmiotem uzgodnień z PKP TELKOL** znajduje się na stronie <https://telkol.pl/uzgodnienia> które stanowią integralną część niniejszych Uzgodnień.

Osoba odpowiedzialna za uzgodnienia po stronie PKP TELKOL:

Bronisław Kwaśniewicz
e-mail: Bronislaw.Kwasniewicz@telkol.pl
tel. 32 7101451

Niniejszy dokument stanowi część dokumentacji projektowej, do której przestrzegania zobowiązani są wszyscy uczestnicy procesu budowlanego w szczególności Wykonawcy, podwykonawcy, dalsi podwykonawcy realizujący Projekt.

DYREKTOR REGIONU

Przemysław Drag

09.09.2024

.....
(Data i podpis osoby upoważnionej)

Załączniki:

Załącznik Nr 1 – Plan sytuacyjny




Świadectwo
Bezpieczeństwa
Przemysłowego



Certyfikat Ministerstwa
Spraw Wewnętrznych
i Administracji

PKP TELKOL sp. z o.o. • Szczeńliwica 62, 02-353 Warszawa • NIP 113-28-75-351
REGON 147190587 • Nr KRS 0000504917 Sąd Rejonowy dla miasta st. Warszawy w Warszawie,
XII Wydział Gospodarczy Krajowego Rejestru Sądowego • kapitał zakładowy 90 769 500,00 PLN.

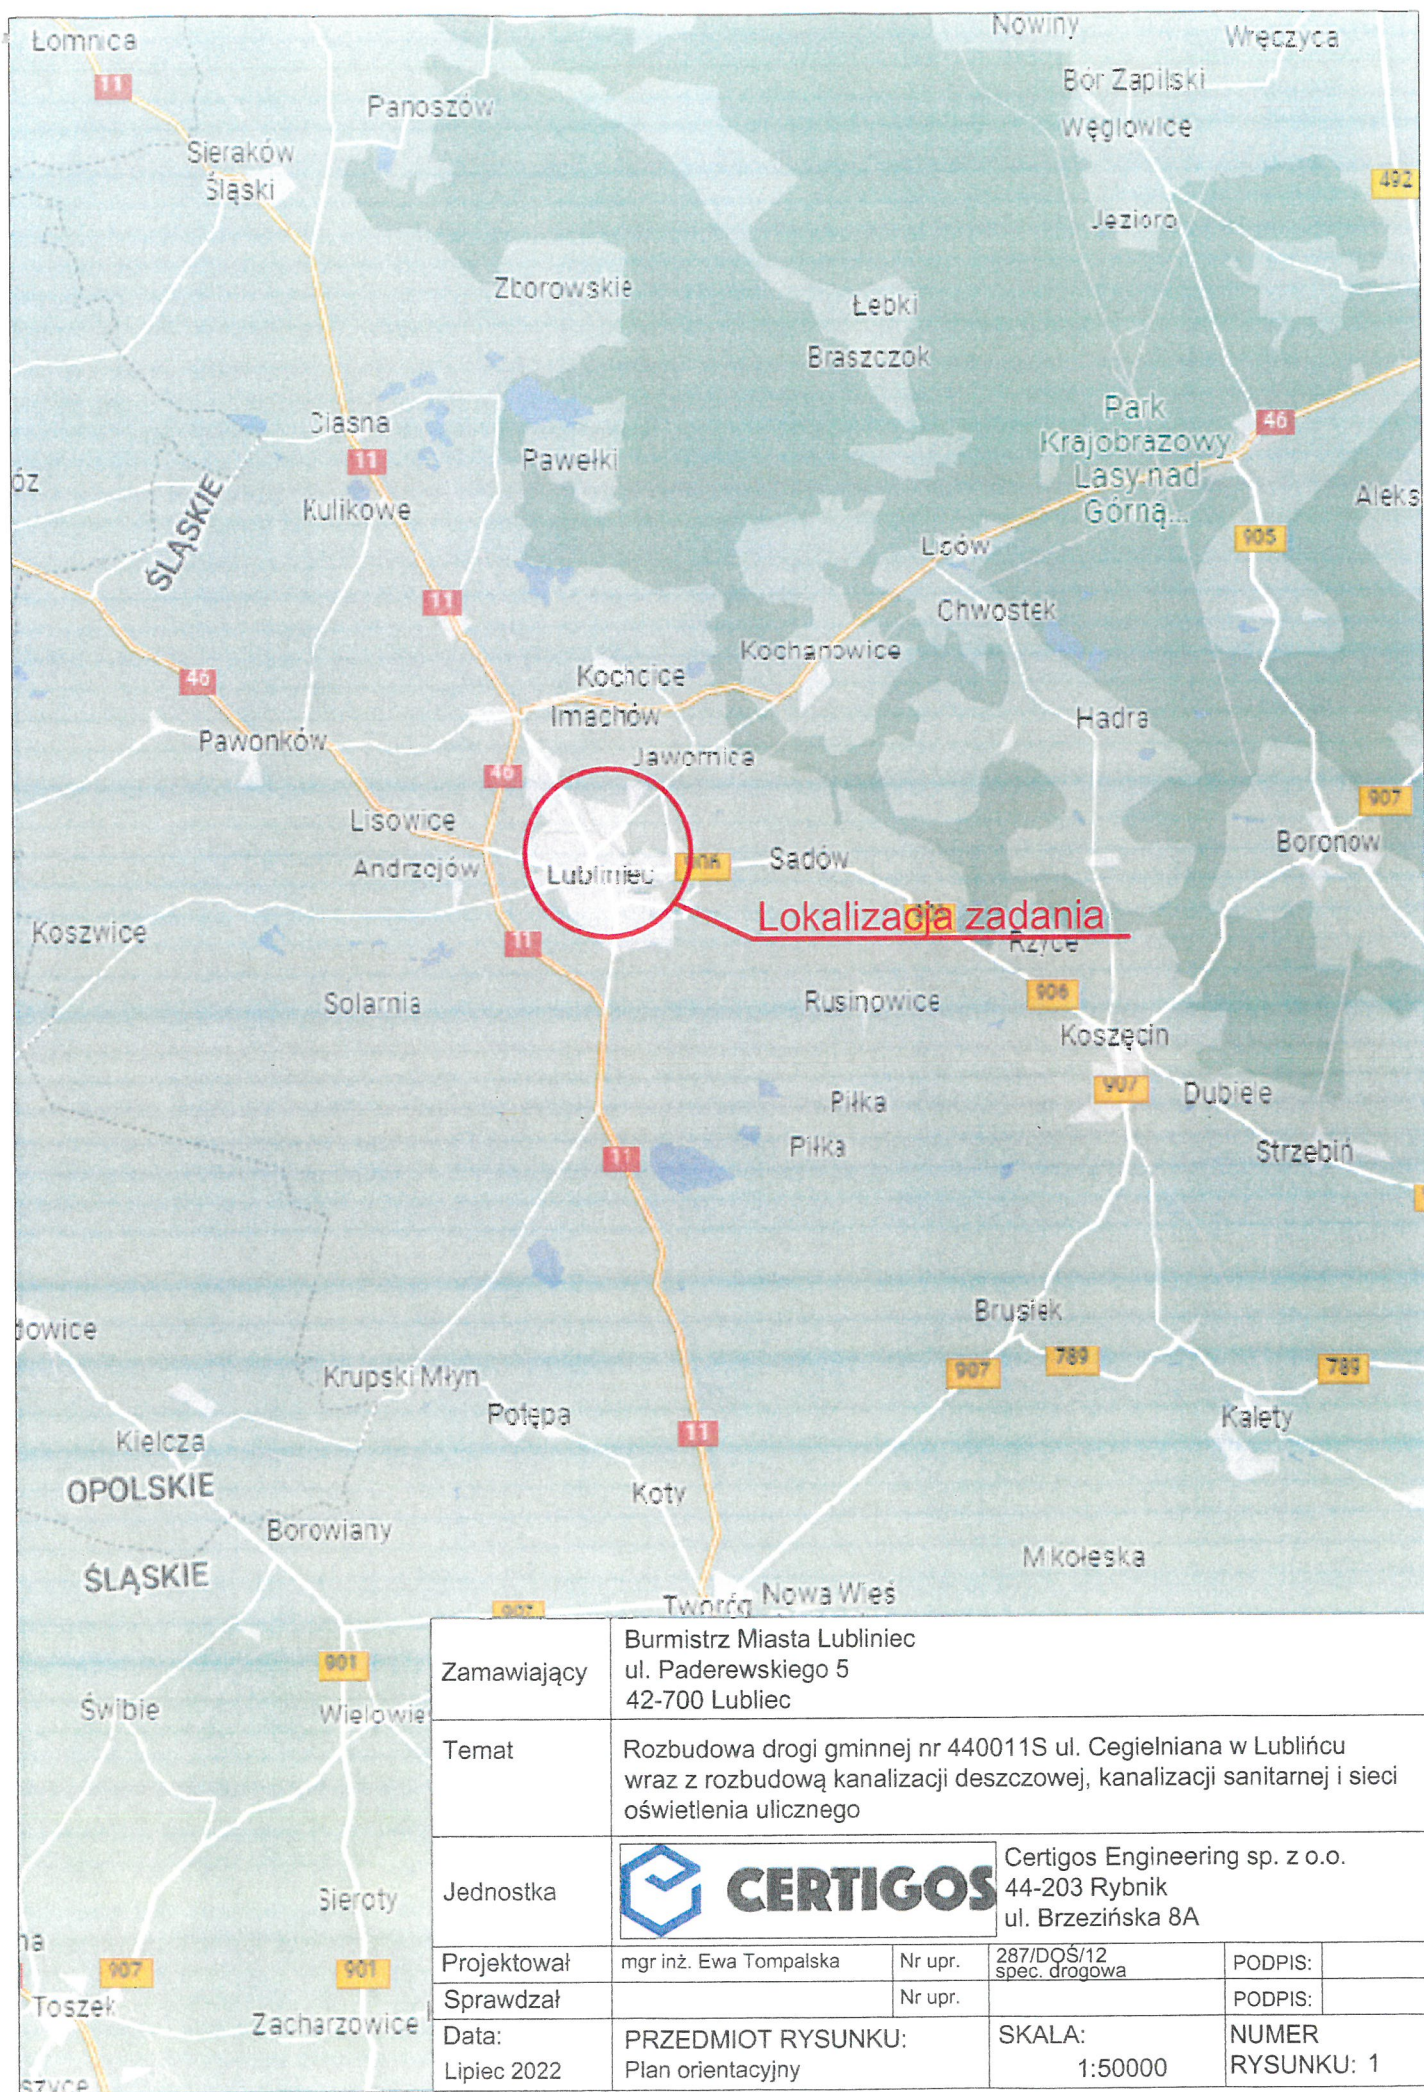

Zamawiający	Burmistrz Miasta Lubliniec ul. Paderewskiego 5 42-700 Lubliniec		
Temat	Rozbudowa drogi gminnej nr 440011S ul. Cegielniana w Lublińcu wraz z rozbudową kanalizacji deszczowej, kanalizacji sanitarnej i sieci oświetlenia ulicznego		
Jednostka	 Certigos Engineering sp. z o.o. 44-203 Rybnik ul. Brzezińska 8A		
Projektował	mgr inż. Ewa Tompańska	Nr upr.	287/DOS/12 spec. drogowa
Sprawdzał		Nr upr.	
Data: Lipiec 2022	PRZEDMIOT RYSUNKU: Plan orientacyjny		SKALA: 1:50000
			NUMER RYSUNKU: 1

