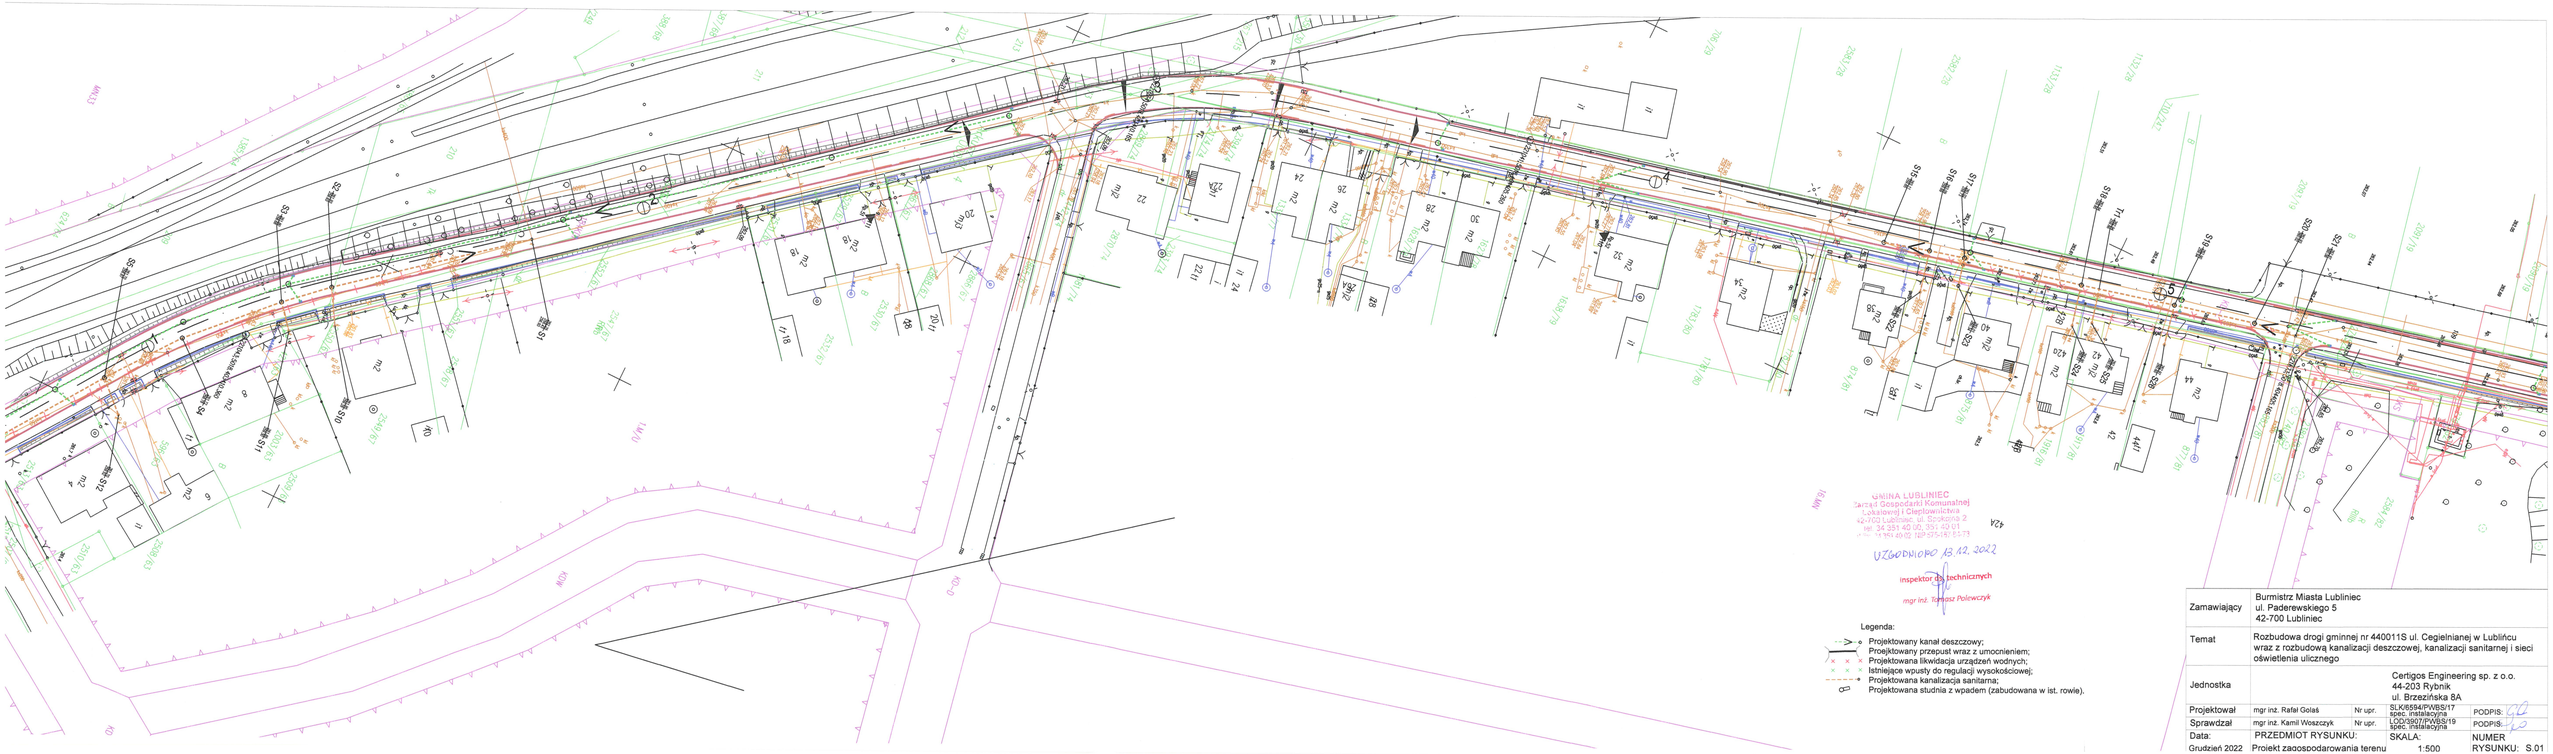

GMINA LUBLINIEC
Zarząd Gospodarki Komunalnej
Lokalowej i Ciepłownictwa
42-700 Lubliniec, ul. Spokojna 2
tel. 34 351 40 00, 351 49 01
NIP 574-40-02 REGON 000575140 01.73

UZGODNIONO 13.12.2022

Inspektor ds. technicznych
mgr inż. Tomasz Polewczyk

Legenda:

- Projektowany kanał deszczowy;
- Projektowany przepust wraz z umocnieniem;
- Projektowana likwidacja urządzeń wodnych;
- Istniejące wpusty do regulacji wysokościowej;
- Projektowana kanalizacja sanitarna;
- Projektowana studnia z wpadem (zabudowana w ist. rowie).

Zamawiający	Burmistrz Miasta Lubliniec ul. Paderewskiego 5 42-700 Lubliniec			
Temat	Rozbudowa drogi gminnej nr 440011S ul. Cegielnianej w Lublińcu wraz z rozbudową kanalizacji deszczowej, kanalizacji sanitarnej i sieci oświetlenia ulicznego			
Jednostka	Certigos Engineering sp. z o.o. 44-203 Rybnik ul. Brzezińska 8A			
Projektował	mgr inż. Rafał Golaś	Nr upr.	SLK/6594/PWBS/17 spec. instalacyjna	PODPIS:
Sprawdzał	mgr inż. Kamil Woszczyk	Nr upr.	LOD/0907/PWBS/19 spec. instalacyjna	PODPIS:
Data:	PRZEDMIOT RYSUNKU:		SKALA:	NUMER
Grudzień 2022	Projekt zagospodarowania terenu		1:500	RYSUNKU: S.01