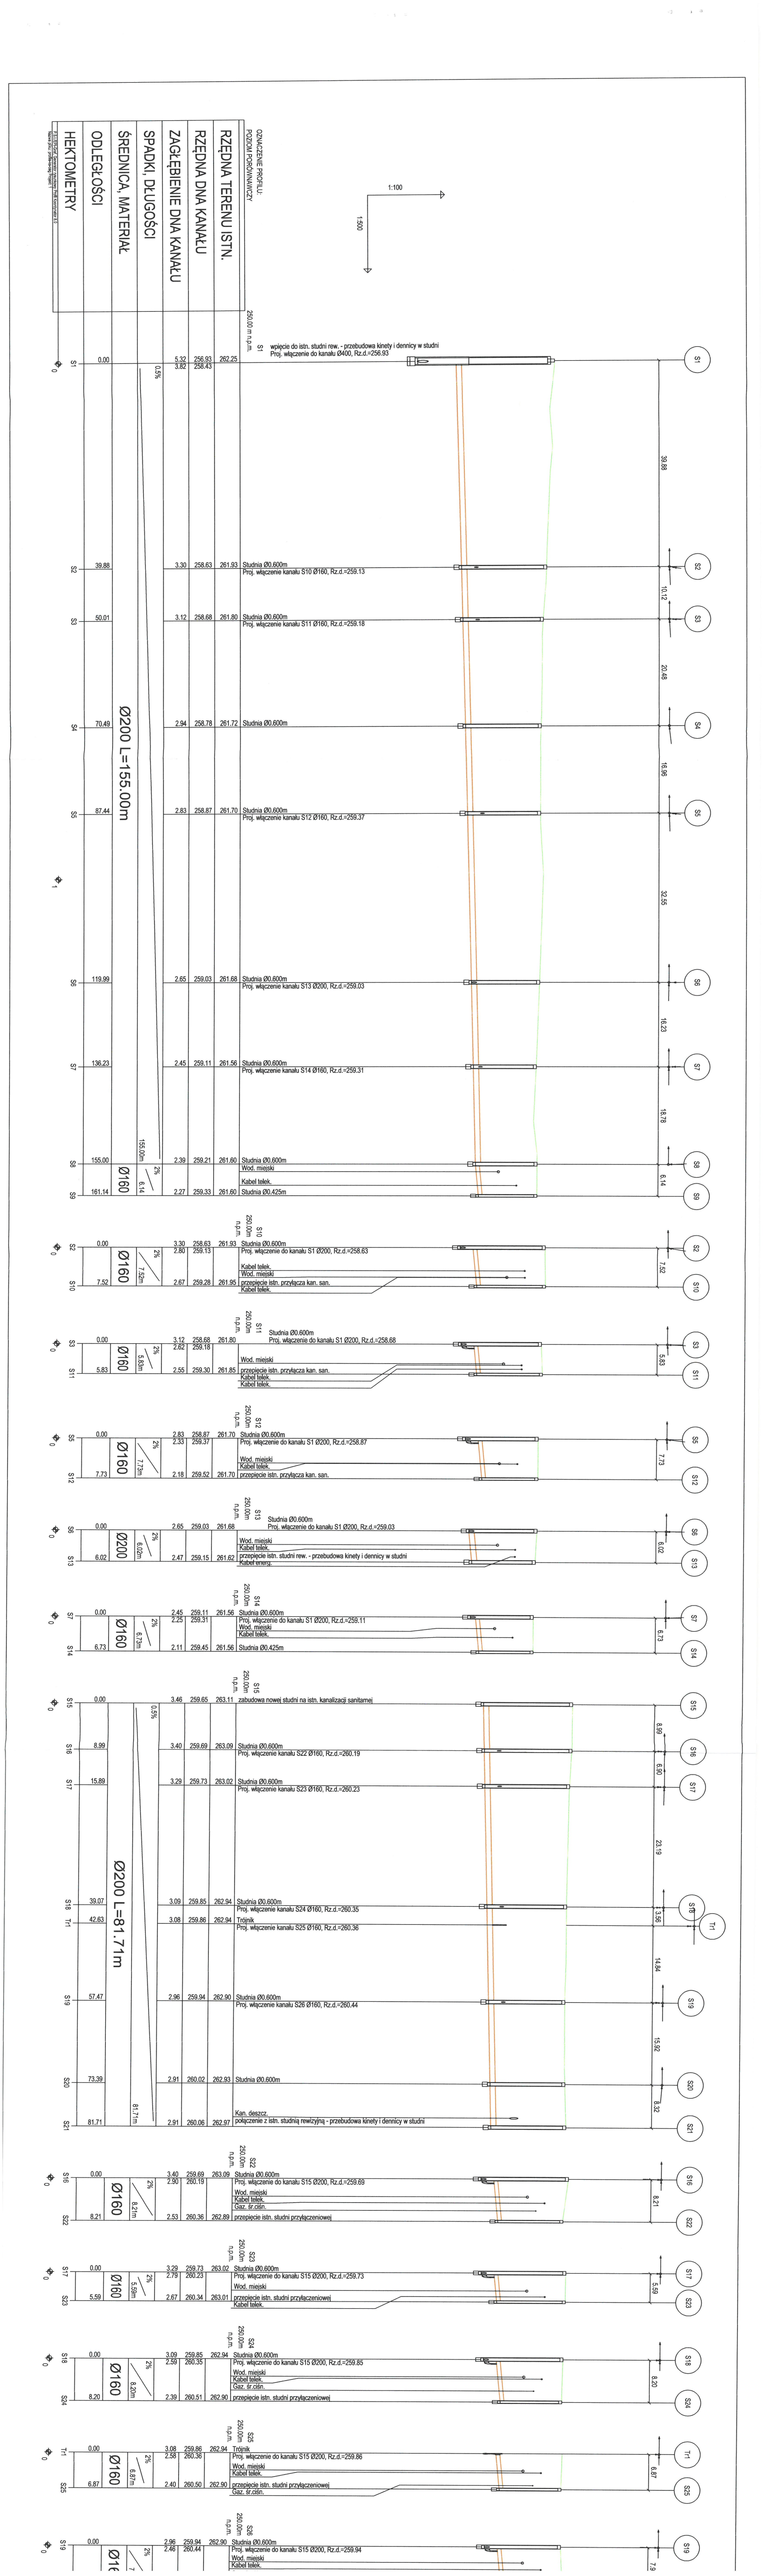
OZNACZENIE PROFILU
POZIOM PORÓWNAWCZY
RZĘDNA TERENU ISTN.
RZĘDNA DNA KANAŁU
ZAGŁĘBIENIE DNA KANAŁU
SPADKI, DŁUGOŚCI
ŚREDNICA, MATERIAŁ
ODLEGŁOŚCI
HEKTOMETRY
1:100
1:500
Ø200 L=155.00m
Ø160
Ø200 L=81.71m
wpięcie do istn. studni rew. - przebudowa kinety i dennicy w studni
Proj. włączenie do kanału Ø400, Rz.d.=256.93
Studnia Ø0.600m
Proj. włączenie kanału S10 Ø160, Rz.d.=259.13
Proj. włączenie kanału S11 Ø160, Rz.d.=259.18
Proj. włączenie kanału S12 Ø160, Rz.d.=259.37
Proj. włączenie kanału S13 Ø200, Rz.d.=259.03
Proj. włączenie kanału S14 Ø160, Rz.d.=259.31
Wod. miejski
Kabel telek.
Studnia Ø0.425m
Proj. włączenie do kanału S1 Ø200, Rz.d.=258.63
przyłącze istn. przyłącza kan. san.
Proj. włączenie do kanału S1 Ø200, Rz.d.=258.68
Proj. włączenie do kanału S1 Ø200, Rz.d.=258.87
Proj. włączenie do kanału S1 Ø200, Rz.d.=259.03
przyłącze istn. przyłącza kan. san.
przyłącze istn. studni rew. - przebudowa kinety i dennicy w studni
Kabel energ.
Proj. włączenie do kanału S1 Ø200, Rz.d.=259.11
Proj. włączenie kanału S24 Ø160, Rz.d.=260.35
Trójnik
Proj. włączenie kanału S25 Ø160, Rz.d.=260.36
Proj. włączenie kanału S26 Ø160, Rz.d.=260.44
Studnia Ø0.600m
zabudowa nowej studni na istn. kanalizacji sanitarnej
Proj. włączenie do kanału S22 Ø160, Rz.d.=260.19
Proj. włączenie kanału S23 Ø160, Rz.d.=260.23
Proj. włączenie do kanału S15 Ø200, Rz.d.=259.69
Proj. włączenie do kanału S15 Ø200, Rz.d.=259.73
Proj. włączenie do kanału S15 Ø200, Rz.d.=259.85
Proj. włączenie do kanału S15 Ø200, Rz.d.=259.86
Proj. włączenie do kanału S15 Ø200, Rz.d.=259.94
Gaz. br.istn.
przejęcie istn. studni przyłączeniowej
Kan. deszcz.
połączenie z istn. studnią rewizyjną - przebudowa kinety i dennicy w studni