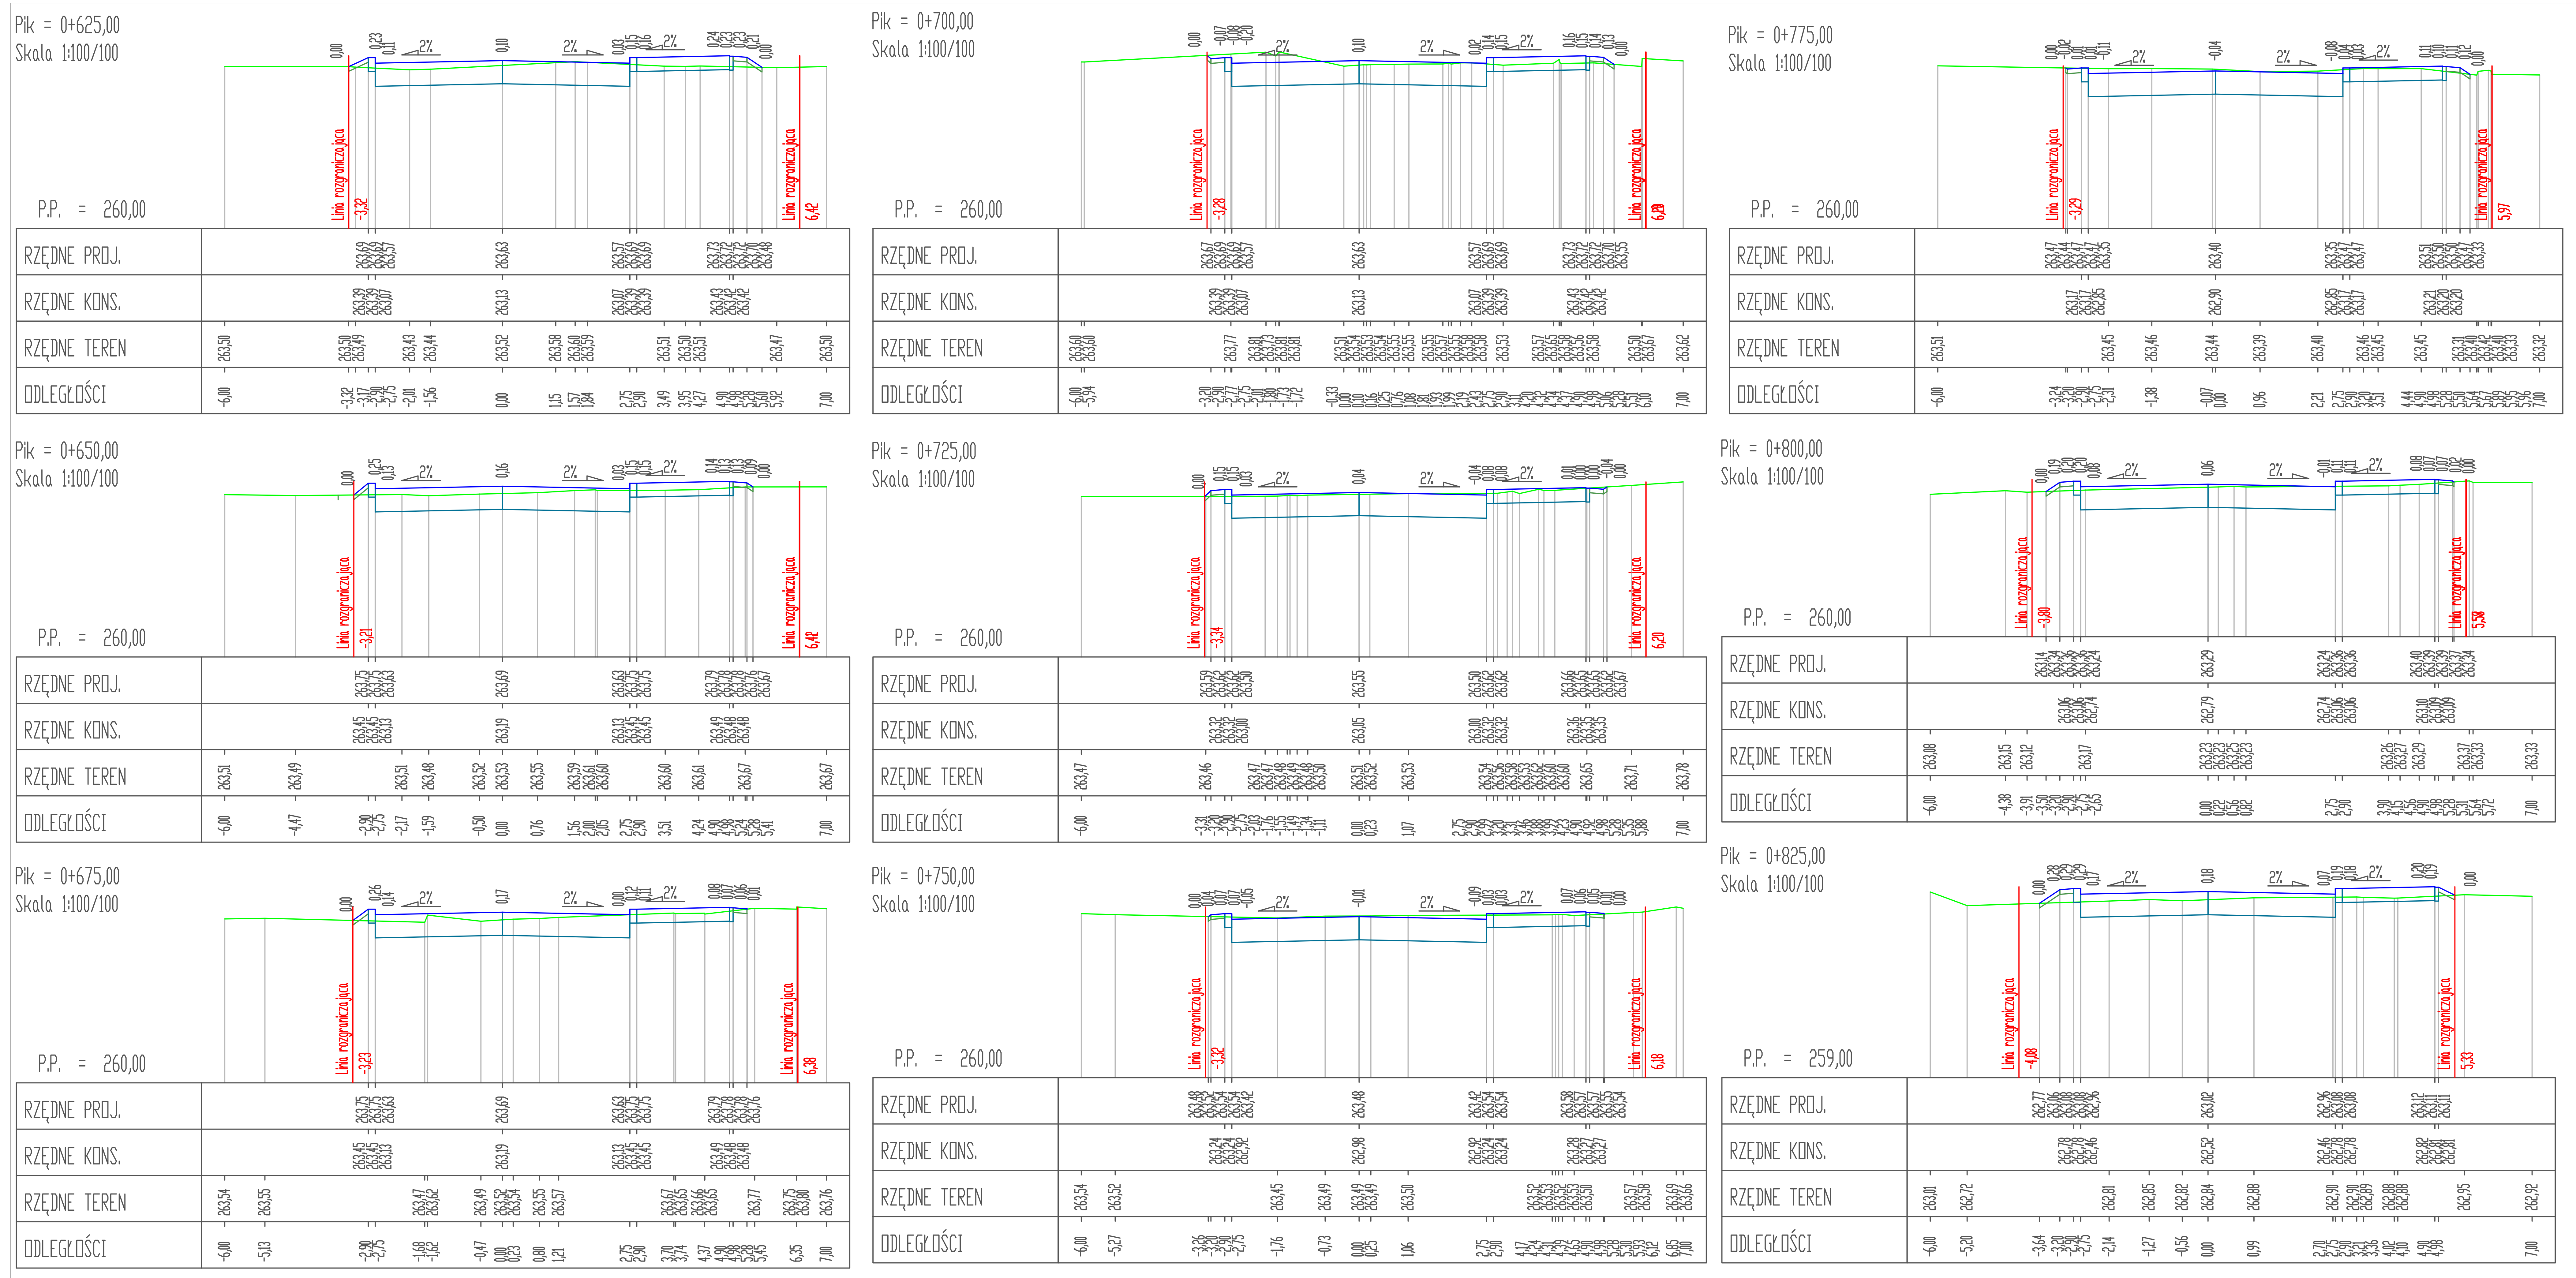


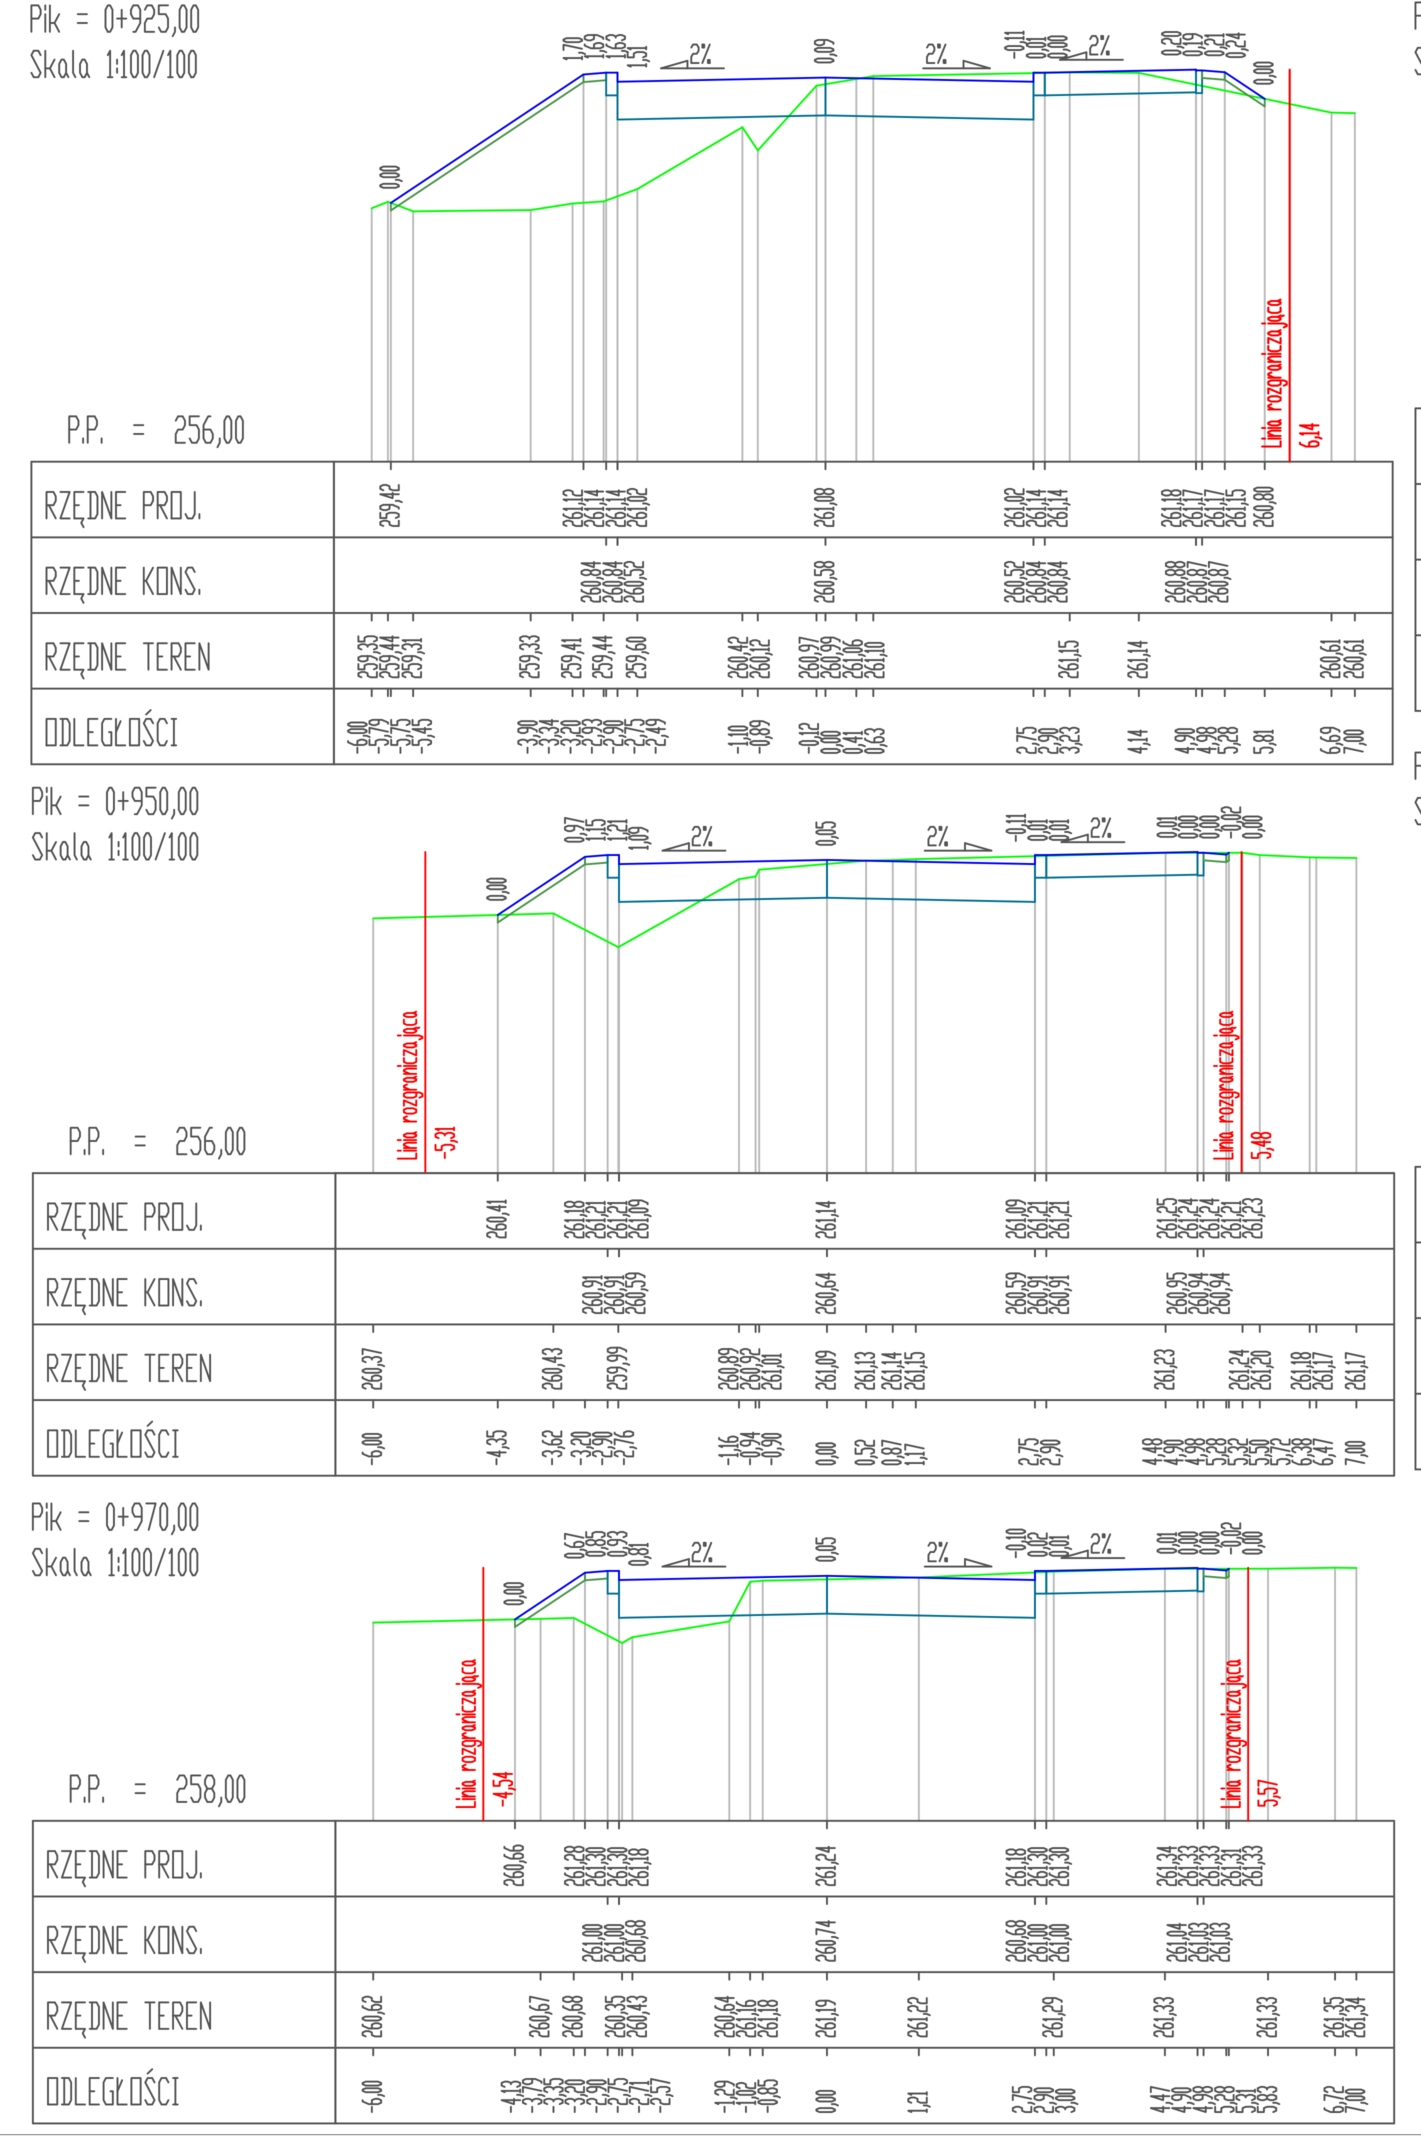


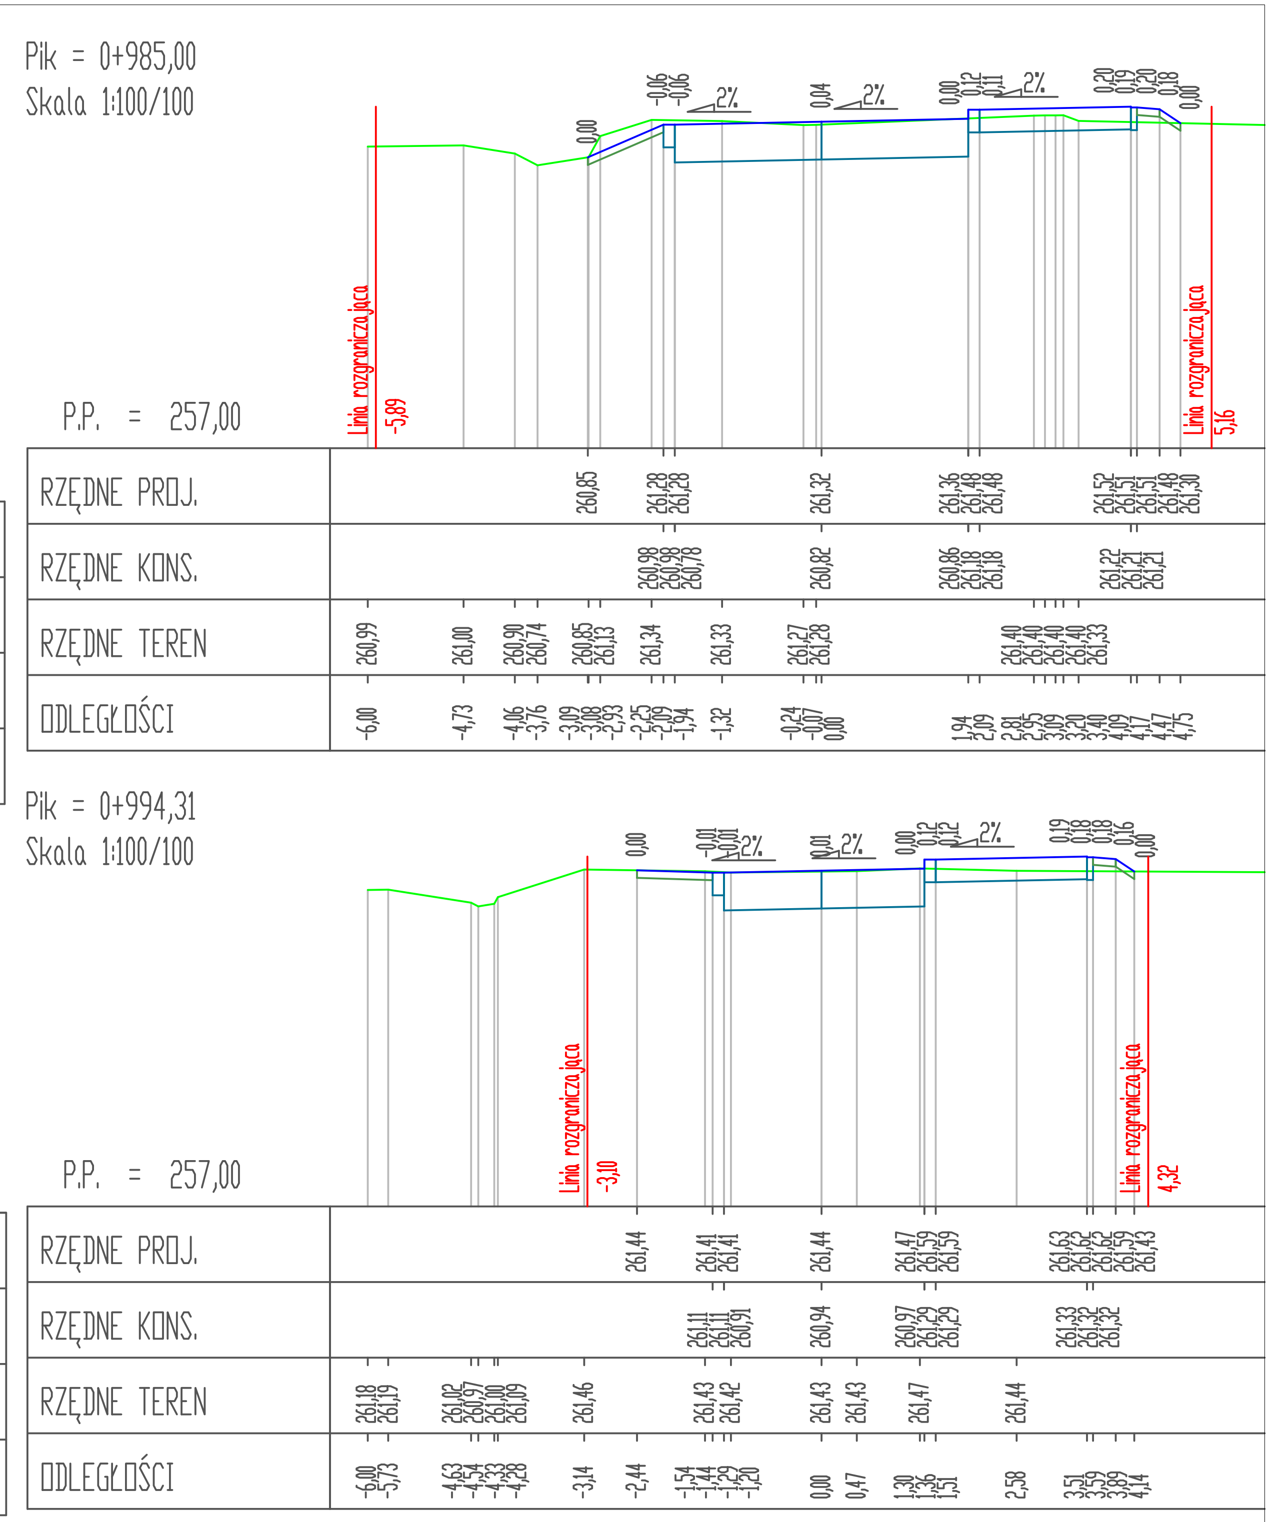


Legenda:
- teren projektowany
- teren istniejący

| | | | | | |
|---|---|---|---|---|---|
| Zamawiający | Burmistrz Miasta Lubliniec<br>ul. Paderewskiego 5<br>42-700 Lubliniec | | | | |
| Temat | Rozbudowa drogi gminnej nr 440011S ul. Cegielnianej w Lublińcu wraz z rozbudową kanalizacji deszczowej i kanalizacji sanitarnej | | | | |
| Jednostka | CERTIGOS Certigos Engineering sp. z o.o.<br>44-203 Rybnik<br>ul. Brzezińska 8A | | | | |
| Opracował | | Nr upr. | – | PODPIS: | |
| Projektował | mgr inż. Mateusz Kałuża | Nr upr. | SLK/7740/PWBD/17<br>spec. inż. drogowa | PODPIS: | |
| Sprawdzał | mgr inż. Ewa Tompalska | Nr upr. | 287/DOŚ/12<br>spec. drogowa | PODPIS: | |
| Data<br>Kwiecień 2023 | PRZEDMIOT RYSUNKU:<br>Przekroje poprzeczne | | SKALA:<br>1:100/100 | NUMER RYSUNKU: PT-3 | |