


Kolizja nr 2

Przebudowa linii kablowej 3xXRUHAKXS 1x120mm²


relacji: słup nr CZZ123338 (40) - Stacja Transformatorowa Lubliniec Cegielniana CZZ30301

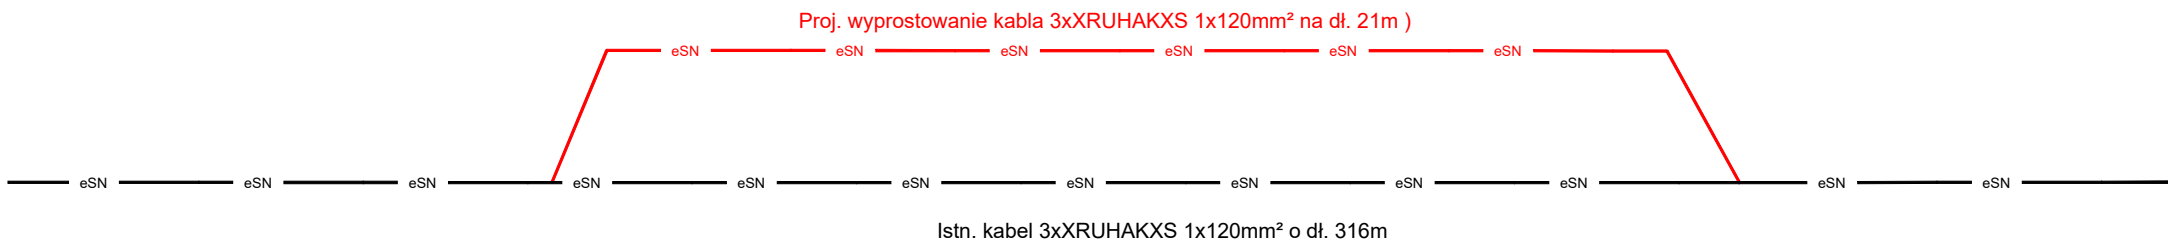

LEGENDA:

— eSN — proj. wyprostowanie kabla elektroenergetyczny

— eSN — istn. kabel elektroenergetyczny

Zamawiający	Burmistrz Miasta Lubliniec ul. Paderewskiego 5 42-700 Lubliniec				
Temat	Rozbudowa drogi gminnej nr 440011S ul. Cegielnianej w Lublińcu wraz z rozbudową kanalizacji deszczowej, kanalizacji sanitarnej. .				
Jednostka			Certigos Engineering sp. z o.o. 44-203 Rybnik ul. Brzezińska 8A		
Projektował	inż. Michał Pacan	Nr upr.	SLK/2684/PW/OE/09 spec. instalacyjna	PODPIS:	
Sprawdzał	mgr inż. Wojciech Pałczyński	Nr upr.	KUP/0069/POOE/10 spec. instalacyjna	PODPIS:	
Data:	PRZEDMIOT RYSUNKU: Kwiecień 2023 PRZEBUDOWA KOLIZJI NR 2		SKALA: -:-	NUMER RYSUNKU: E-3.2	