


Kolizja nr 3
Przebudowa linii kablowej Na2XY-J 4x120mm²
relacji: słup nr 10 - ZK nr 7675

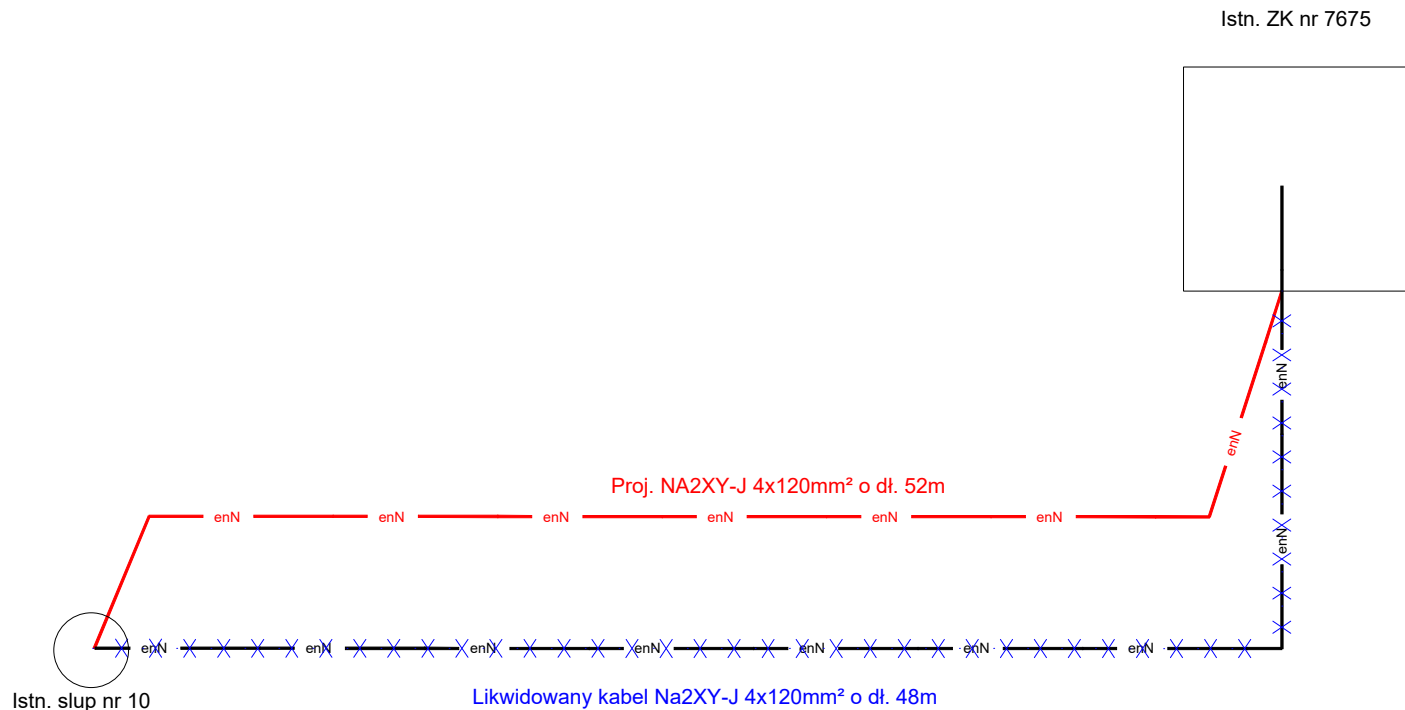

LEGENDA:

- enN — enN — proj. kabel elektroenergetyczny
- x x x enN x x x x enN x x x — likwidowany kabel elektroenergetyczny
- Istn. słup elektroenergetyczny

Zamawiający	Burmistrz Miasta Lubliniec ul. Paderewskiego 5 42-700 Lubliniec				
Temat	Rozbudowa drogi gminnej nr 440011S ul. Cegielnianej w Lublińcu wraz z rozbudową kanalizacji deszczowej, kanalizacji sanitarnej.				
Jednostka			Certigos Engineering sp. z o.o. 44-203 Rybnik ul. Brzezińska 8A		
Projektował	inż. Michał Pacan	Nr upr.	SLK/2684/PWOE/09 spec. instalacyjna	PODPIS:	
Sprawdzał	mgr inż. Wojciech Pałczyński	Nr upr.	KUP/0069/POOE/10 spec. instalacyjna	PODPIS:	
Data: Kwiecień 2023	PRZEDMIOT RYSUNKU: PRZEBUDOWA KOLIZJI NR 3		SKALA: -:-	NUMER RYSUNKU: E-3.3	