



Kolizja nr 4
Przebudowa linii kablowej Na2XY-J 4x120mm²
relacji: ZKP nr 5607 - ZKP nr 8596

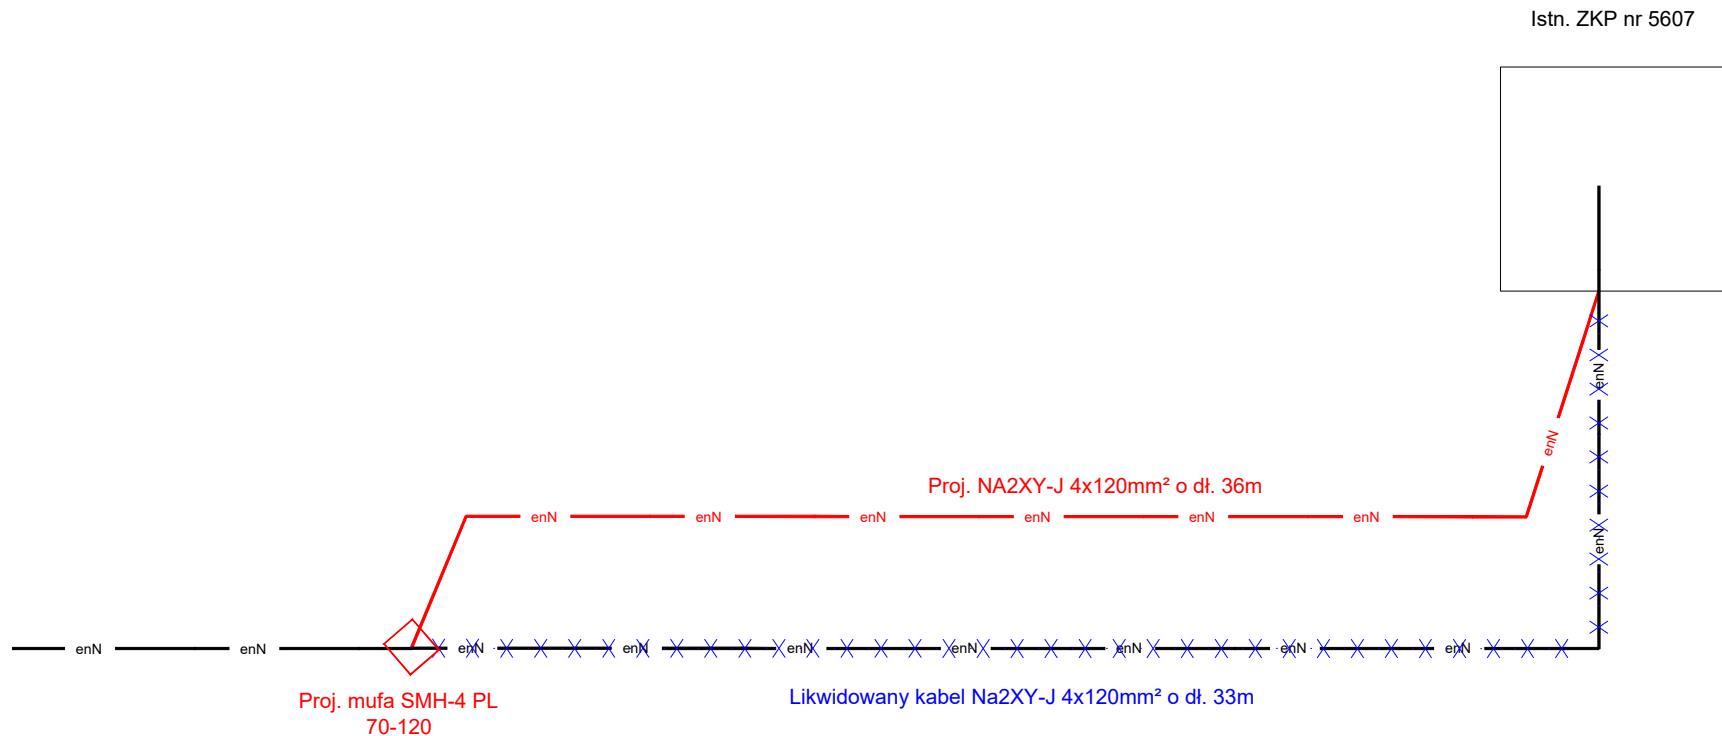

LEGENDA:

- enN — enN — proj. kabel elektroenergetyczny
- x x x enN x x x x enN x x x — likwidowany kabel elektroenergetyczny
- enN — enN — istn. kabel elektroenergetyczny

Zamawiający	Burmistrz Miasta Lubliniec ul. Paderewskiego 5 42-700 Lubliniec				
Temat	Rozbudowa drogi gminnej nr 440011S ul. Cegielnianej w Lublińcu wraz z rozbudową kanalizacji deszczowej, kanalizacji sanitarnej .				
Jednostka			Certigos Engineering sp. z o.o. 44-203 Rybnik ul. Brzezińska 8A		
Projektował	inż. Michał Pacan	Nr upr.	SLK/2684/PWOWE/09 spec. instalacyjna	PODPIS:	
Sprawdzał	mgr inż. Wojciech Pałczyński	Nr upr.	KUP/0069/POOWE/10 spec. instalacyjna	PODPIS:	
Data: Kwiecień 2023	PRZEDMIOT RYSUNKU: PRZEBUDOWA KOLIZJI NR 4		SKALA: -:-	NUMER RYSUNKU: E-3.4	