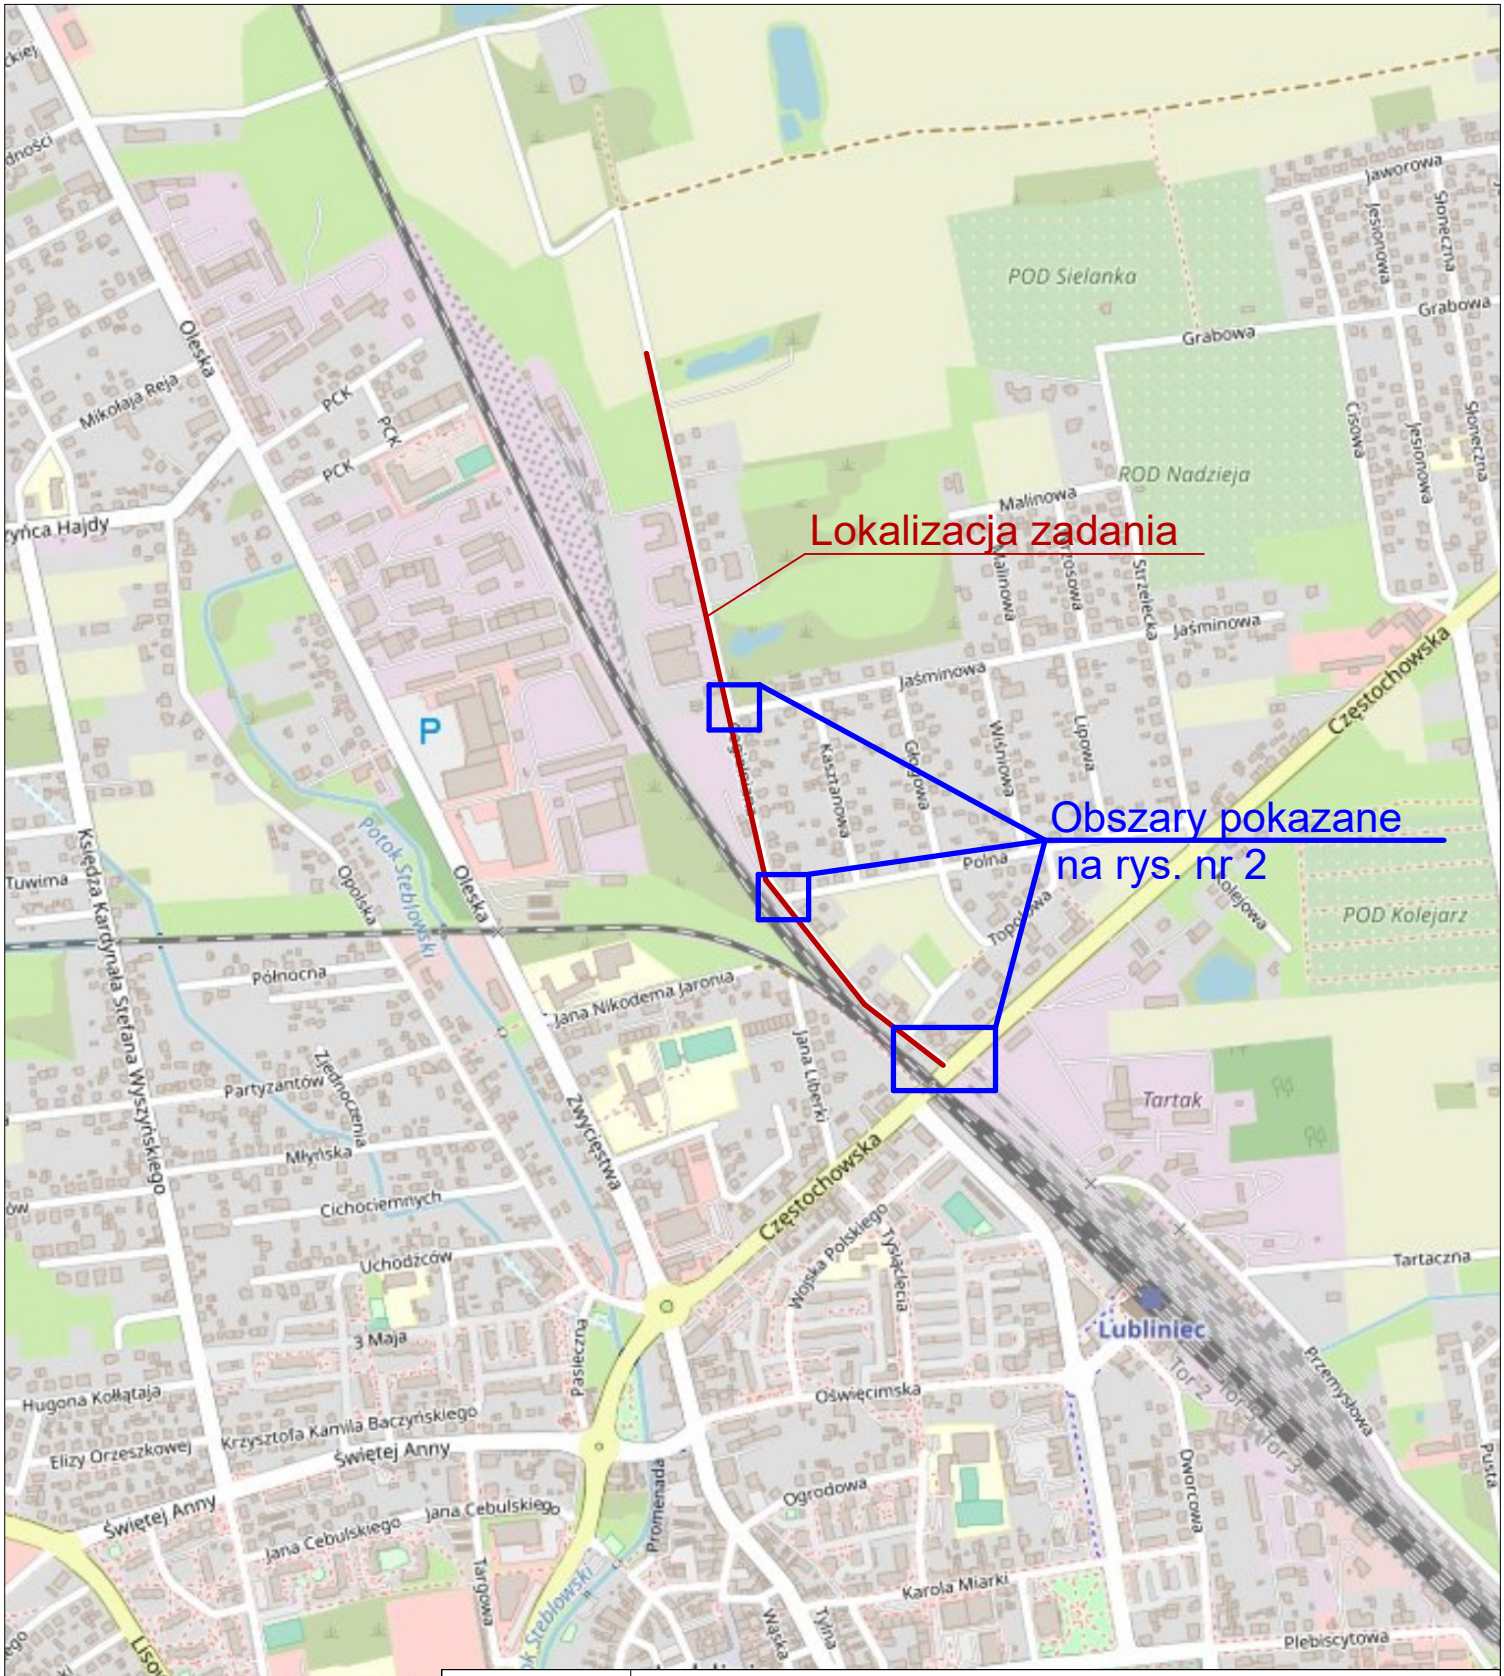

Zamawiający	Burmistrz Miasta Lubliniec ul. Paderewskiego 5 42-700 Lubliec				
Temat	Rozbudowa drogi gminnej nr 440011S ul. Cegielniana w Lublińcu wraz z rozbudową kanalizacji deszczowej, kanalizacji sanitarnej i sieci oświetlenia ulicznego - zmiana projektu docelowej organizacji ruchu				
Jednostka	CERTIGOS	Certigos Engineering sp. z o.o. 44-203 Rybnik ul. Brzezińska 8A			
Projektował	Piotr Miłkowski	Nr upr.	———	PODPIS:	
Sprawdzał		Nr upr.		PODPIS:	
Data: Grudzień 2022	PRZEDMIOT RYSUNKU: Plan orientacyjny		SKALA: 1:10000	NUMER RYSUNKU: 1	