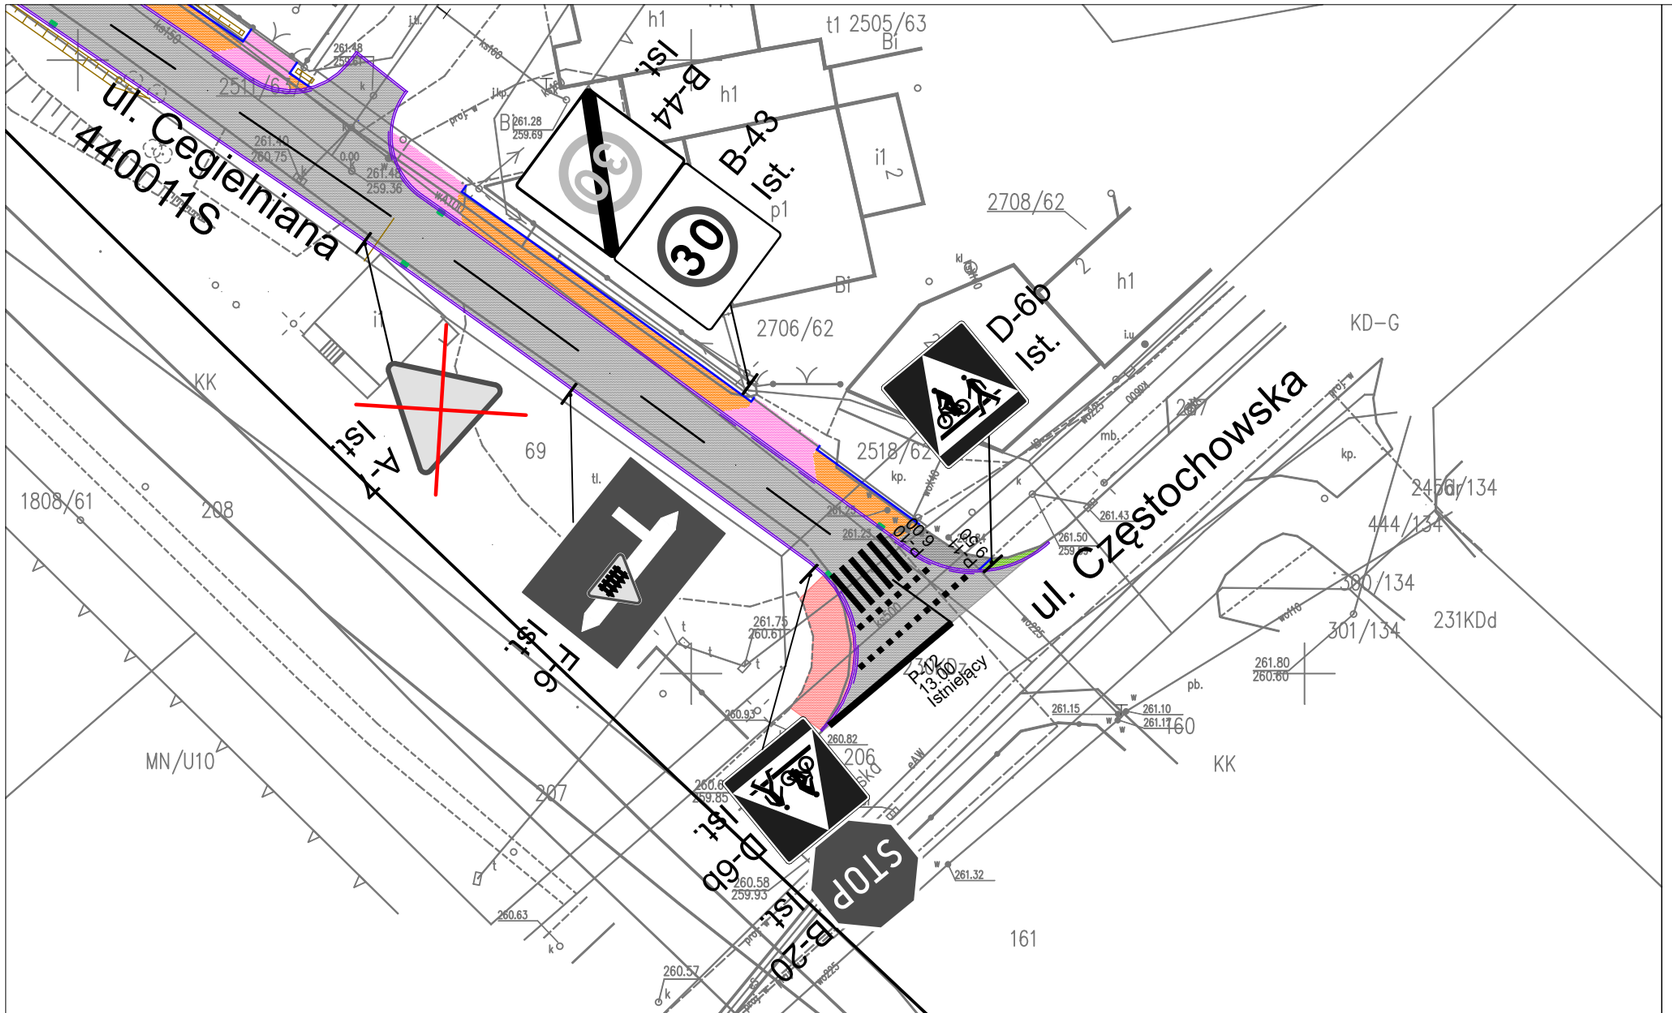

Legenda PZT:

- Projektowana nawierzchnia jezdni z betonu asfaltowego
- Projektowana nawierzchnia chodnika z kostki betonowej
- Projektowana nawierzchnia zjazdów z kostki betonowej
- Dowiązanie do istniejącego ciągu pieszo-rowerowego
- Projektowana zieleń
- Istniejący chodnik z kostki betonowej do przebrukowania
- Projektowany krawężnik betonowy drogowy 15x30cm
- Projektowany krawężnik betonowy drogowy najazdowy 15x22cm
- Projektowane obrzeże betonowe 8x15cm

Legenda:

- Istniejący znak pionowy
- Istniejący znak pionowy do usunięcia
- Lokalizacja słupka znaku pionowego
- Istniejące oznakowanie poziome

Zestawienie oznakowania pionowego:

Symbol	Stan	Ilość
A-7	Usuw.	1
B-20	Ist.	1
B-43	Ist.	1
B-44	Ist.	1
D-4a	Usuw.	1
D-6b	Ist.	2
D-18	Ist.	2
F-6a	Ist.	1

Zestawienie oznakowania poziomego:

Symbol	Stan	Długość	Ilość
P-10	Ist.	5,5 m	1
P-11	Ist.	9,5 m	1
P-12	Ist.	13,00 m	1

Zamawiający	Burmistrz Miasta Lubliniec ul. Paderewskiego 5 42-700 Lubliniec
Temat	Rozbudowa drogi gminnej nr 440011S ul. Cegielnianej w Lublińcu wraz z rozbudową kanalizacji deszczowej, kanalizacji sanitarnej i sieci oświetlenia ulicznego
Jednostka	CERTIGOS Certigos Engineering sp. z o.o. 44-203 Rybnik ul. Brzezińska 8A

Projektował	Piotr Miłkowski	Nr upr.	———	PODPIS:	
Data: Grudzień 2022	PRZEDMIOT RYSUNKU: Docelowa organizacja ruchu		SKALA: 1:500	NUMER RYSUNKU:	2