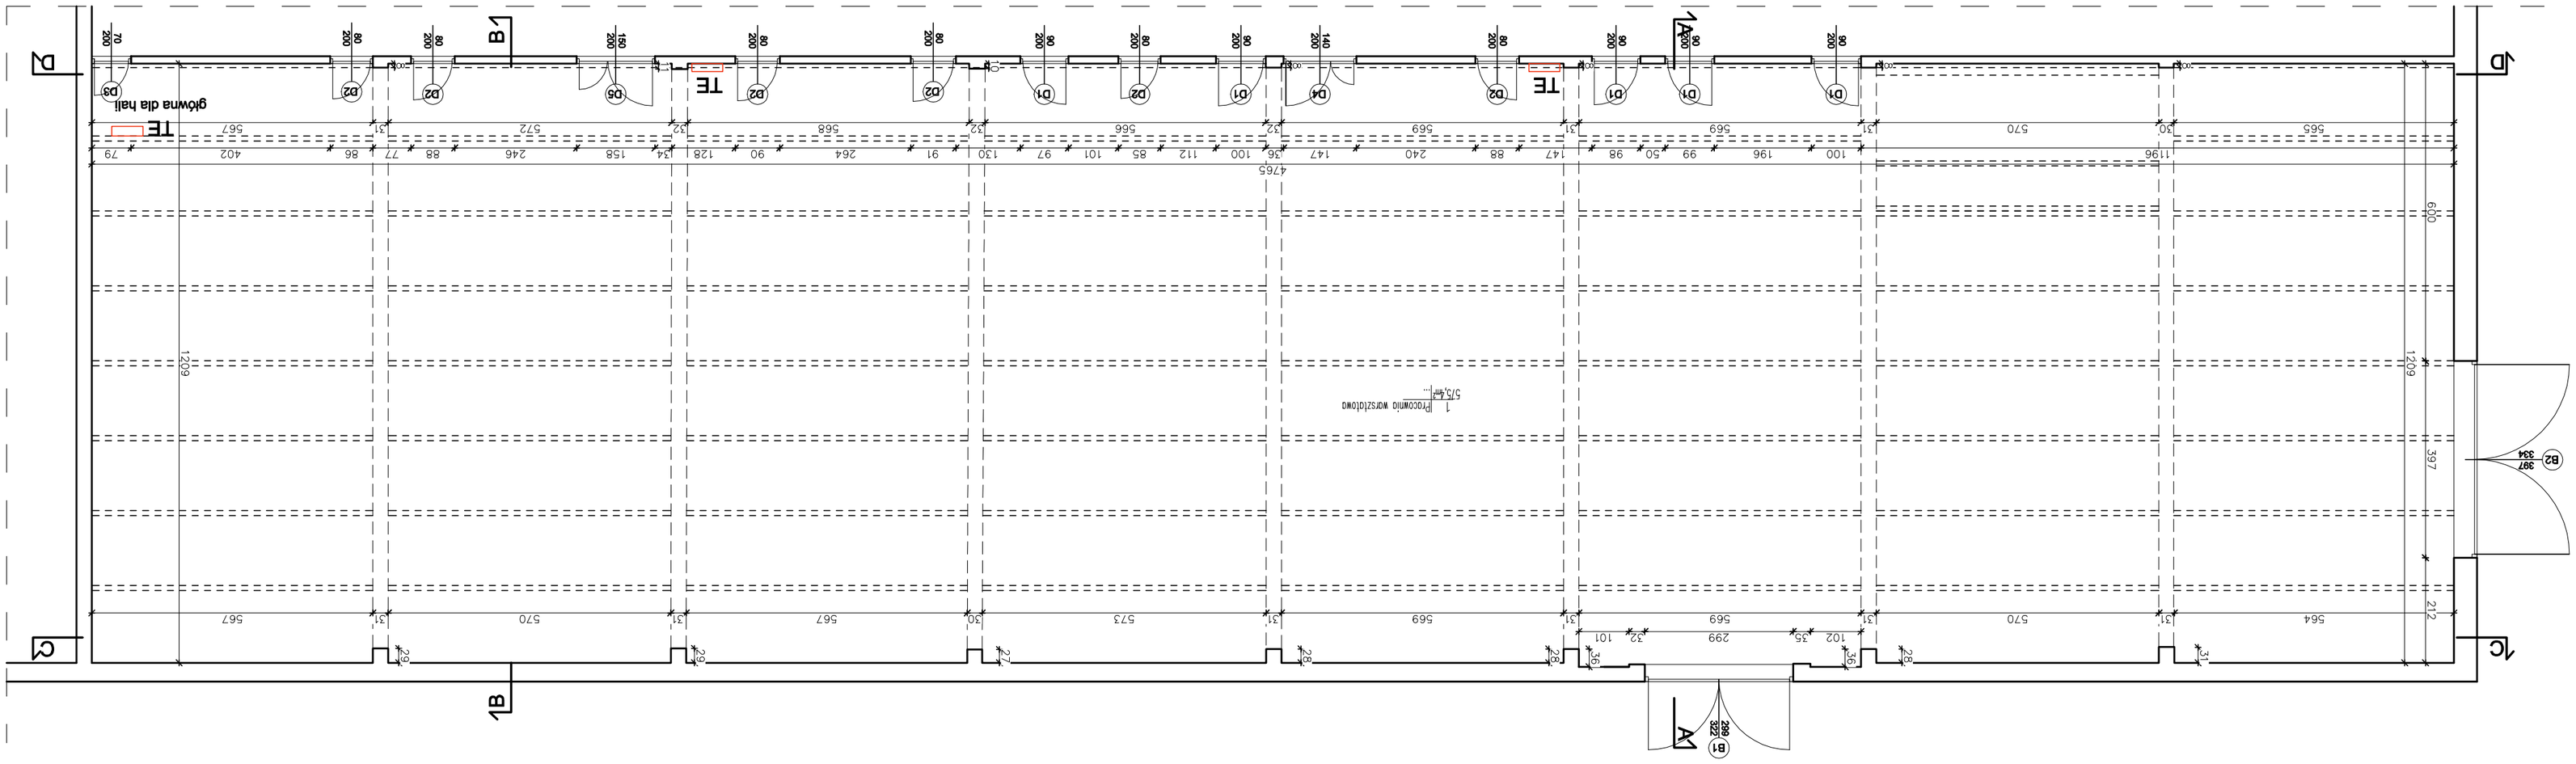

Inwestycja	„MODERNIZACJA HALI MASZYN CENTRUM KSZTAŁCENIA ZAWODOWEGO W POWIATOWYM ZESPOLE SZKÓŁ W CHMIELNIKU"		Data 06.2025r.
Branża	Projekt techniczny - część architektura	Podpis	Skala 1:100
Przedmiot	Rzut parteru		
Projektant	mgr inż. arch. Olga Stępień upr. 292/SWOKK/2017		Nr A.01
Opracowanie			

ARCHOS BIURO PROJEKTOWE
OLGA STĘPIEŃ
UL. ŁOMIANKA 50, 26-070 SĘDZIMIRÓW
M. 607 217 171 mail: biuro@archos.com.pl
WWW.ARCHOS.COM.PL
NIP: 6951737865, REGON: 366226500