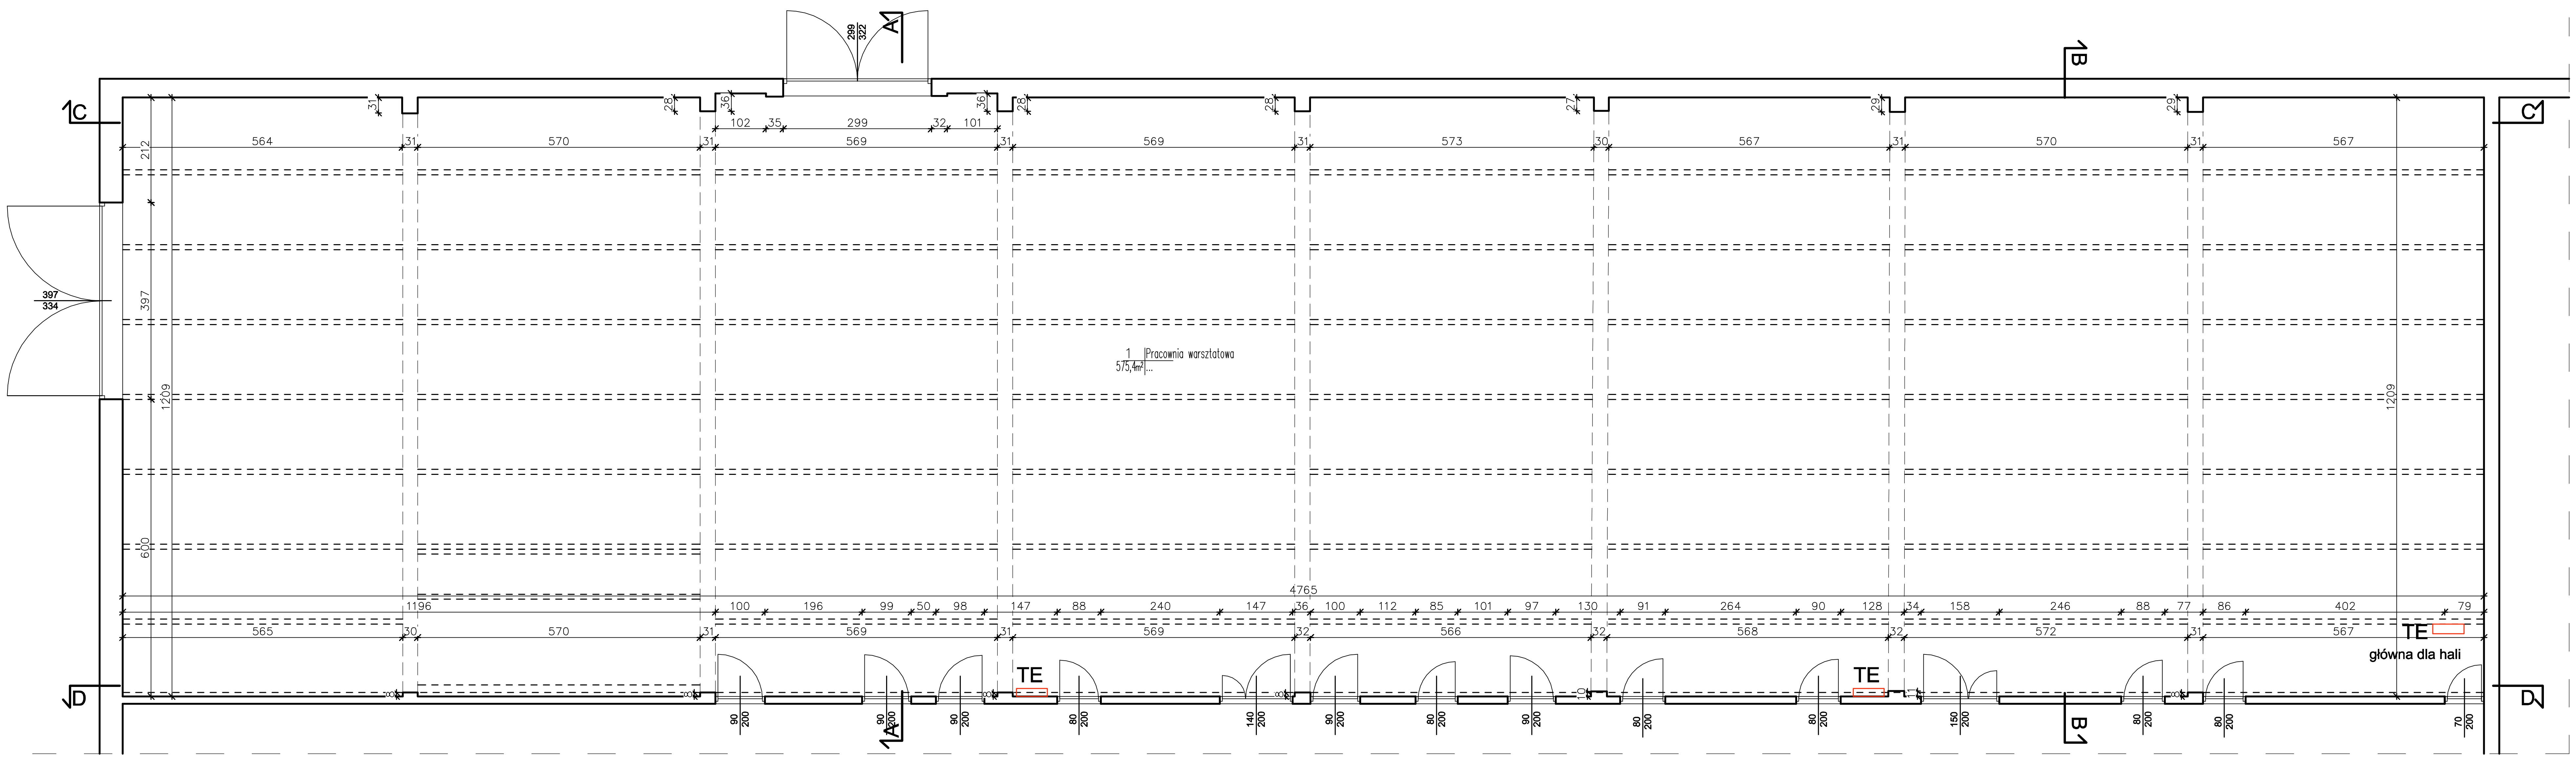

ARCHOS Biuro Projektowe Olga Stępień
ul. Łopuszańska 56, 26-070 Snochowice
www.archos.com.pl
tel. 607 217 171, mail: biuro@archos.com.pl
NIP: 9591737865, REGON: 386236500

Inwestycja	„MODERNIZACJA HALI MASZYN CENTRUM KSZTAŁCENIA ZAWODOWEGO W POWIATOWYM ZESPOLE SZKÓŁ W CHMIELNIKU"		Data 06.2025r.
Branża	Projekt techniczny - inwentaryzacja	Podpis	Skala 1:100
Przedmiot	Rzut parteru		
Projektant	mgr inż. arch. Olga Stępień upr. 292/SWOKK/2017		Nr I.01
Opracowanie			