





Elewacja północna
Elewacja frontowa

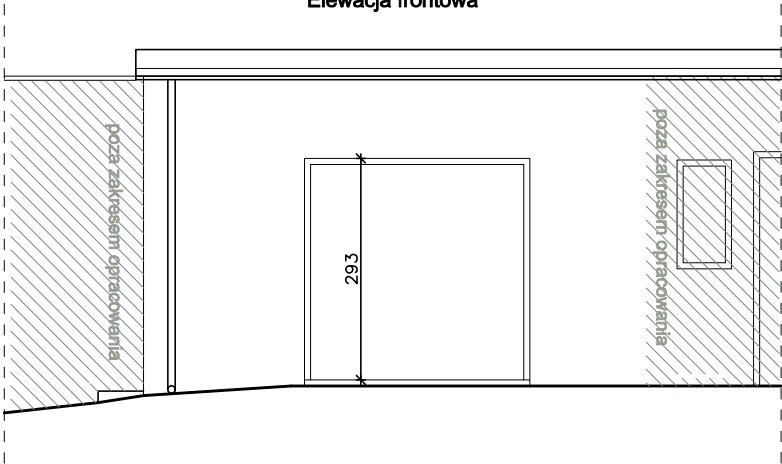

Elewacja południowa
Elewacja tylna

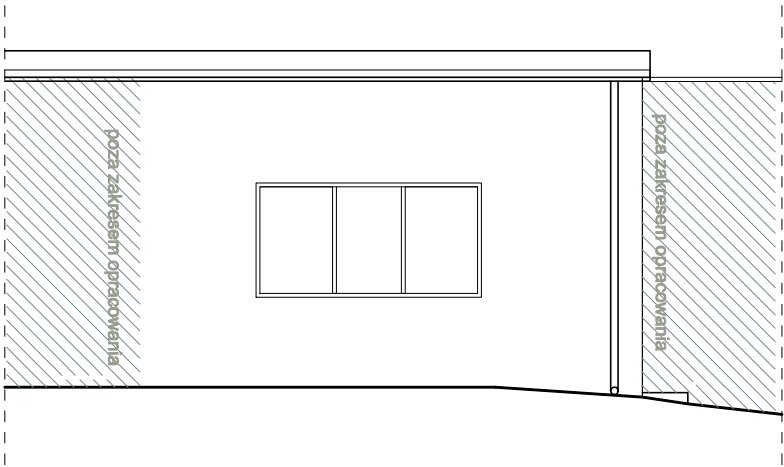

Elewacja wschodnia
Elewacja boczna

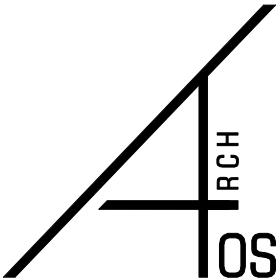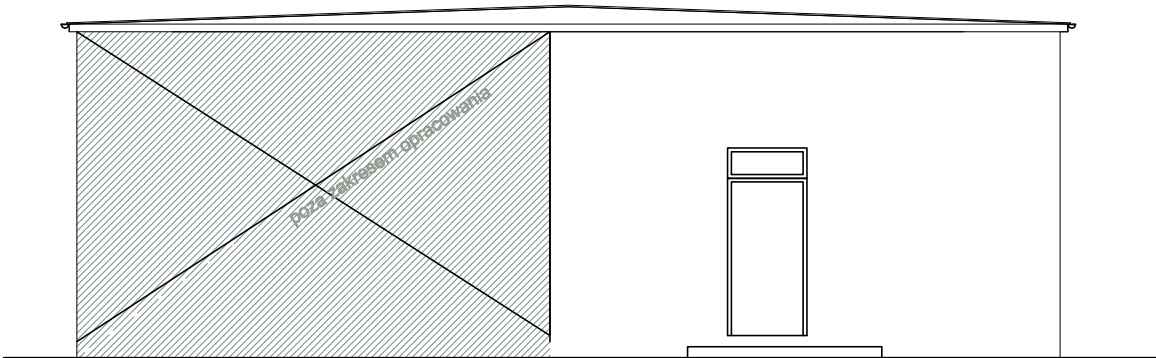

A RCH O S BIURO PROJEKTOWE OLGA STĘPIEŃ ul. Łopuszańska 58, 26-070 Snochowice www.archos.com.pl tel. 807 217 171, mail: biuro@archos.com.pl NIP: 9591737865, REGON: 386236500	Investycja	PRZEBUDOWA SALI PRZEZNACZONEJ DO NAUKI ZAWODU W BUDYNKU OŚWIATY WRAZ Z NIEZBEDNĄ INFRASTRUKTURĄ TECHNICZNĄ W RAMACH ZADANIA PN.: „MODERNIZACJA HALI MASZYN CENTRUM KSZTAŁCENIA ZAWODOWEGO W POWIATOWYM ZESPOLE SZKÓŁ W CHMIELNIKU”		Data 05.2025r.
	Branża	Inwentaryzacja budowlana	Podpis	Skala 1:100
	Przedmiot	Elewacje		
	Projektant	mgr inż. arch. Olga Stępień upr. 292/SWOKK/2017		Nr I.03
	Sprawdzający	mgr inż. arch. Karolina Kałuża upr. 234/SWOKK/2015		