RZUT PARTERU - ISTNIEJĄCE GNIAZDA SKALA 1:100

Rzut parteru

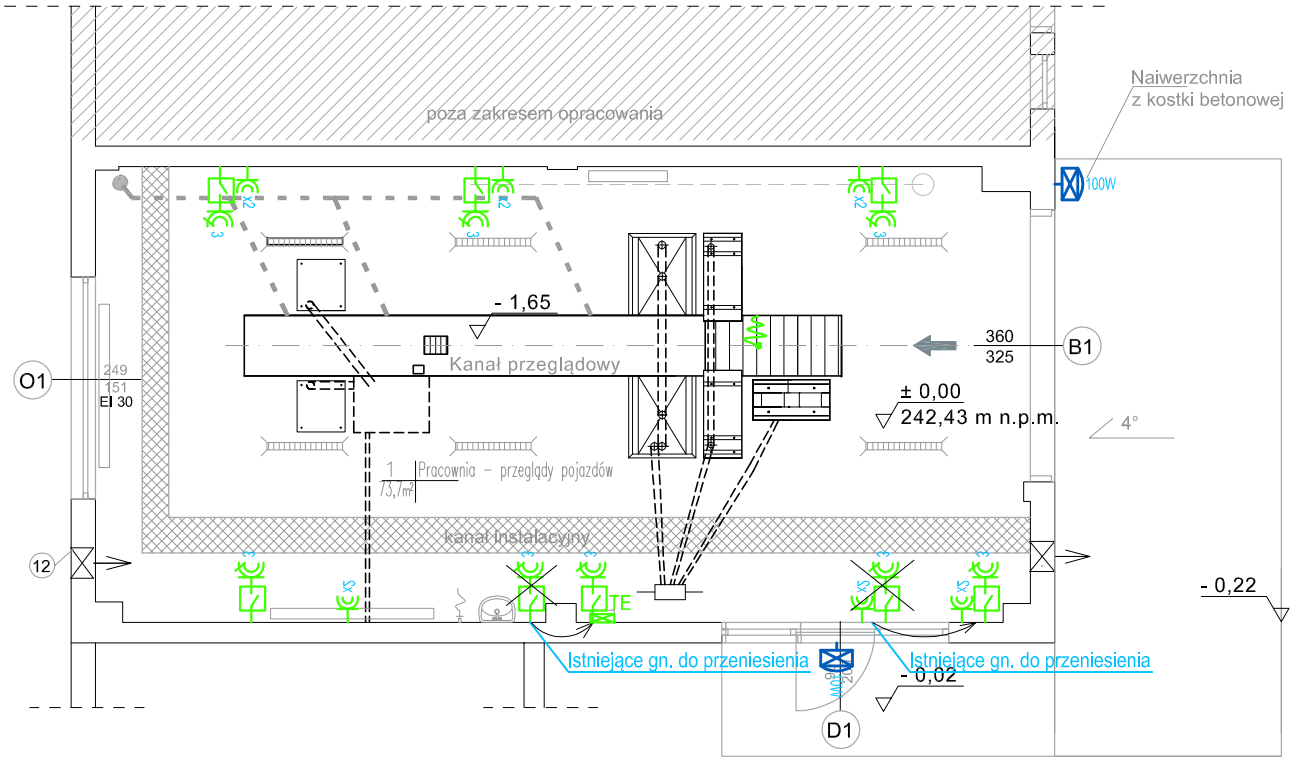

OZNACZENIA:

TE - Istniejąca tablica elektryczna

- Istniejący wypust zasilający dane urządzenie według opisu

x2 - Istniejące 2x gniazdo wtyczkowe jednofazowe n.t. pojedyncze hermetyczne w ramce wspólnej

3 - Istniejące gniazdo 400V z wyłącznikiem

10W - Projektowana oprawa zewnętrzna typu naświetlacz IP65 10W 1300lm (zasilanie z istniejącego obwodu oświetleniowego)

100W - Projektowana oprawa zewnętrzna typu naświetlacz IP65 100W 13000lm (zasilanie z istniejącego obwodu oświetleniowego)

ARCHOS BIURO PROJEKTOWE OLGA STEPIEŃ
UL. ŁOPUSZAŃSKA 56, 26-070 SNOCHOWICE
www.archos.com.pl
tel. 607 217 171, mail: biuro@archos.com.pl
NIP: 9591737865, REGON: 386236500

Inwestycja	PRZEBUDOWA SALI PRZEZNACZONEJ DO NAUKI ZAWODU W BUDYNKU OŚWIATY WRAZ Z NIEZBĘDNĄ INFRASTRUKTURĄ TECHNICZNĄ W RAMACH ZADANIA PN.: „MODERNIZACJA HALI MASZYN CENTRUM KSZTAŁCENIA ZAWODOWEGO W POWIATOWYM ZESPOLE SZKÓŁ W CHMIELNIKU"		Data 05.2025r.
Branża	Projekt techniczny	Podpis	Skala 1:100
Przedmiot	Rzut parteru - istniejace gniazda		
Projektant	mgr inż. Marek Alf upr.SWK/0096/PWOE/14		Nr E.01
Sprawdzający	mgr inż. Jarosława Kolera upr. KI-214/93		