


Rzut parteru

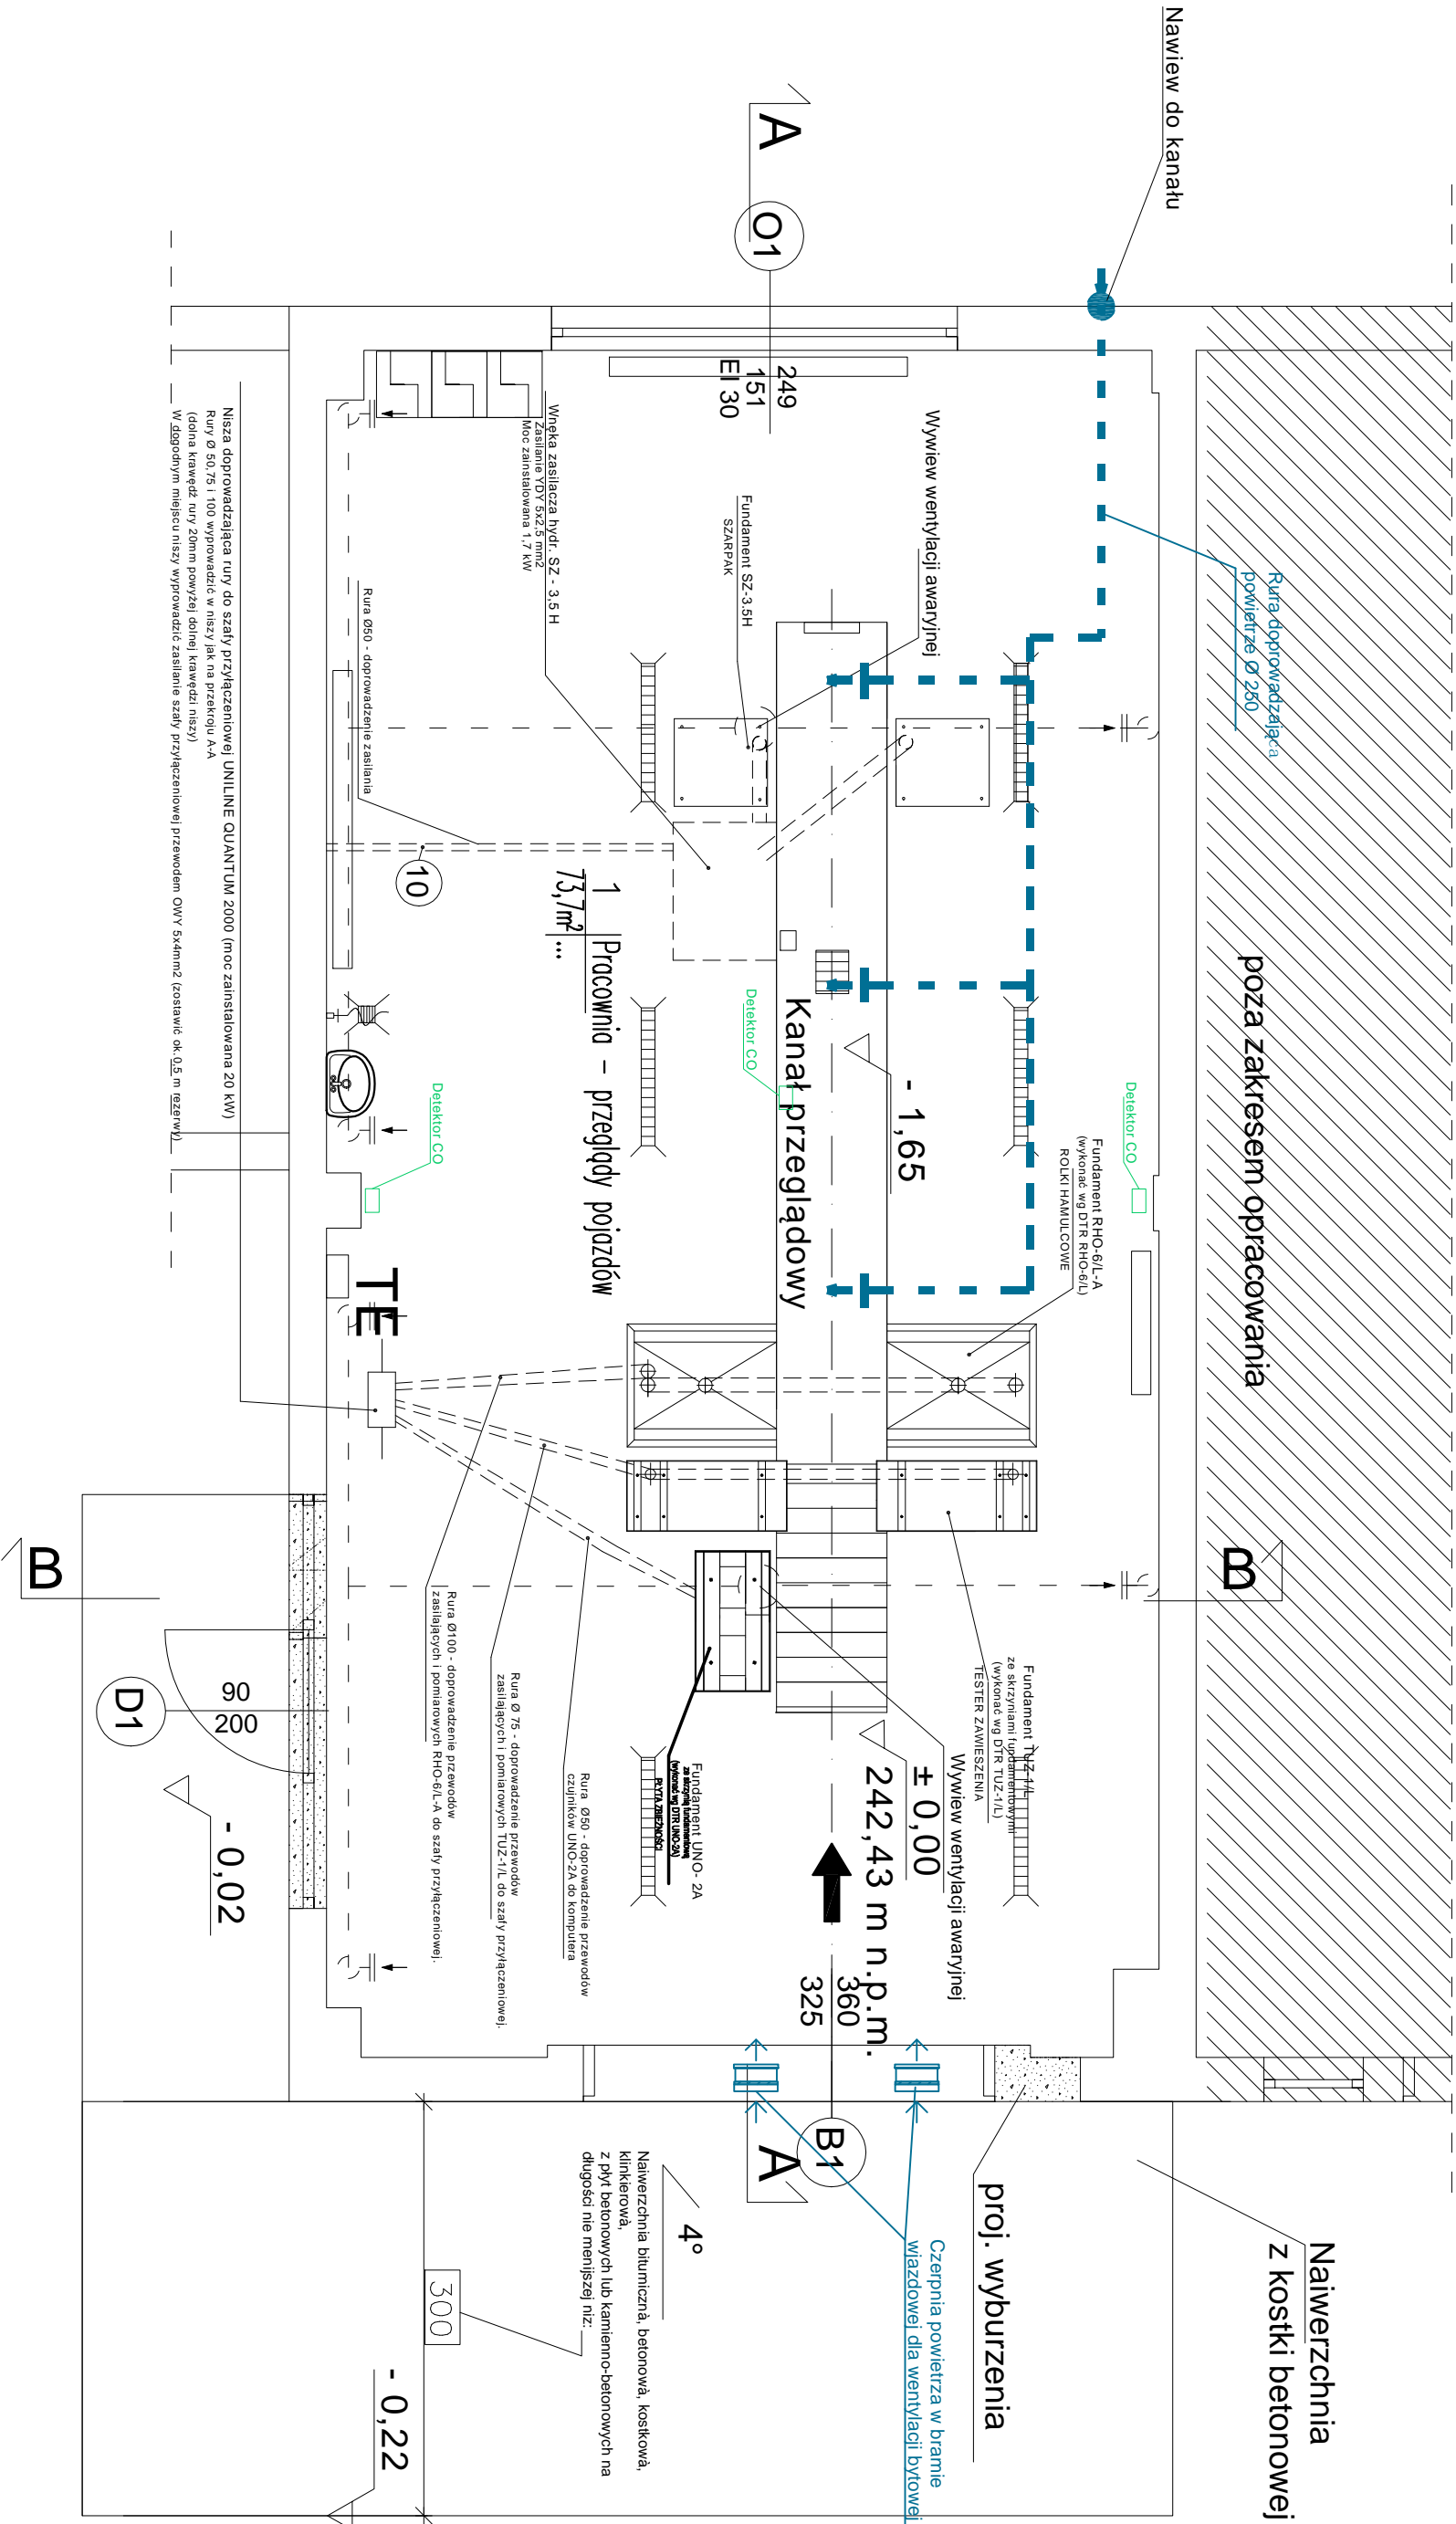

Archos Biuro Projektowe	PRZEBUDOWA SALI PRZEZNACZONEJ DO NAUKI ZAWODU	Data
OLGA STEPIEK	W BUDYNKU OSWIATY	03.2025r.
ul. Łopuszańska 56, 26-070 Snochowice	WRAZ Z NIEZBĘDNIĄ INFRASTRUKTURĄ TECHNICZNĄ	
www.archos.com.pl	W RAMACH ZADANIA PN.: MODERNIZACJA HALLI NASZYCH	
tel. 607 217 171, mail: biuro@archos.com.pl	CENTRUM KSZTAŁCENIA ZAWODOWEGO	
NIP: 9591737865, REGON: 386236500	W POWIATOWYM ZESPÓLE SZKÓŁ W CHMIELNIKU	
Investycja	Projekt techniczny -TECHNOLOGIA	Skala
Branża	Proj. techniczny -TECHNOLOGIA	1:50
Przedmiot	Rzut parteru -pracowani przegląd pojazdów	
Projektant	mgr inż. RAFAŁ KRZYSIEK	Nr
Opracowanie		T.01