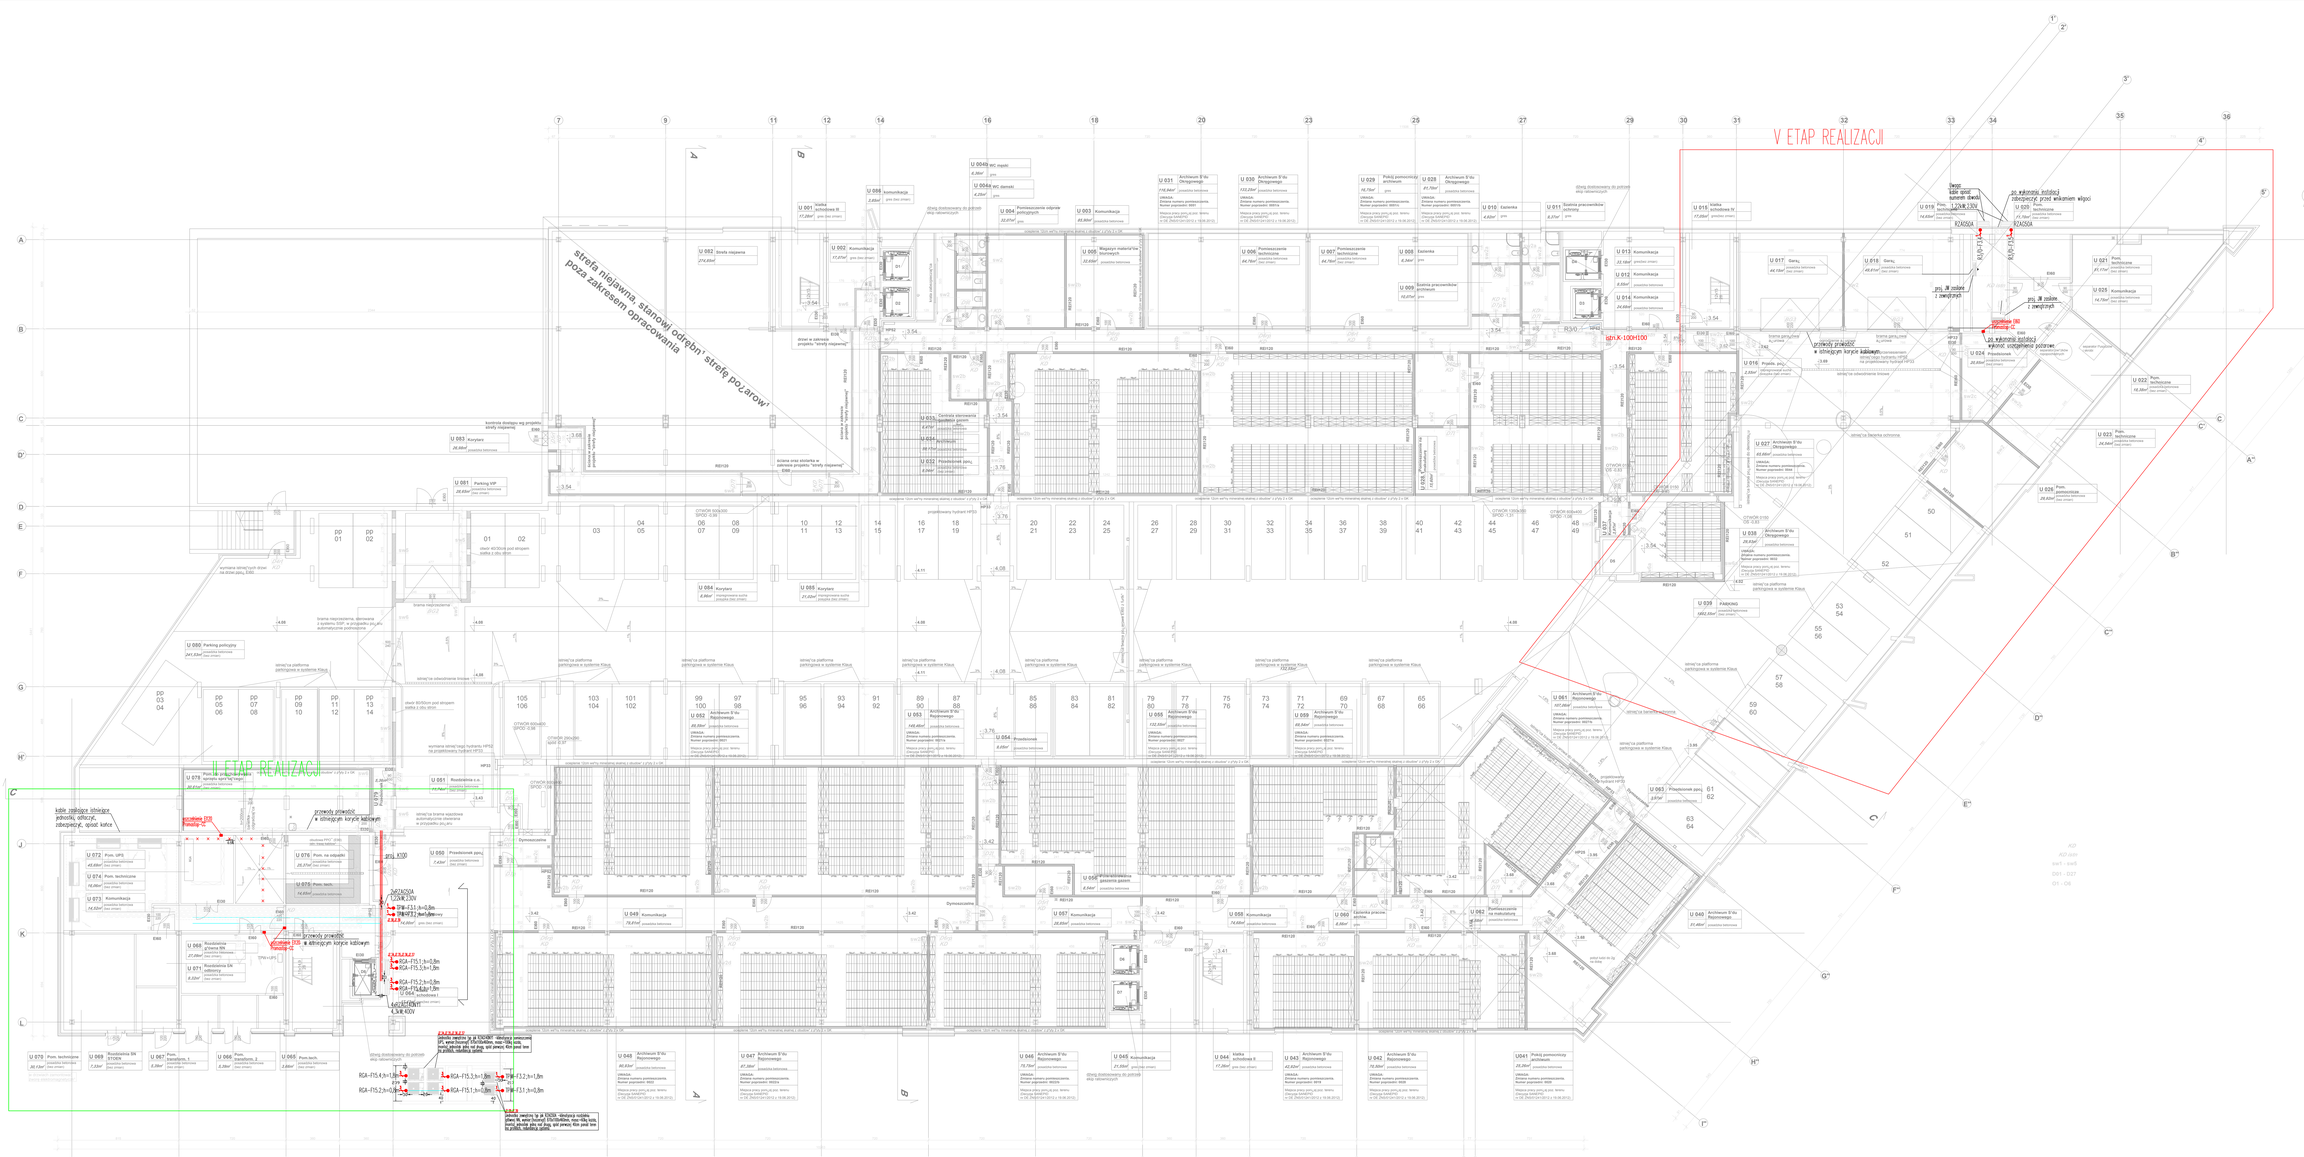
V ETAP REALIZACJI
II ETAP REALIZACJI
strefa niejawna, stanowi odrębny strefę pożarową
poza zakresem opracowania
przewody prowizoryczne w istniejącym korycie kablowym
kable zasilające istniejące jednostki, odbiorniki, oprzeć korytka
przewody prowizoryczne w istniejącym korycie kablowym
po wykonaniu instalacji zabezpieczyć przed wkrainiem wilgoci
po wykonaniu instalacji wykonać szczelnego połączenia
przewody prowizoryczne w istniejącym korycie kablowym
przewody prowizoryczne w istniejącym korycie kablowym
przewody prowizoryczne w istniejącym korycie kablowym