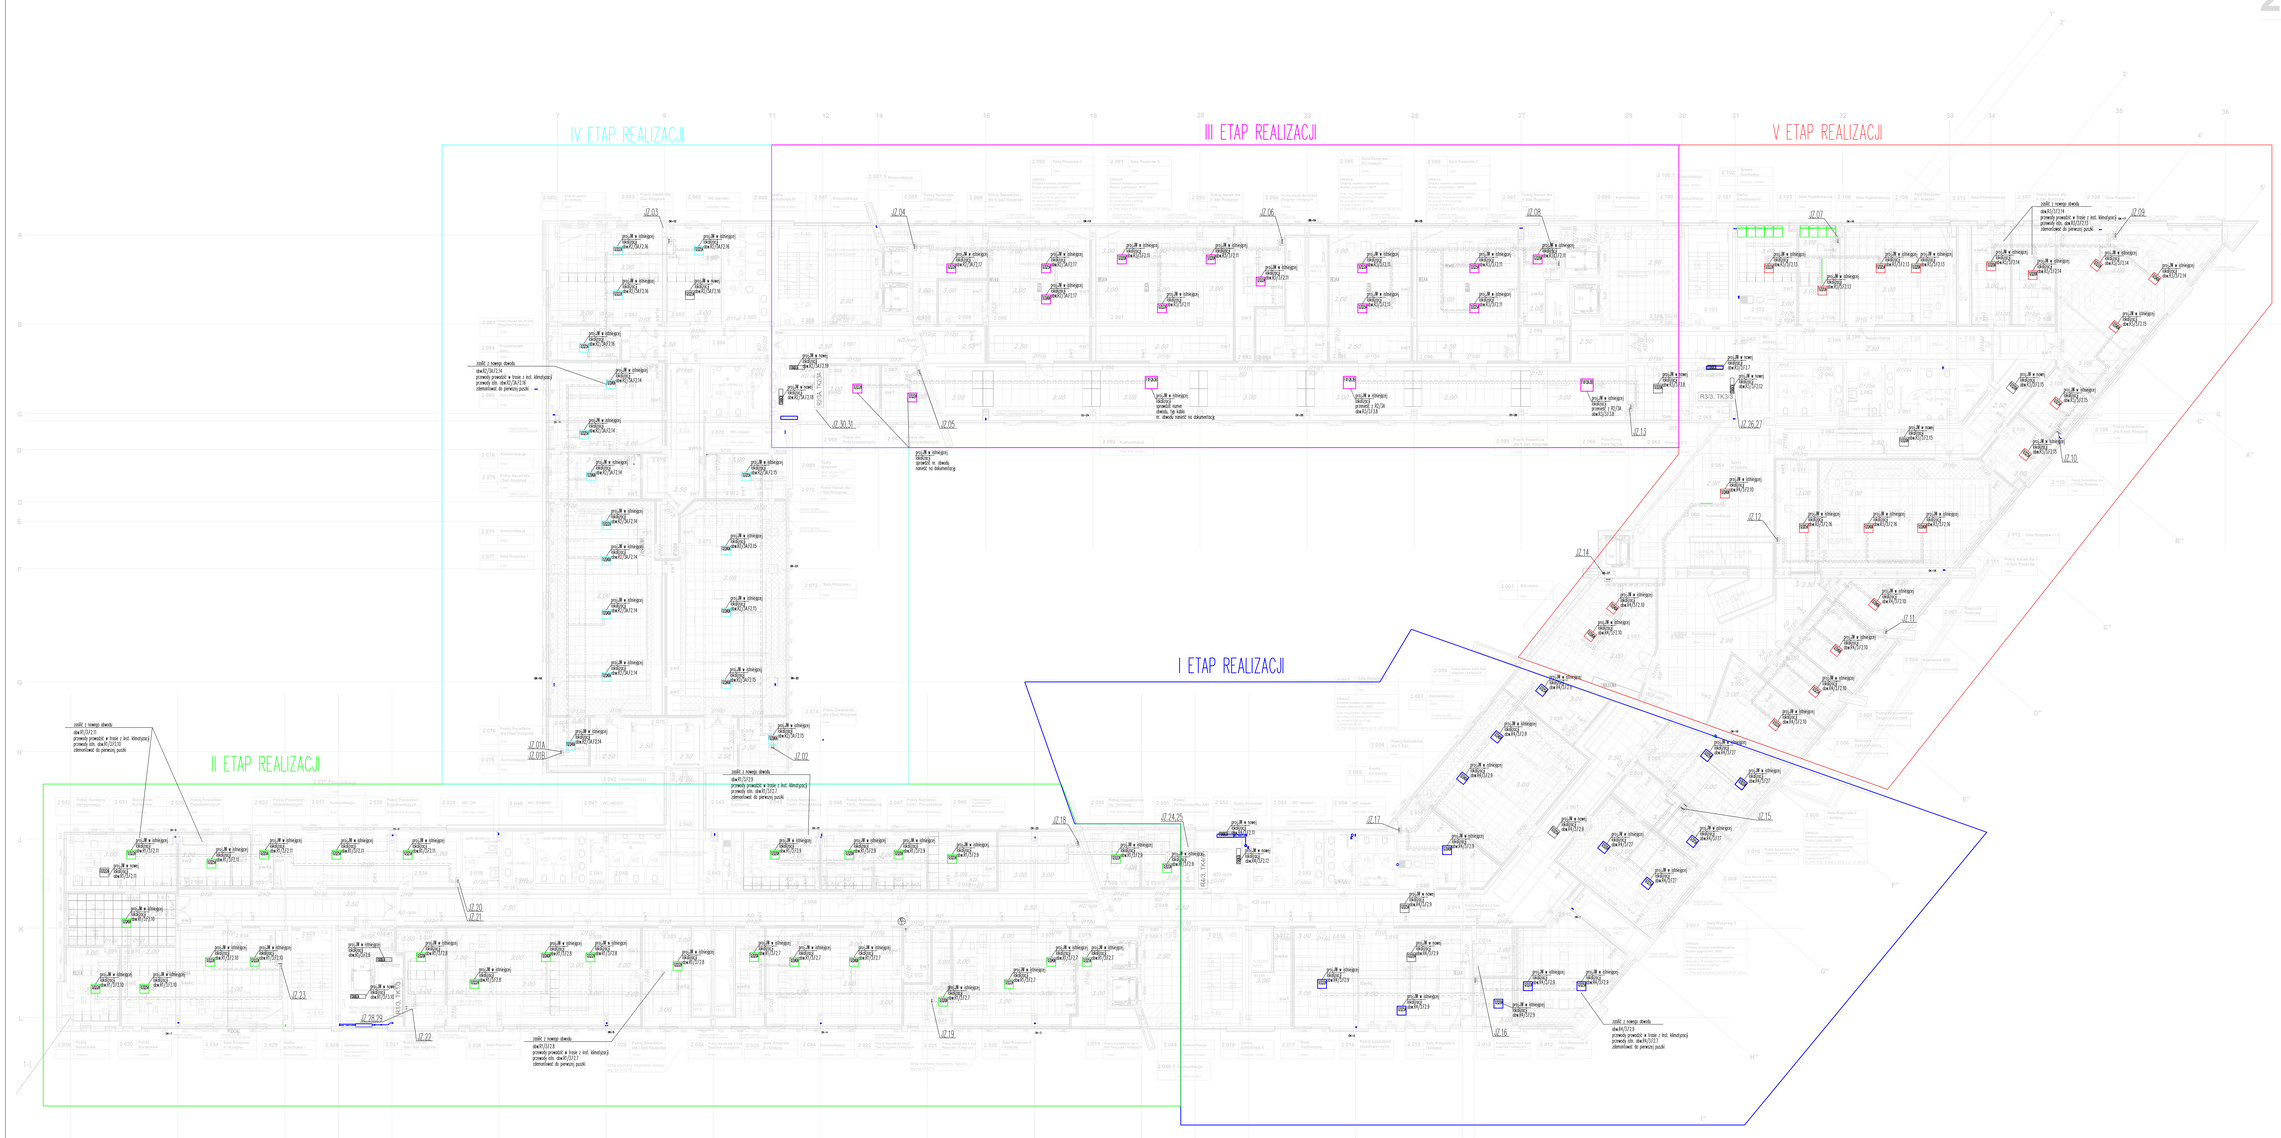

2

OZNACZENIA

- ogólne:
  - kolorem wyróżniono jednostki wymienione w różnych etapach likwidacyjnych
  - w poszczególnych etapach wg kolejności pracy:
  - wymienione jednostki wewnętrzne w istniejącej lokalizacji etap 1
  - wymienione jednostki wewnętrzne w istniejącej lokalizacji etap 2
  - wymienione jednostki wewnętrzne w istniejącej lokalizacji etap 3
  - wymienione jednostki wewnętrzne w istniejącej lokalizacji etap 4
  - wymienione jednostki wewnętrzne w istniejącej lokalizacji etap 5
  - wymienione jednostki wewnętrzne w nowej lokalizacji
- IZ.14 - numer jednostki zewnętrznej

Inwestor:	SĄD OKRĘGOWY WARSZAWA-PRAGA ul. Jagiellońska 79, 03-301 Warszawa nr Polgonowa 5, NIP: 5070445589
Projektant:	PNP INŻYNIERIA ul. Wiktorska 41 tel.:+48 22 435 40 10 www.pnp.pl, biuro@pnp.pl
Nazwa obiektu:	BUDYNEK SĄDU OKRĘGOWEGO WARSZAWA-PRAGA W WARSZAWIE
Adres obiektu:	ul. Jagiellońska 79, 03-301 Warszawa działka ew. nr 7, 14, 15 obręb 3-05-05, Śródmieście
Projektował:	mgr inż. Elżbieta Dzierżanowska-Bączyk UPRAWNIENIA
Sprawdził:	mgr inż. Andrzej Szczebiuchow
Rysunek:	INSTALACJA ZASILAJĄCA I KLIMATYZACJA RZUT PIĘTRA 2.
Etap:	PROJEKT TECHNICZNY
Branża:	ELEKTRYCZNA
Data:	06.2023
Skala:	1:100
Nr rys.:	IE.04