# R4/2 (rozdzielnica nr4 piętra 1, zasilanie odbiorów ogólnych)

In = 200A; Un= 230/400V; Icw=6kA

Obudowa stojąca, IP20, metalowa z drzwiami pełnymi.




| Źródło zasilania | RGNN |
|---|---|
| Moc zainstalowana [kW] | 29,6kW |
| Moc szczytowa [kW] | 20,7kW |

| Oznaczenie obwodu | F11.1 | F11.2a | F11.2b | F11.2c | F11.2d | F11.3 | F11.4 | F11.5 | F11.6 | F11.7 | F11.8 |
|---|---|---|---|---|---|---|---|---|---|---|---|
| Nazwa/Typ/ilość odbiorów | oprawy ośw. | oprawy ośw. | oprawy ośw. | oprawy ośw. | oprawy ośw. | rezerwa | oprawy ośw. 15 x (2x26W) | Klimatyzacja JZ.25 | oprawy ośw. | oprawy ośw. holl windowy | Klimatyzacja JZ.24 |
| Moc zainstalowana [kW] | 0,15kW | 0,25kW | 0,15kW | 0,3kW | 0,3kW | - | 0,78kW | 1 szt. 0,05 | 0,3kW | 0,1kW | 1 szt. 0,05 |
| Lokalizacja odbiorów | pom. 1040 | Korytarz 1037, 1038 | Korytarz 1002 | Korytarz 1002 | Korytarz 1002 ( medicower) | - | pom. WC pom. aneks kuch. | pom.1040 | Rezerwa | Korytarz holl windowy | pom.1040 |
| Typ przewodu | YDY 3x1,5 | YDY 3x1,5 | YDY 3x1,5 | YDY 3x1,5 | YDY 3x1,5 | - | YDY 3x1,5 | proj.N2XH-J 3x2,5 | YDY 3x1,5 | YDY 3x1,5 | N2XH 3x2,5 |

**Wymiana instalacji klimatyzacji - aktualizacja schematu 06.2023**

**Wymiana instalacji klimatyzacji - aktualizacja schematu 06.2023**
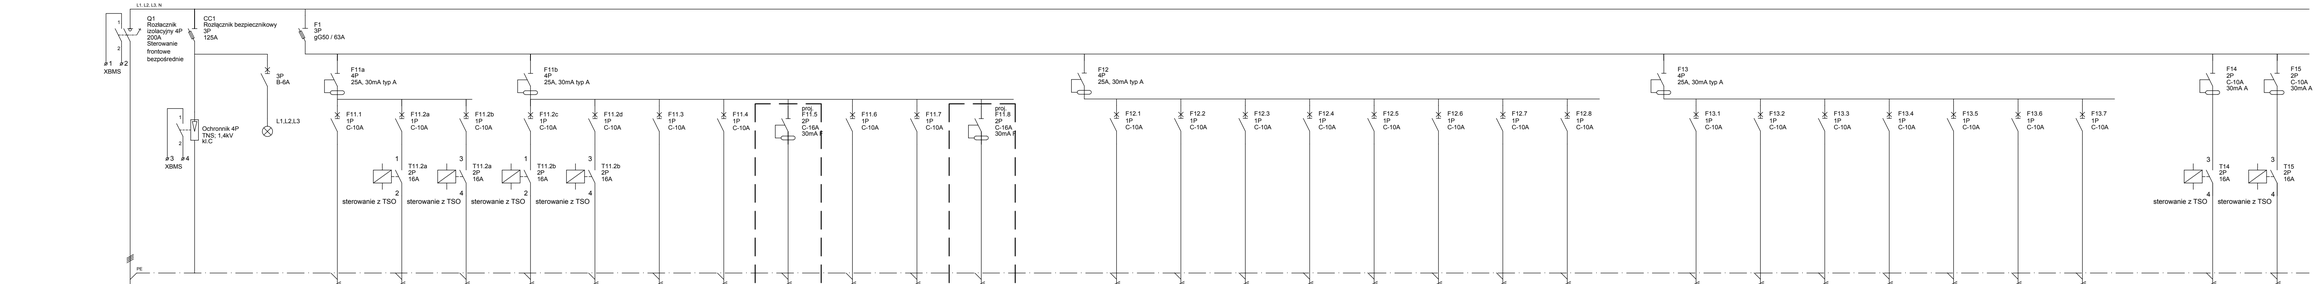
| F12.1 | F12.2 | F12.3 | F12.4 | F12.5 | F12.6 | F12.7 | F12.8 |
|---|---|---|---|---|---|---|---|
| oprawy ośw. | oprawy ośw. | oprawy ośw. | oprawy ośw. | oprawy ośw. | oprawy ośw. | ośw ewakuacja | rezerwa |
| 0,4kW | 0,8kW | 0,4kW | 0,8kW | 0,4kW | 0,6kW | 0,6kW | - |
| pom. 1044 | pom. 1045 | pom. 1046 | pom. 1003 | pom. 1004,1005 | pom. 1006 | | - |
| YDY 3x1,5 | YDY 3x1,5 | YDY 3x1,5 | YDY 3x1,5 | YDY 3x1,5 | YDY 3x1,5 | YDY 3x1,5 | - |

| F13.1 | F13.2 | F13.3 | F13.4 | F13.5 | F13.6 | F13.7 |
|---|---|---|---|---|---|---|
| oprawy ośw. | oprawy ośw. | oprawy ośw. | oprawy ośw. | oprawy ośw. | oprawy ośw. | rezerwa |
| 0,9kW | 0,4kW | 0,6kW | 0,6kW | 0,8kW | 0,9kW | - |
| pom. 1007,1008 | pom. 1009 | pom. 1010 | pom. 1011 | pom. 1013 | pom. 1035,1036, 1039 | - |
| YDY 3x1,5 | YDY 3x1,5 | YDY 3x1,5 | YDY 3x1,5 | YDY 3x1,5 | YDY 3x1,5 | - |

| F14 | F15 |
|---|---|
| oprawy ośw. holl główny G001 | oprawy ośw. holl główny G001 |
| 0,5kW | 0,5kW |
| Korytarz,holl główny linie przedsionek<br>ośw awaryjne/Ewak | Korytarz holl główny |
| YDY 3x1,5 | YDY 3x1,5 |
| Stereowanie ręczne lub zegarem z pom. G032 | Stereowanie ręczne lub zegarem z pom. G032 |




| F2.1 | F2.2 | F2.3 | F2.4 | F2.5 | F2.6 |
|---|---|---|---|---|---|
| gniazda ogólne gn. 1f / 16A | gniazda ogólne gn. 1f / 16A | gniazda ogólne gn. 1f / 16A | gniazda ogólne gn. 1f / 16A | Klimatyzatory sufitowe JZ.16 | gniazda ogólne gn. 1f / 16A |
| 1,6kW | 0,4kW | 0,8kW | 2,0kW | 6 szt. 0,15 | 0,2kW |
| pom. 1037, 1038, 1002 | pom. 1040 | pom. 1041, 1042 | pom. 1043 Aneks kuchenny | pom.1011,1010, 1009,1044, 1008 | pom. 1039 |
| YDY 3x2,5 | YDY 3x2,5 | YDY 3x2,5 | YDY 3x2,5 | YDY 3x1,5 | YDY 3x2,5 |

**Wymiana instalacji klimatyzacji - aktualizacja schematu 06.2023**

| F2.7 | F2.8 | F2.9 | F2.10 | F2.11 | F2.12 |
|---|---|---|---|---|---|
| rezerwa | rezerwa | rezerwa | rezerwa | rezerwa | rezerwa |
| - | - | - | - | - | - |
| - | - | - | - | - | - |
| - | - | - | - | - | - |

| F2.13 | F2.14 | F2.15 |
|---|---|---|
| O3-HUB Sterownik komfortu pomieszczeń | ekran wokanda gn. 1f / 16A | O3-1.4.2 Sterownik silowników VAV |
| | 1,2kW | |
| 1013, 1011, 1010, 1008, 1045, 1006, 1003 | wejścia do sal rozpraw | istn. lokalizacja |
| N2XH-J 3x1,5 RE B2CA | YDY 3x2,5 | N2XH-J 3x1,5 RE B2CA |

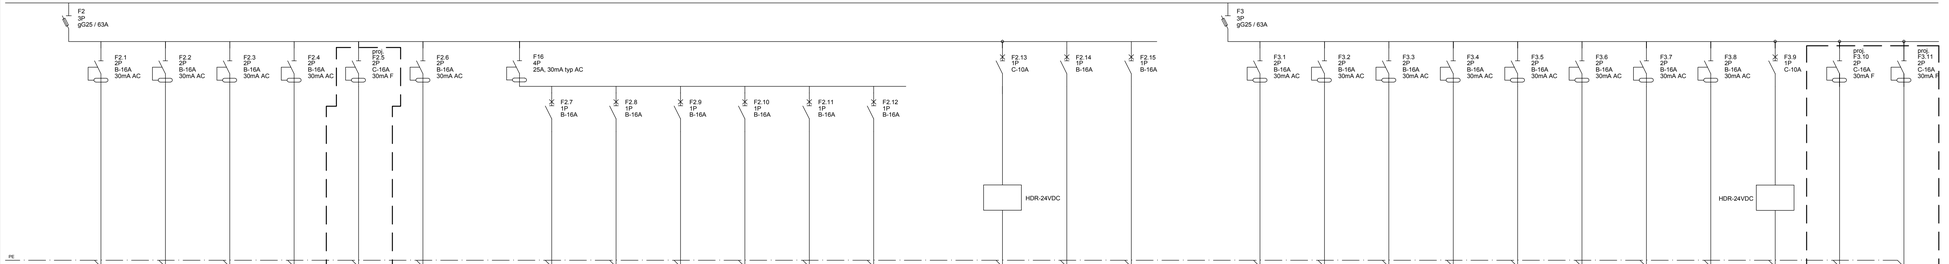


| F3.1 | F3.2 | F3.3 | F3.4 | F3.5 | F3.6 | F3.7 | F3.8 | F3.9 | F3.10 | F3.11 |
|---|---|---|---|---|---|---|---|---|---|---|
| gniazda ogólne gn. 1f / 16A | gniazda ogólne gn. 1f / 16A | gniazda ogólne gn. 1f / 16A | gniazda ogólne gn. 1f / 16A | gniazda ogólne gn. 1f / 16A | gniazda ogólne gn. 1f / 16A | gniazda ogólne gn. 1f / 16A | gniazda ogólne gn. 1f / 16A | O3-1.4.1 Sterownik silowników VAV | Klimatyzatory sufitowe JZ.18<br>JZ.19 | Klimatyzatory sufitowe JZ.14,<br>JZ.15,<br>JZ.17 |
| 1,6kW | 1,6kW | 1,2kW | 1,6kW | 1,6kW | 1,4kW | 1,4kW | 0,6kW | | 12szt. 0,3 | 14 szt. 0,35 |
| pom. 1045, 1046 | pom. 1035, 1036, 1013 | pom. 1011 | pom. 1009, 1010 | pom. 1007, 1008 | pom. 1005, 1006 | pom. 1003, 1004 | pom. 1044 | istn. lokalizacja | pom.1013,1035, 1039, 1036<br>1.02, 1.03, 1.06, 1.09, 1.10, 1.11 | pom.1046,1001 |
| YDY 3x2,5 | YDY 3x2,5 | YDY 3x2,5 | YDY 3x2,5 | YDY 3x2,5 | YDY 3x2,5 | YDY 3x2,5 | YDY 3x2,5 | - | N2XH 3x2,5 | N2XH 3x2,5 |

**Wymiana instalacji klimatyzacji - aktualizacja schematu 06.2023**

| | |
|---|---|
| Inwestor: | SĄD OKRĘGOWY WARSZAWA-PRAGA<br>w Warszawie z siedzibą w 04-051 Warszawa<br>ul. Poligonowa 3, NIP: 5272463389 |
| Projektant branżowy: | PNP INŻYNIERIA<br>ul. Wokalna 4<br>tel.:+48 22 405 45 15<br>www.pnpi.pl, biuro@pnpi.pl |
| Nazwa obiektu budowlanego: | **BUDYNEK SĄDU OKRĘGOWEGO WARSZAWA-PRAGA W WARSZAWIE** |
| Adres: | ul. Poligonowa 3, m. Warszawa<br>działki ew. nr 9, 7/4, 7/6 obręb 3-05-20, Warszawa |
| Projektował: | mgr inż. E.Stefańska-Szóstakowska MAZ/0171/PWOE/07 |
| Zespół: | mgr inż. Andrzej Szóstakowski |
| Rysunek: | ROZDZIELNICA R4/2<br>SCHEMAT |
| Faza: | **PROJEKT TECHNICZNY** |
| Data: | **06 2023** |
| Skala: | **bs** |
| Branża: | **ELEKTRYCZNA** |
| Rewizja: | **---** |
| Nr tys.: | **IE-18** |