


RWK7

[illegible]

IP55
gl 400mm

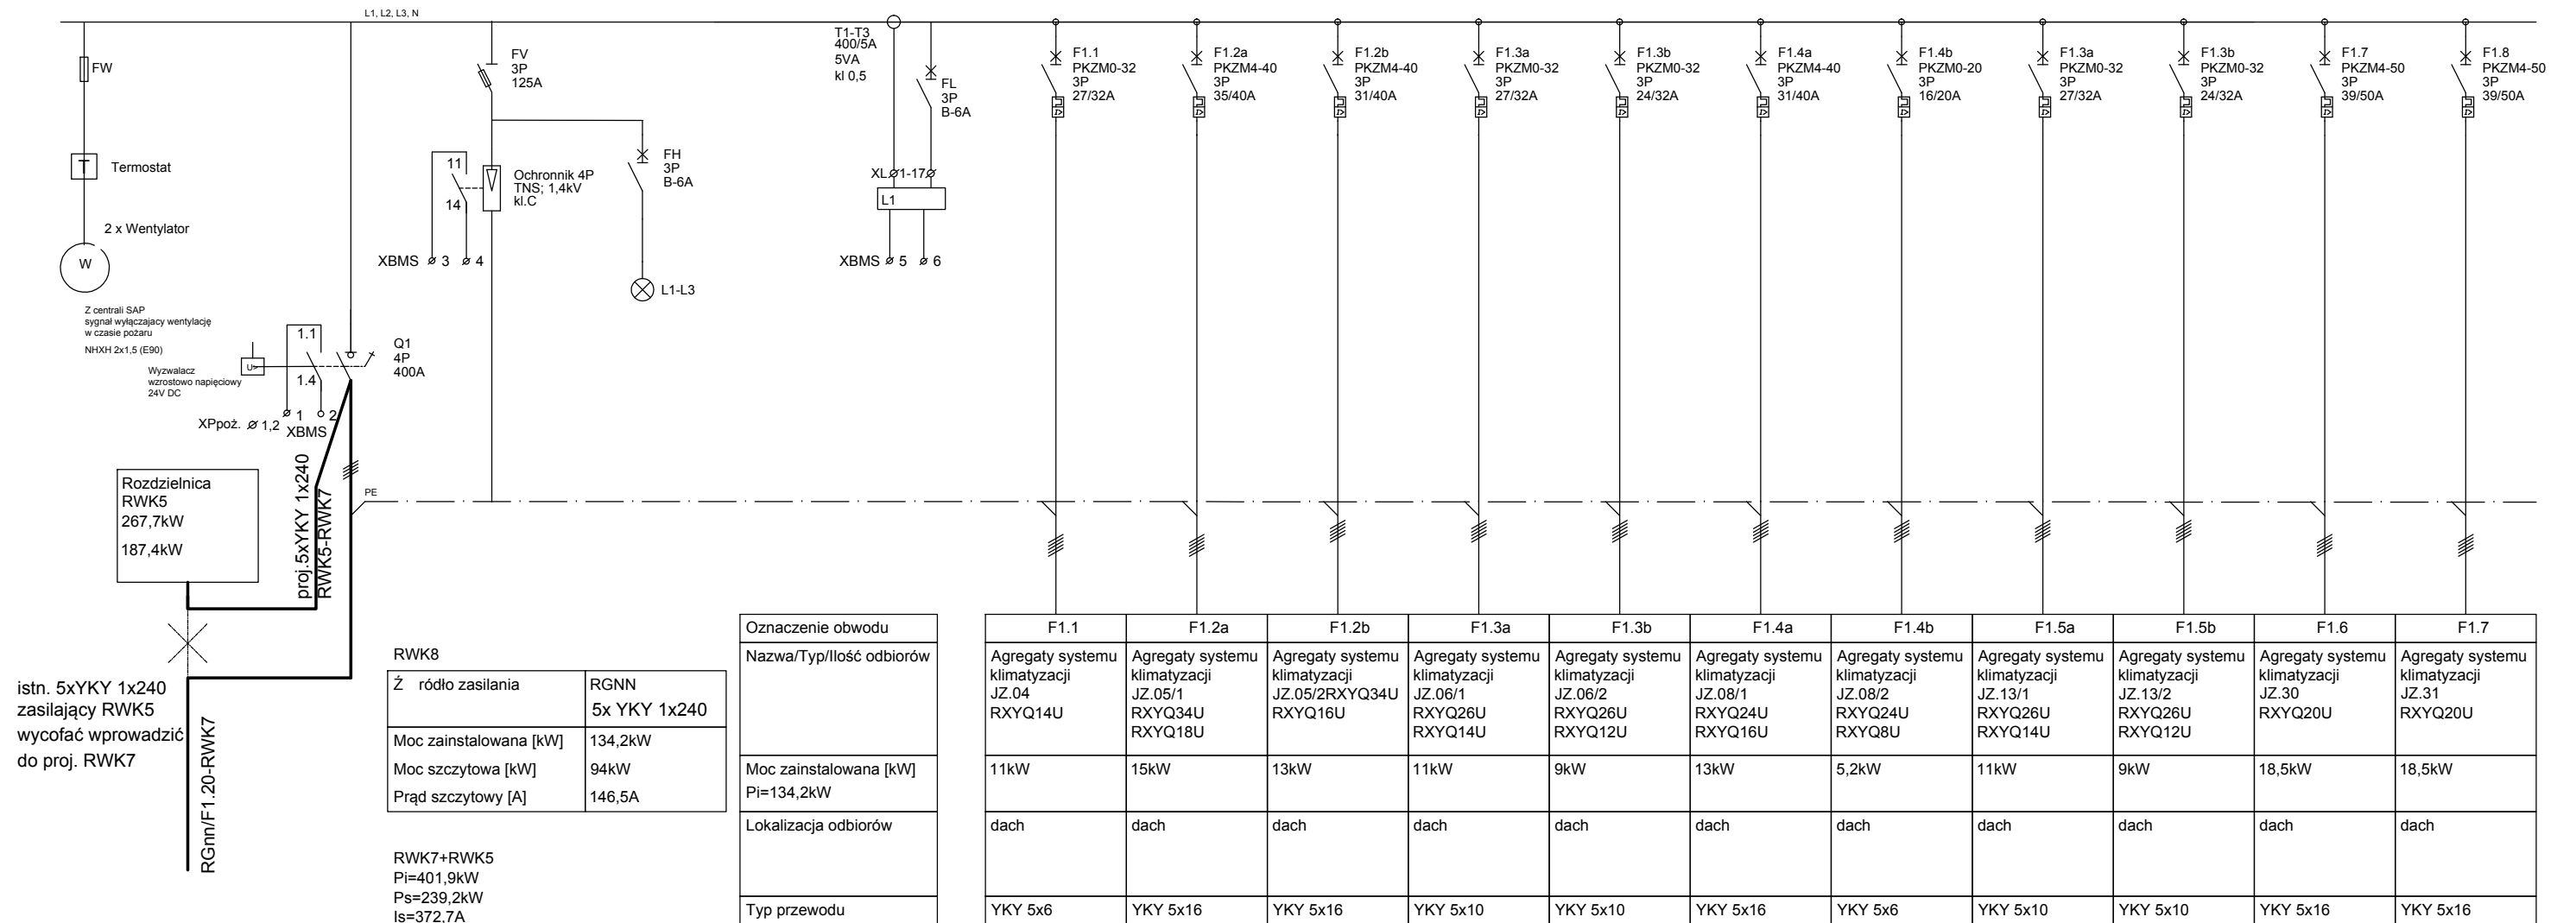

Oznaczenie obwodu
Nazwa/Typ/Ilość odbiorów
Moc zainstalowana [kW] Pi=134,2kW
Lokalizacja odbiorów
Typ przewodu

F1.1	F1.2a	F1.2b	F1.3a	F1.3b	F1.4a	F1.4b	F1.5a	F1.5b	F1.6	F1.7
Agregaty systemu klimatyzacji JZ.04 RXYQ14U	Agregaty systemu klimatyzacji JZ.05/1 RXYQ34U RXYQ18U	Agregaty systemu klimatyzacji JZ.05/2RXYQ34U RXYQ16U	Agregaty systemu klimatyzacji JZ.06/1 RXYQ26U RXYQ14U	Agregaty systemu klimatyzacji JZ.06/2 RXYQ26U RXYQ12U	Agregaty systemu klimatyzacji JZ.08/1 RXYQ24U RXYQ16U	Agregaty systemu klimatyzacji JZ.08/2 RXYQ24U RXYQ8U	Agregaty systemu klimatyzacji JZ.13/1 RXYQ26U RXYQ14U	Agregaty systemu klimatyzacji JZ.13/2 RXYQ26U RXYQ12U	Agregaty systemu klimatyzacji JZ.30 RXYQ20U	Agregaty systemu klimatyzacji JZ.31 RXYQ20U
11kW	15kW	13kW	11kW	9kW	13kW	5,2kW	11kW	9kW	18,5kW	18,5kW
dach	dach	dach	dach	dach	dach	dach	dach	dach	dach	dach
YKY 5x6	YKY 5x16	YKY 5x16	YKY 5x10	YKY 5x10	YKY 5x16	YKY 5x6	YKY 5x10	YKY 5x10	YKY 5x16	YKY 5x16

Investor:	SĄD OKRĘGOWY WARSZAWA-PRAGA w Warszawie z siedzibą w 04-051 Warszawa ul. Poligonowa 3, NIP: 5272463389				
Projektant branżowy:	 PNP INŻYNIERIA ul. Wokalna 4 tel.: +48 22 405 45 15 www.pnpi.pl, biuro@pnpi.pl				
Nazwa obiektu budowlanego:	BUDYNEK SĄDU OKRĘGOWEGO WARSZAWA-PRAGA W WARSZAWIE				
Adres:	ul. Poligonowa 3, m. Warszawa działki ew. nr 9, 7/4, 7/6 obręb 3-05-20, Warszawa				
Projektował:	mgr inż. E.Stefańska-Szóstakowska		MAZ/0171/PWOE/07		
Zespół:	mgr inż. Andrzej Szóstakowski				
Rysunek:	ROZDZIELNICA RWK7 SCHEMAT				
Faza:	PROJEKT TECHNICZNY	Data:	06 2023	Skala:	bs
Branża:	ELEKTRYCZNA	Revizja:	--	Nr rys.:	IE-35