


POM.: G026 – ETAP I

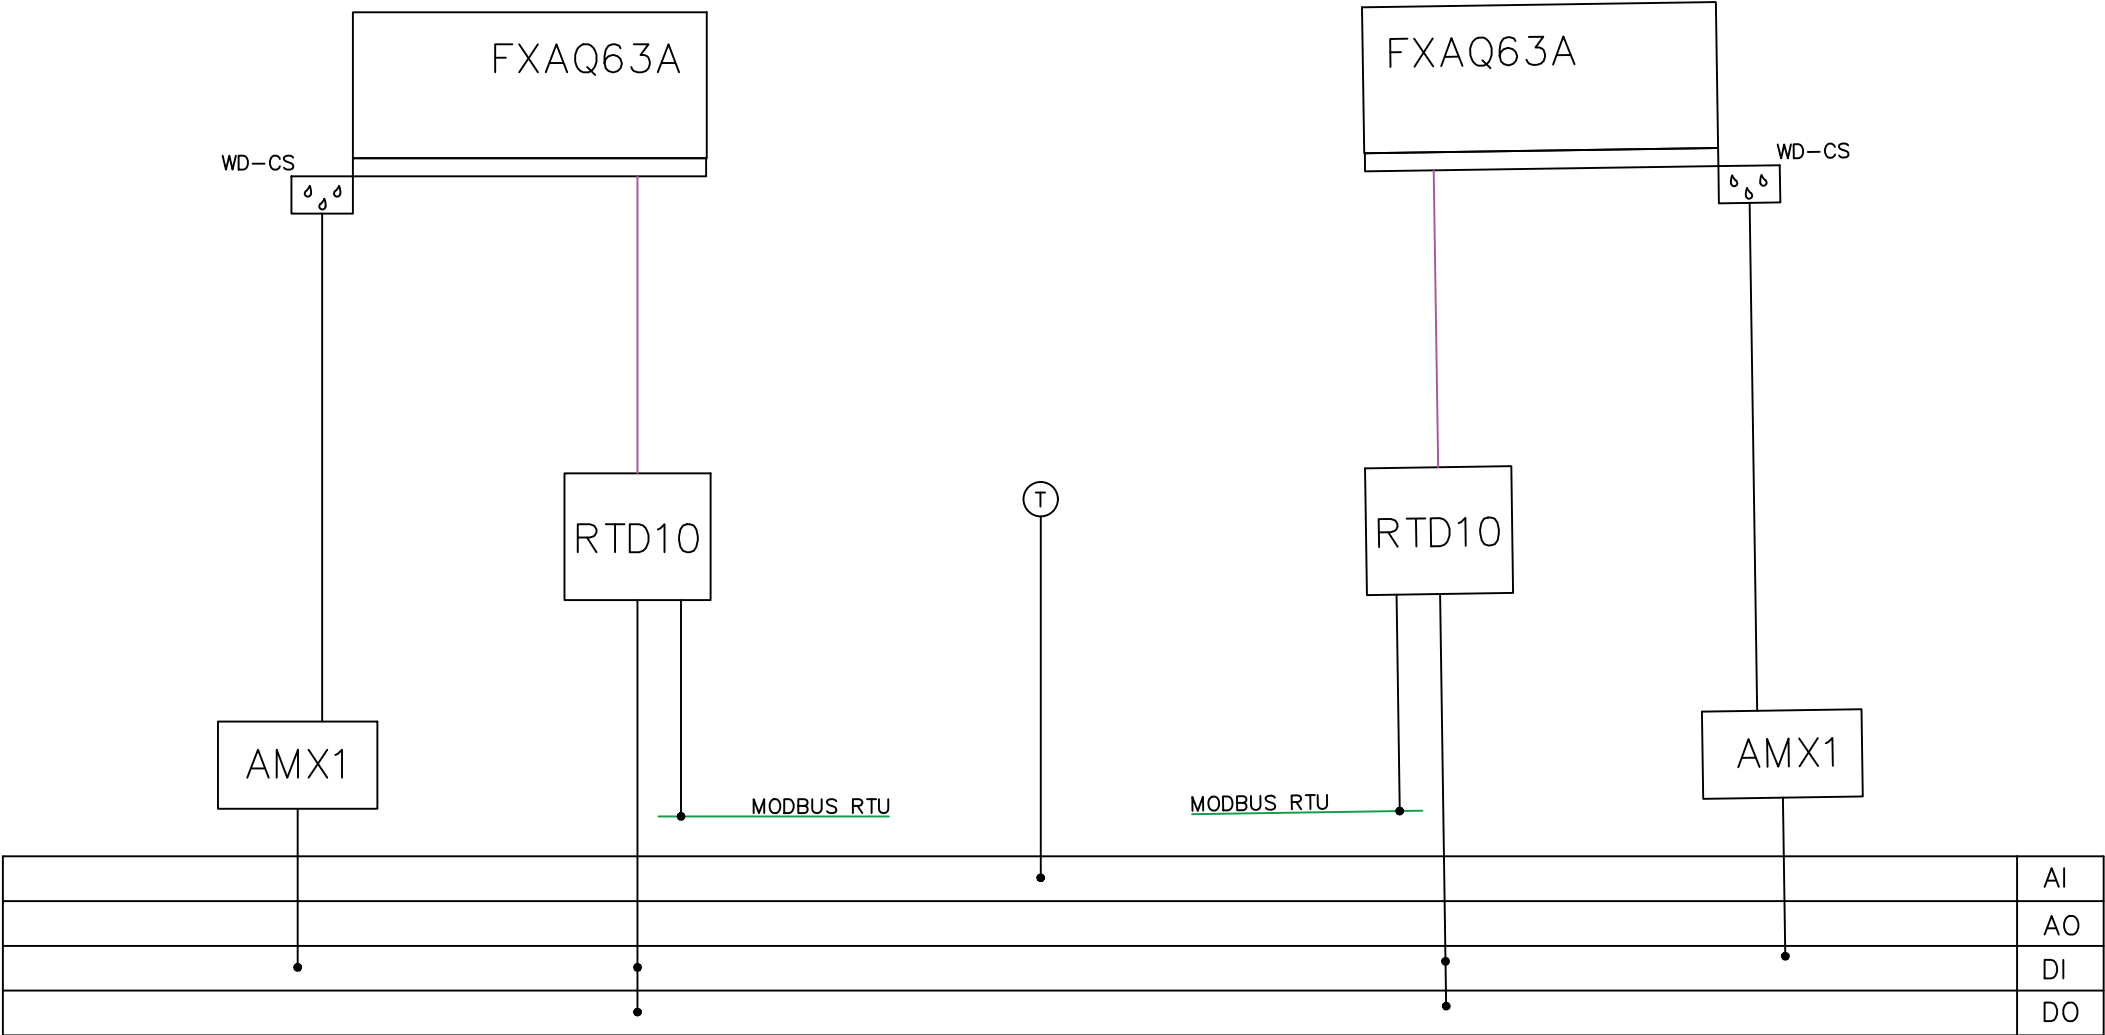

Rewizja:	Data:	Data :	06.2023
		Projektował :	R. Cieślak
			Nr 306-30030264




PNP INŻYNIERIA
ul. Wokalna 4
tel.: +48 22 405 45 15
www.pnpi.pl, biuro@pnpi.pl

SCHEMAT FUNKCJONALNY
INSTALACJI POM. SZAF KROSOWYCH


SĄD OKRĘGOWY WARSZAWA-PRAGA
w Warszawie, 04-051 Warszawa
ul. Poligonowa 3

Nazwa Rysunku
BMS_1_G026_SZAFY_KROS


03-DIN-4F4xP

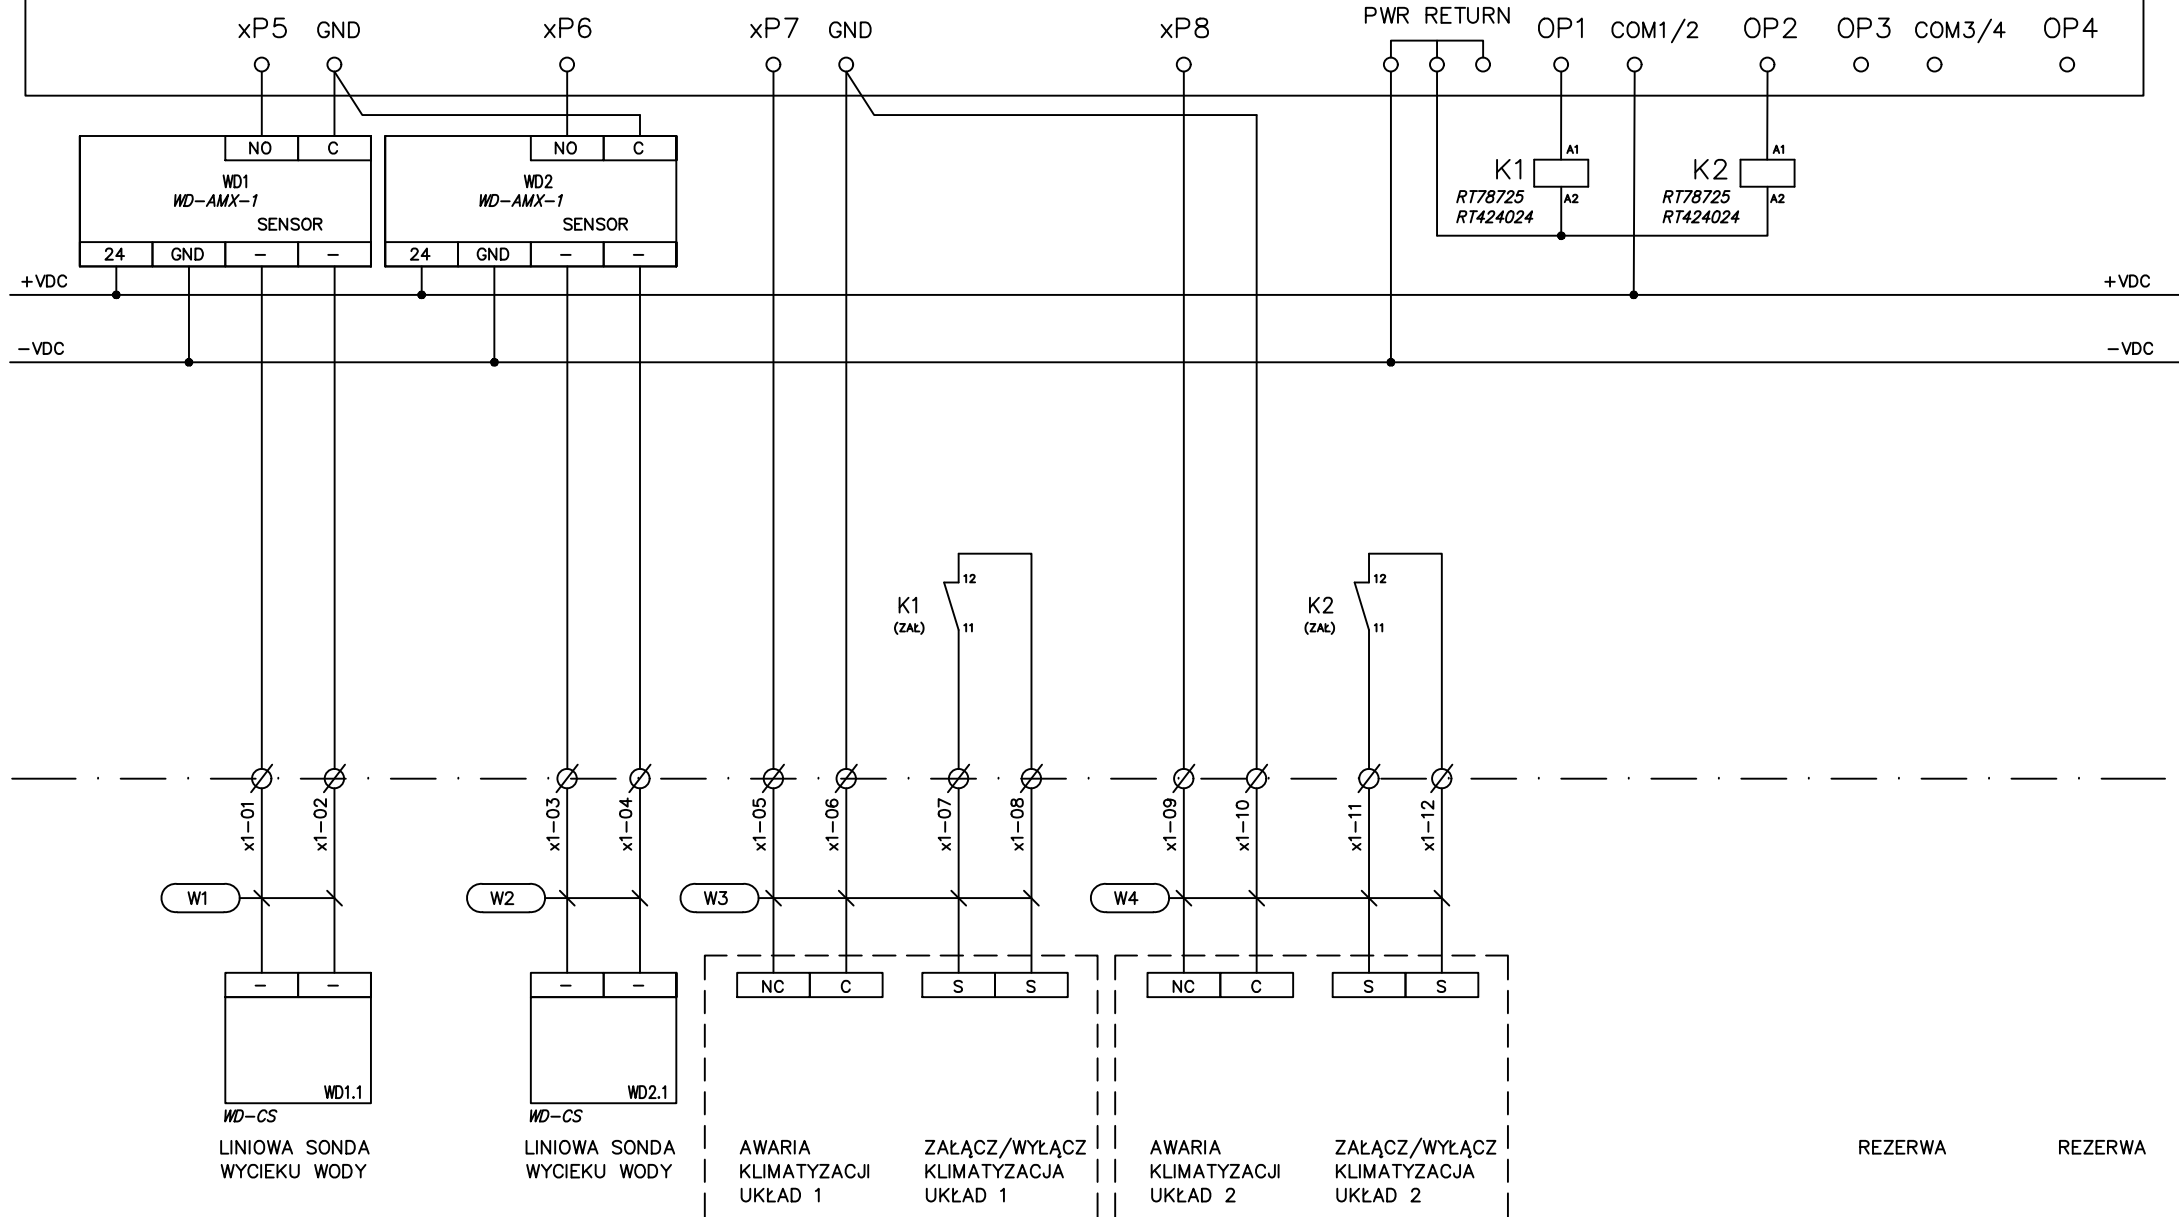


POM.: 1040 – ETAP I

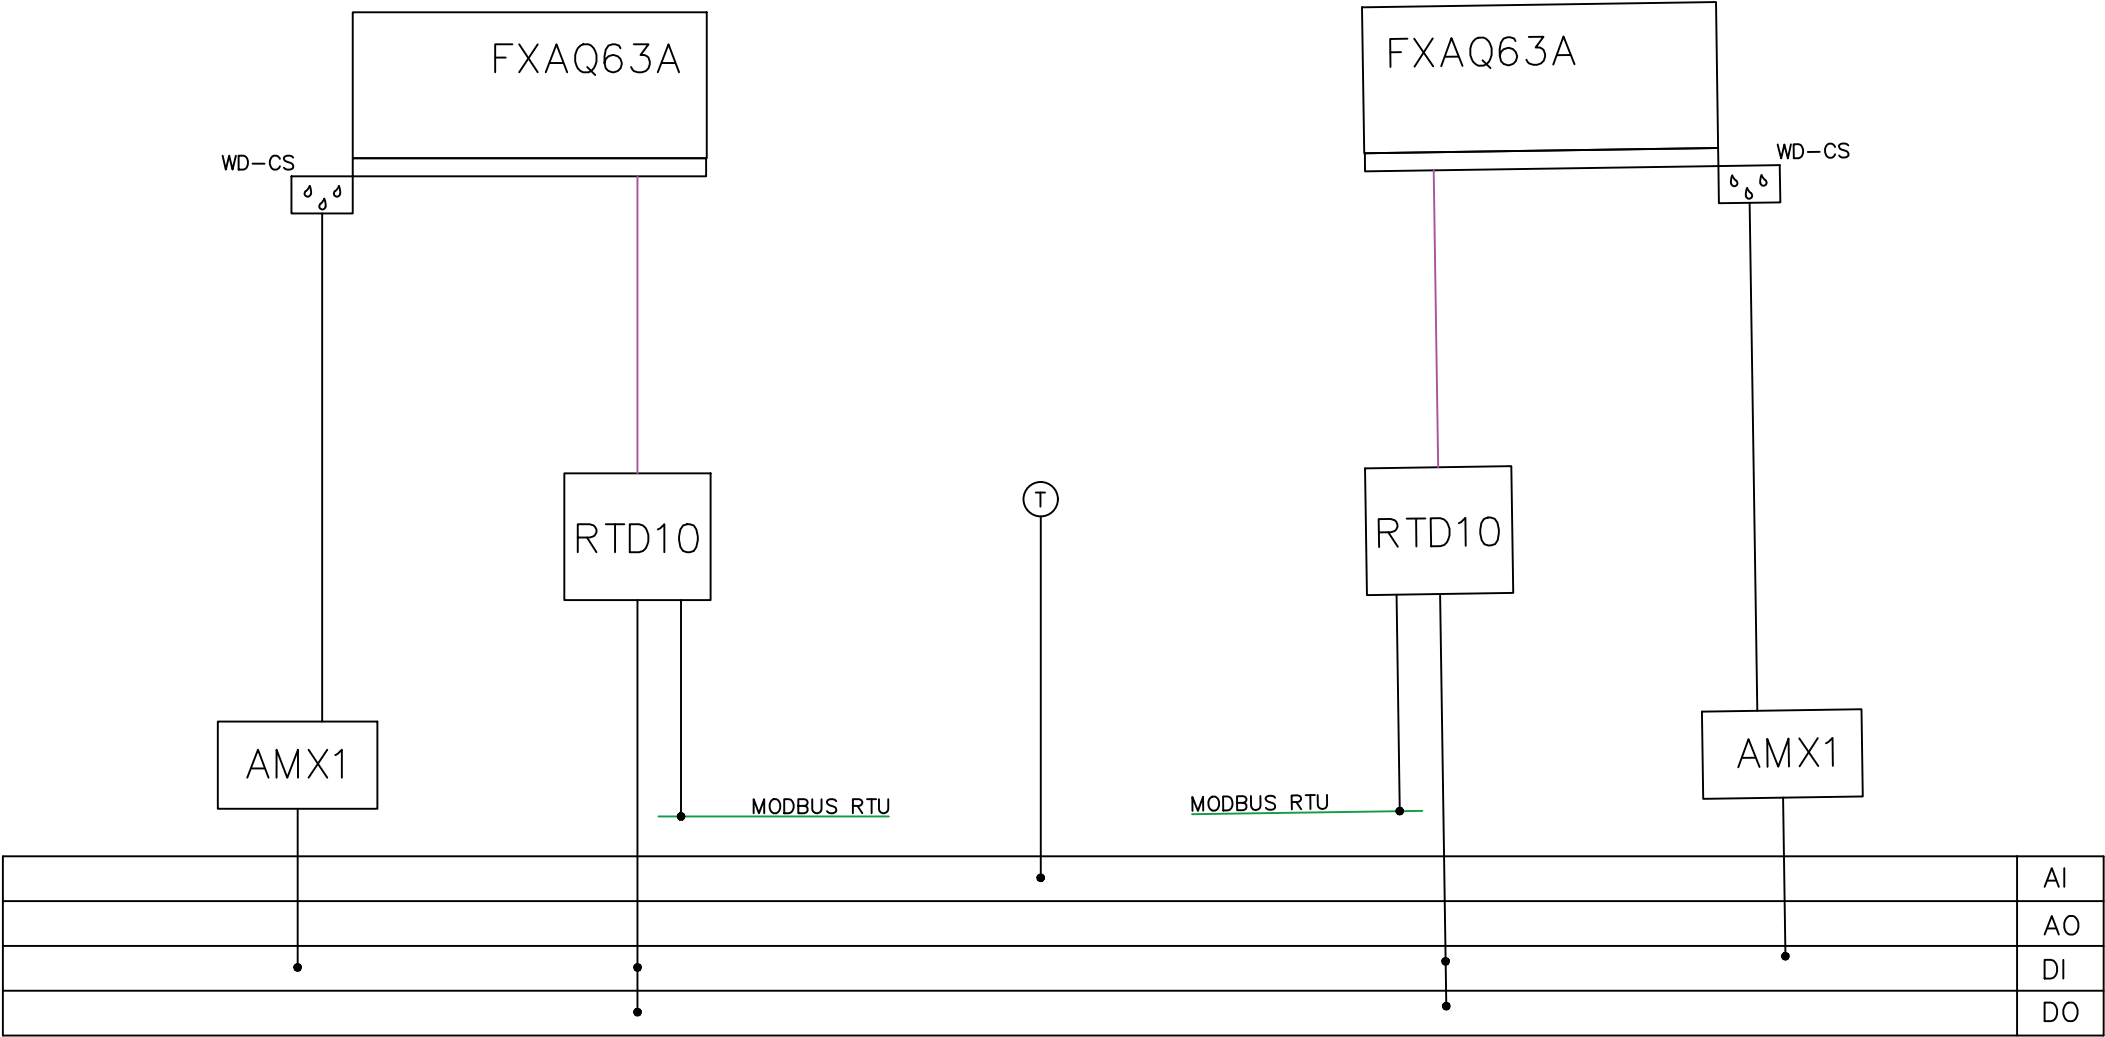

03-DIN-4F4xP

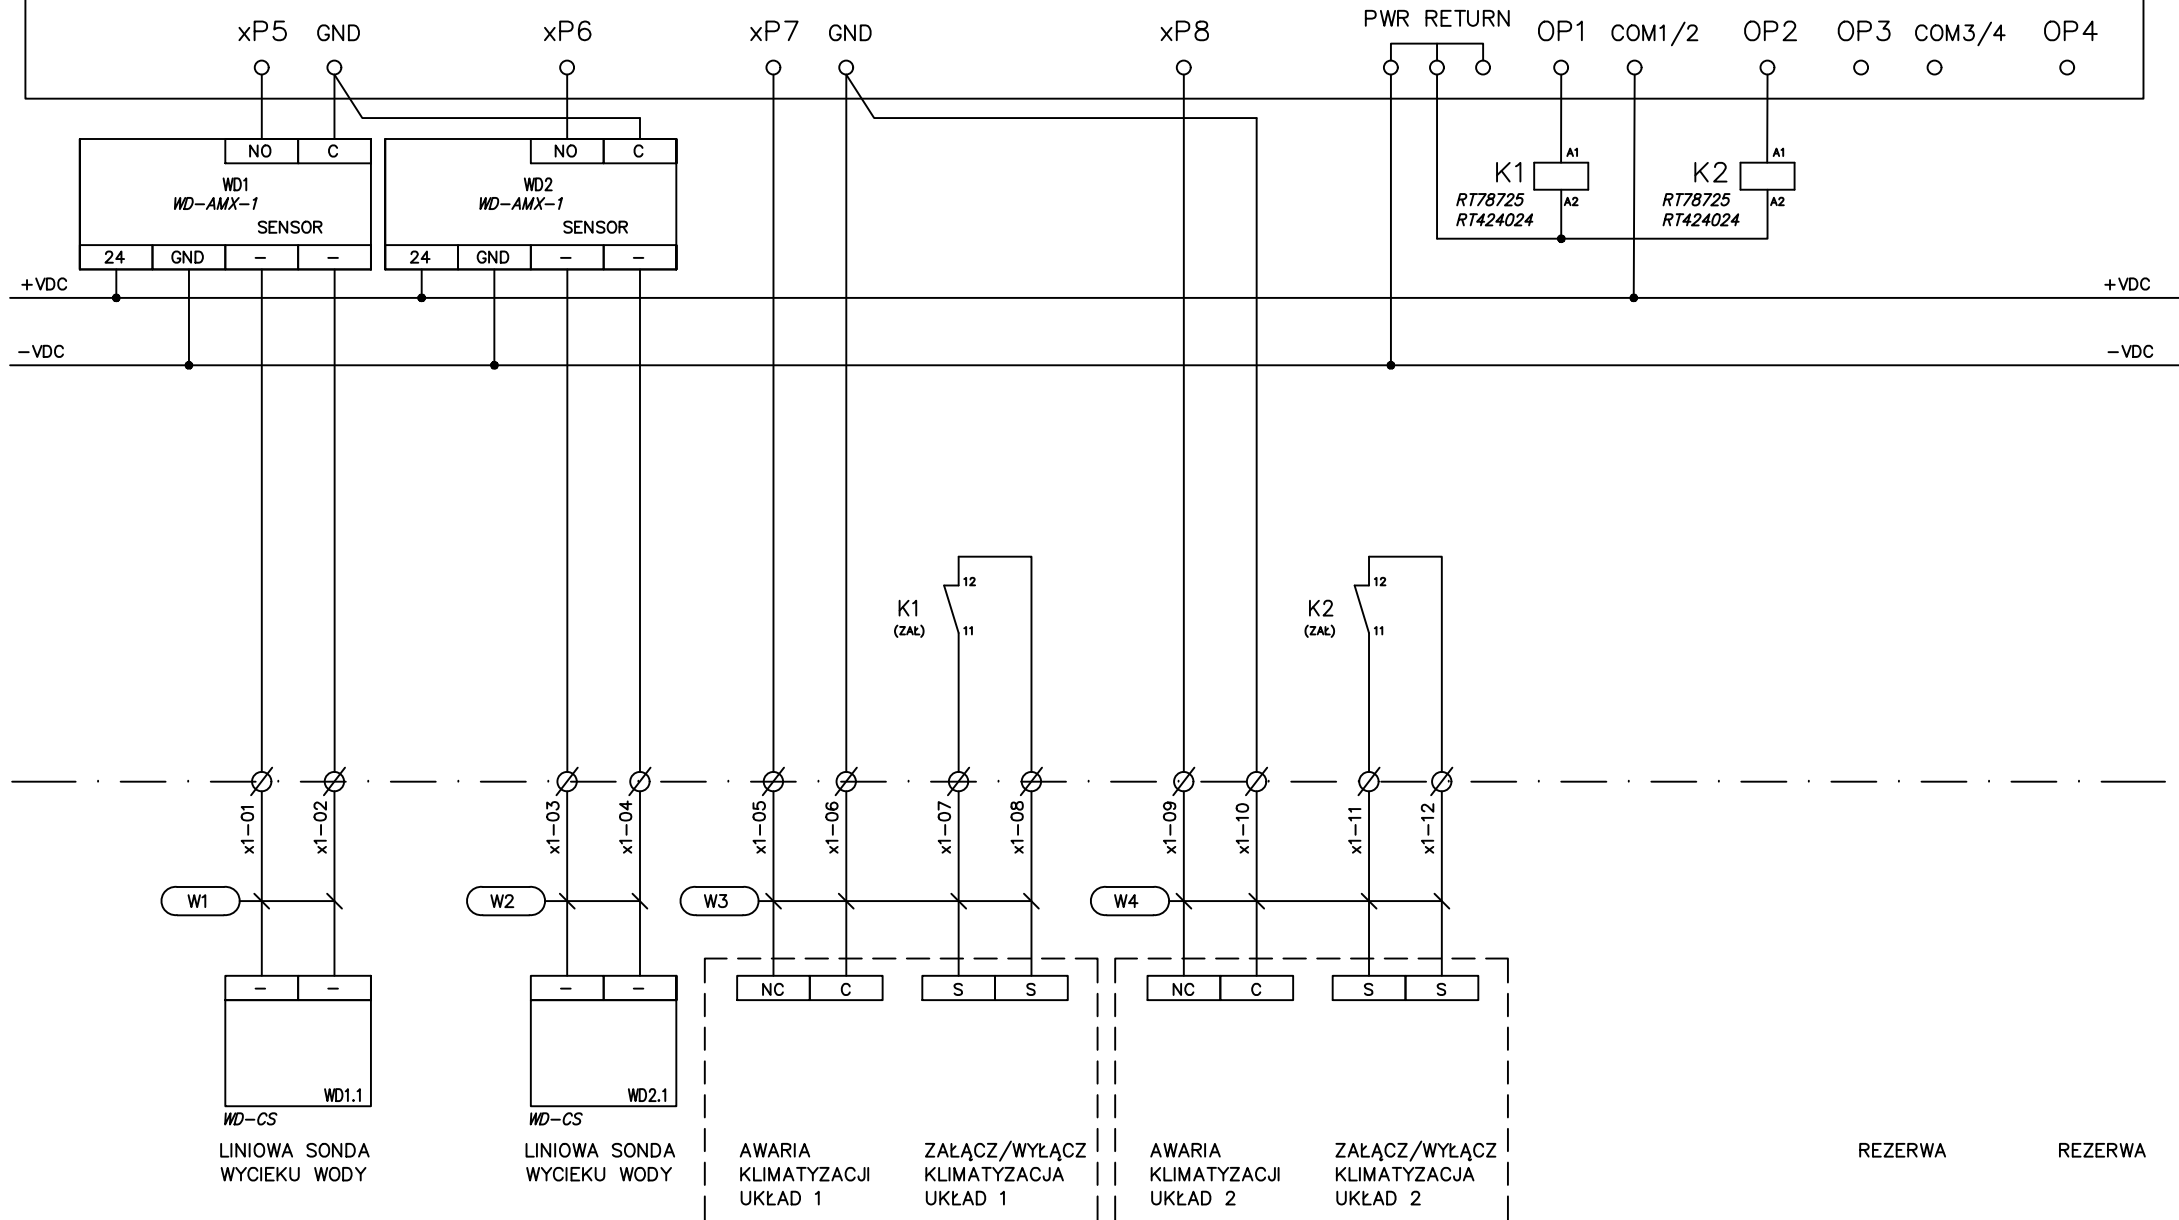

POM.: 2052 – ETAP I

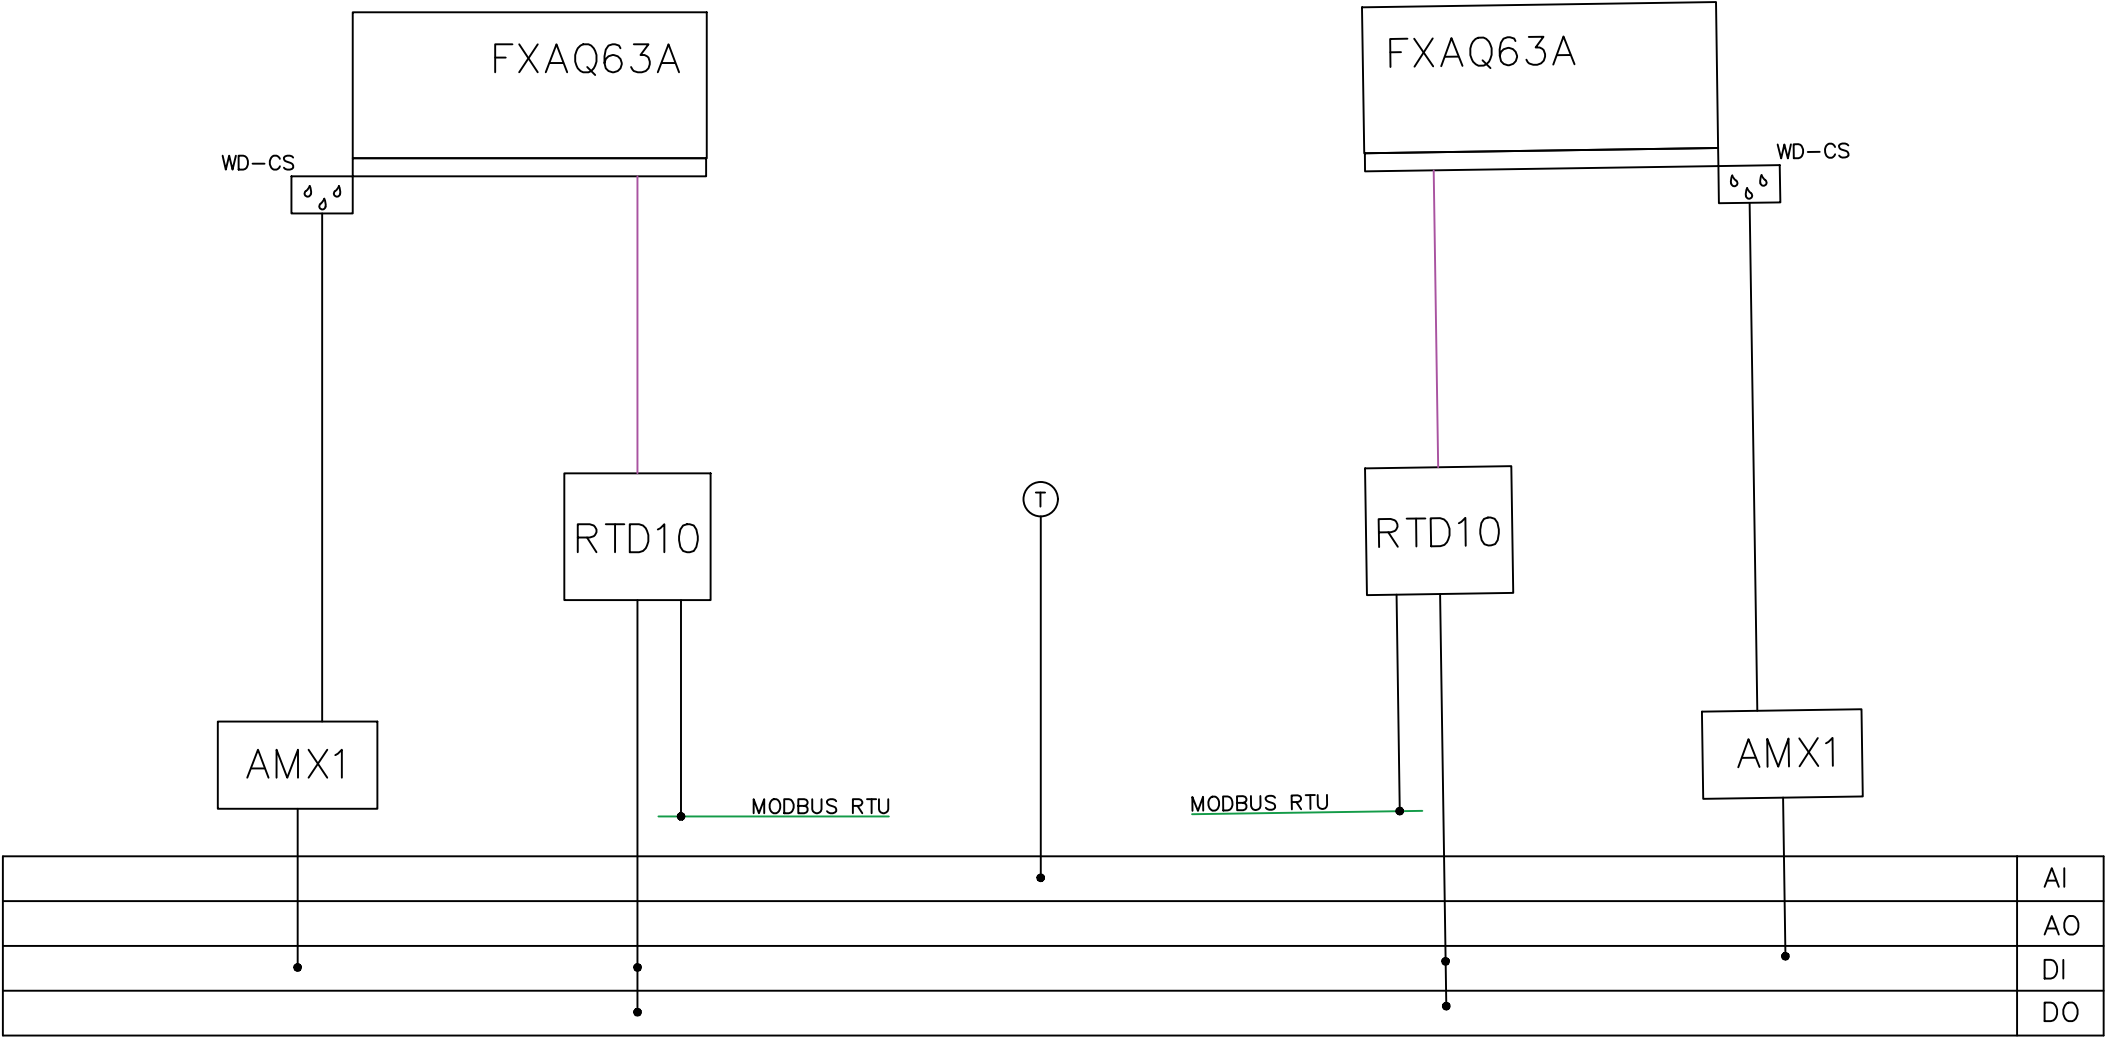

Rewizja:	Data:	Data :	06.2023
		Projektował :	R. Cieślak
			Nr 306-30030264




PNP INŻYNIERIA
ul. Wokalna 4
tel.:+48 22 405 45 15
www.pnpi.pl, biuro@pnpi.pl

SCHEMAT FUNKCJONALNY
INSTALACJI POM. SZAF KROSOWYCH

SĄD OKRĘGOWY WARSZAWA-PRAGA
w Warszawie , 04-051 Warszawa
ul. Poligonowa 3

Nazwa Rysunku
BMS_3_2052_SZAFY_KROS

03-DIN-4F4xP

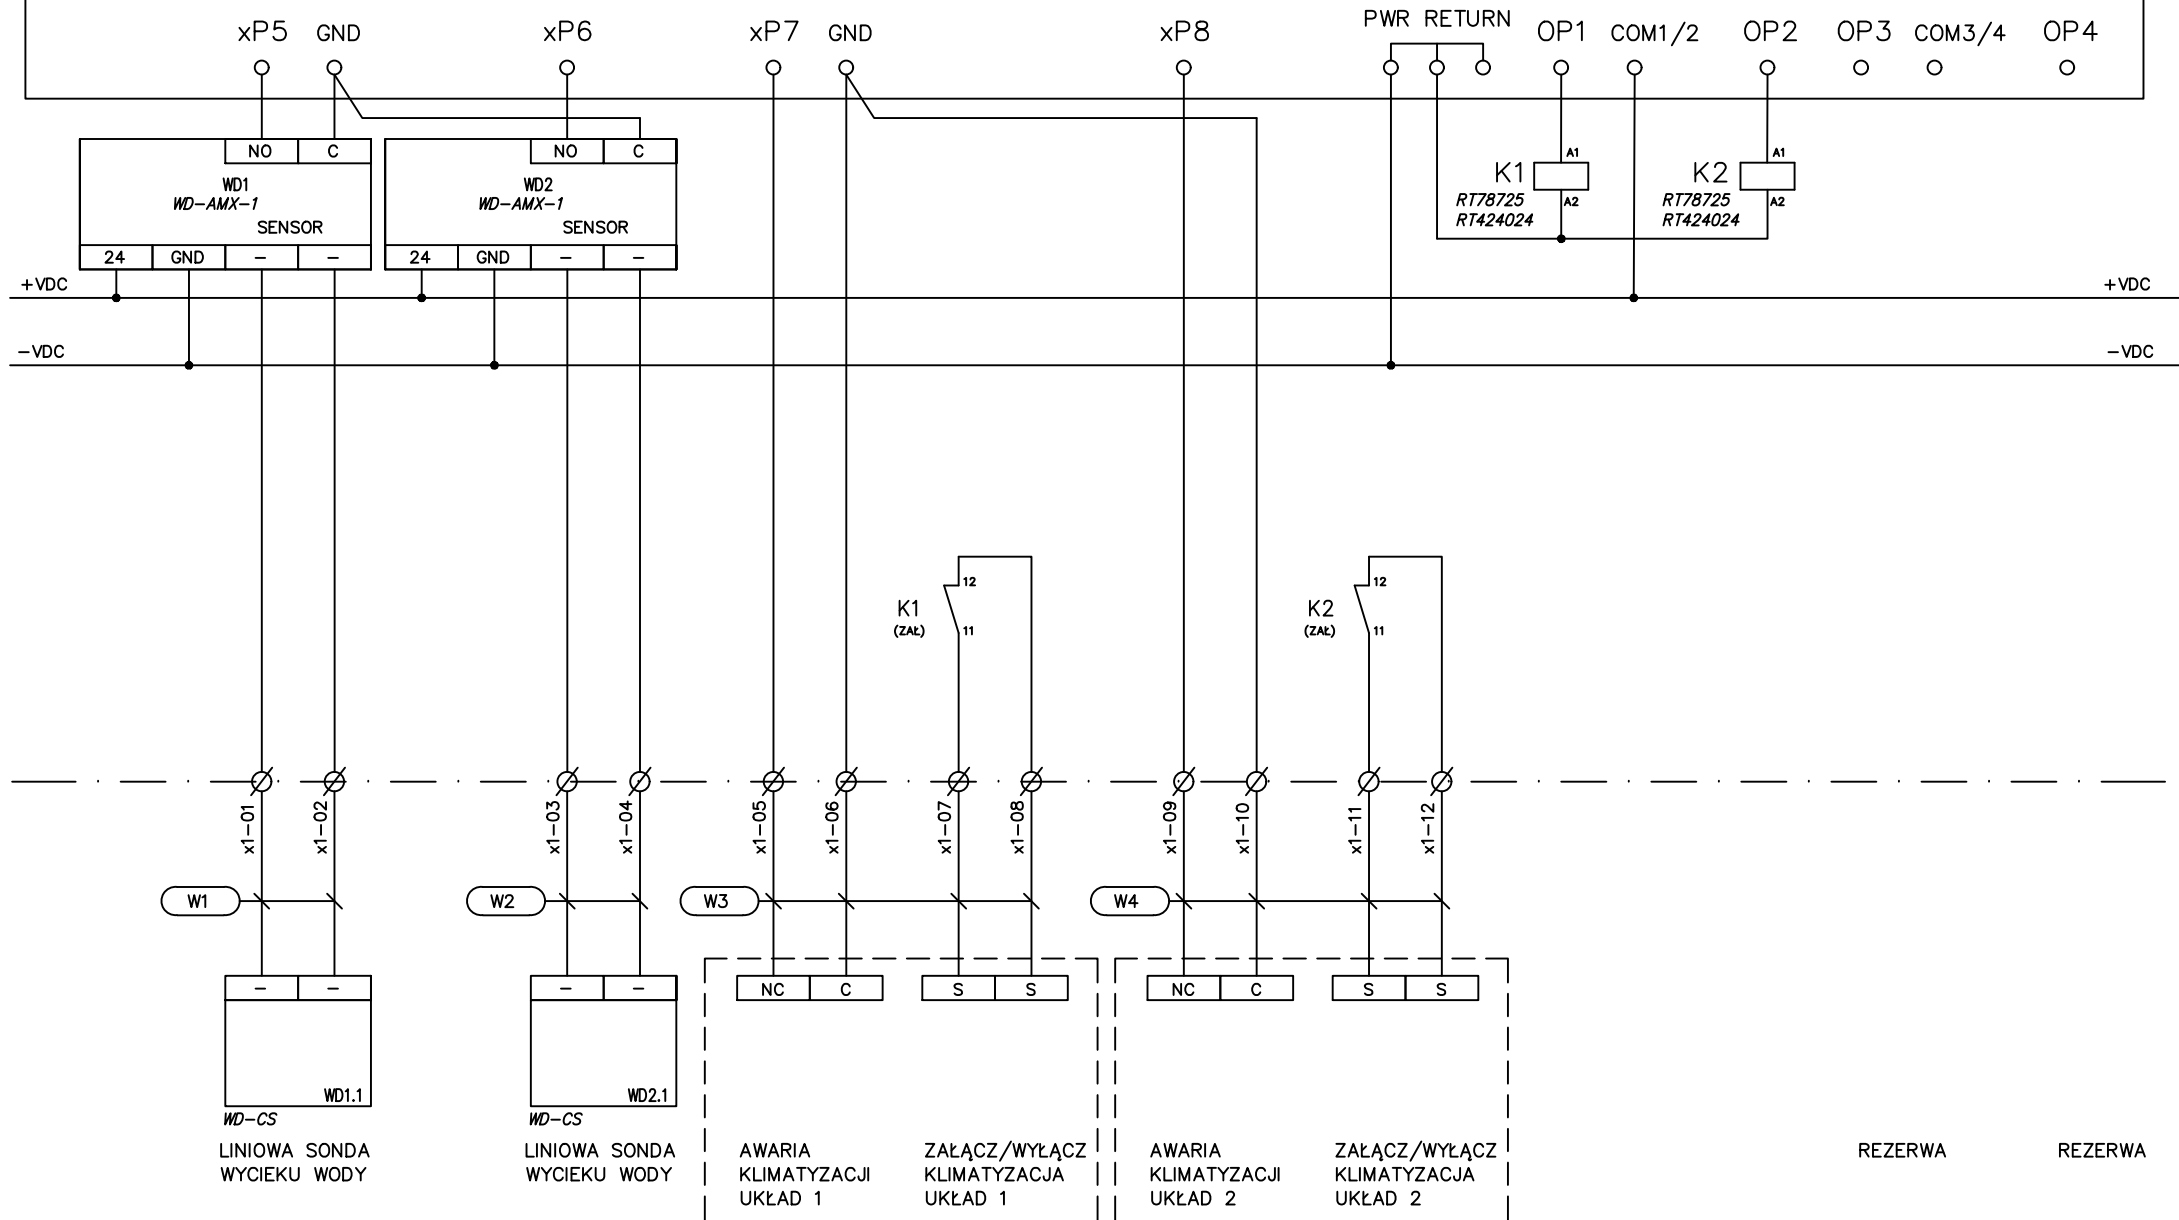

WD-CS
LINIOWA SONDA
WYCIEKU WODY

WD-CS
LINIOWA SONDA
WYCIEKU WODY

AWARIA
KLIMATYZACJI
UKŁAD 1

ZAŁĄCZ/WYŁĄCZ
KLIMATYZACJA
UKŁAD 1

AWARIA
KLIMATYZACJI
UKŁAD 2

ZAŁĄCZ/WYŁĄCZ
KLIMATYZACJA
UKŁAD 2

REZERWA

REZERWA

Rewizja:	Data:	Data :	06.2023
		Projektował :	R. Cieślak
			Nr 306-30030264




PNP INŻYNIERIA
ul. Wokalna 4
tel.: +48 22 405 45 15
www.pnpi.pl, biuro@pnpi.pl

SCHEMAT PODŁĄCZEŃ STEROWNIKA


SĄD OKRĘGOWY WARSZAWA-PRAGA
w Warszawie, 04-051 Warszawa
ul. Poligonowa 3

Nazwa Rysunku
BMS_3_S_3001_03


POM.: 3054 – ETAP I

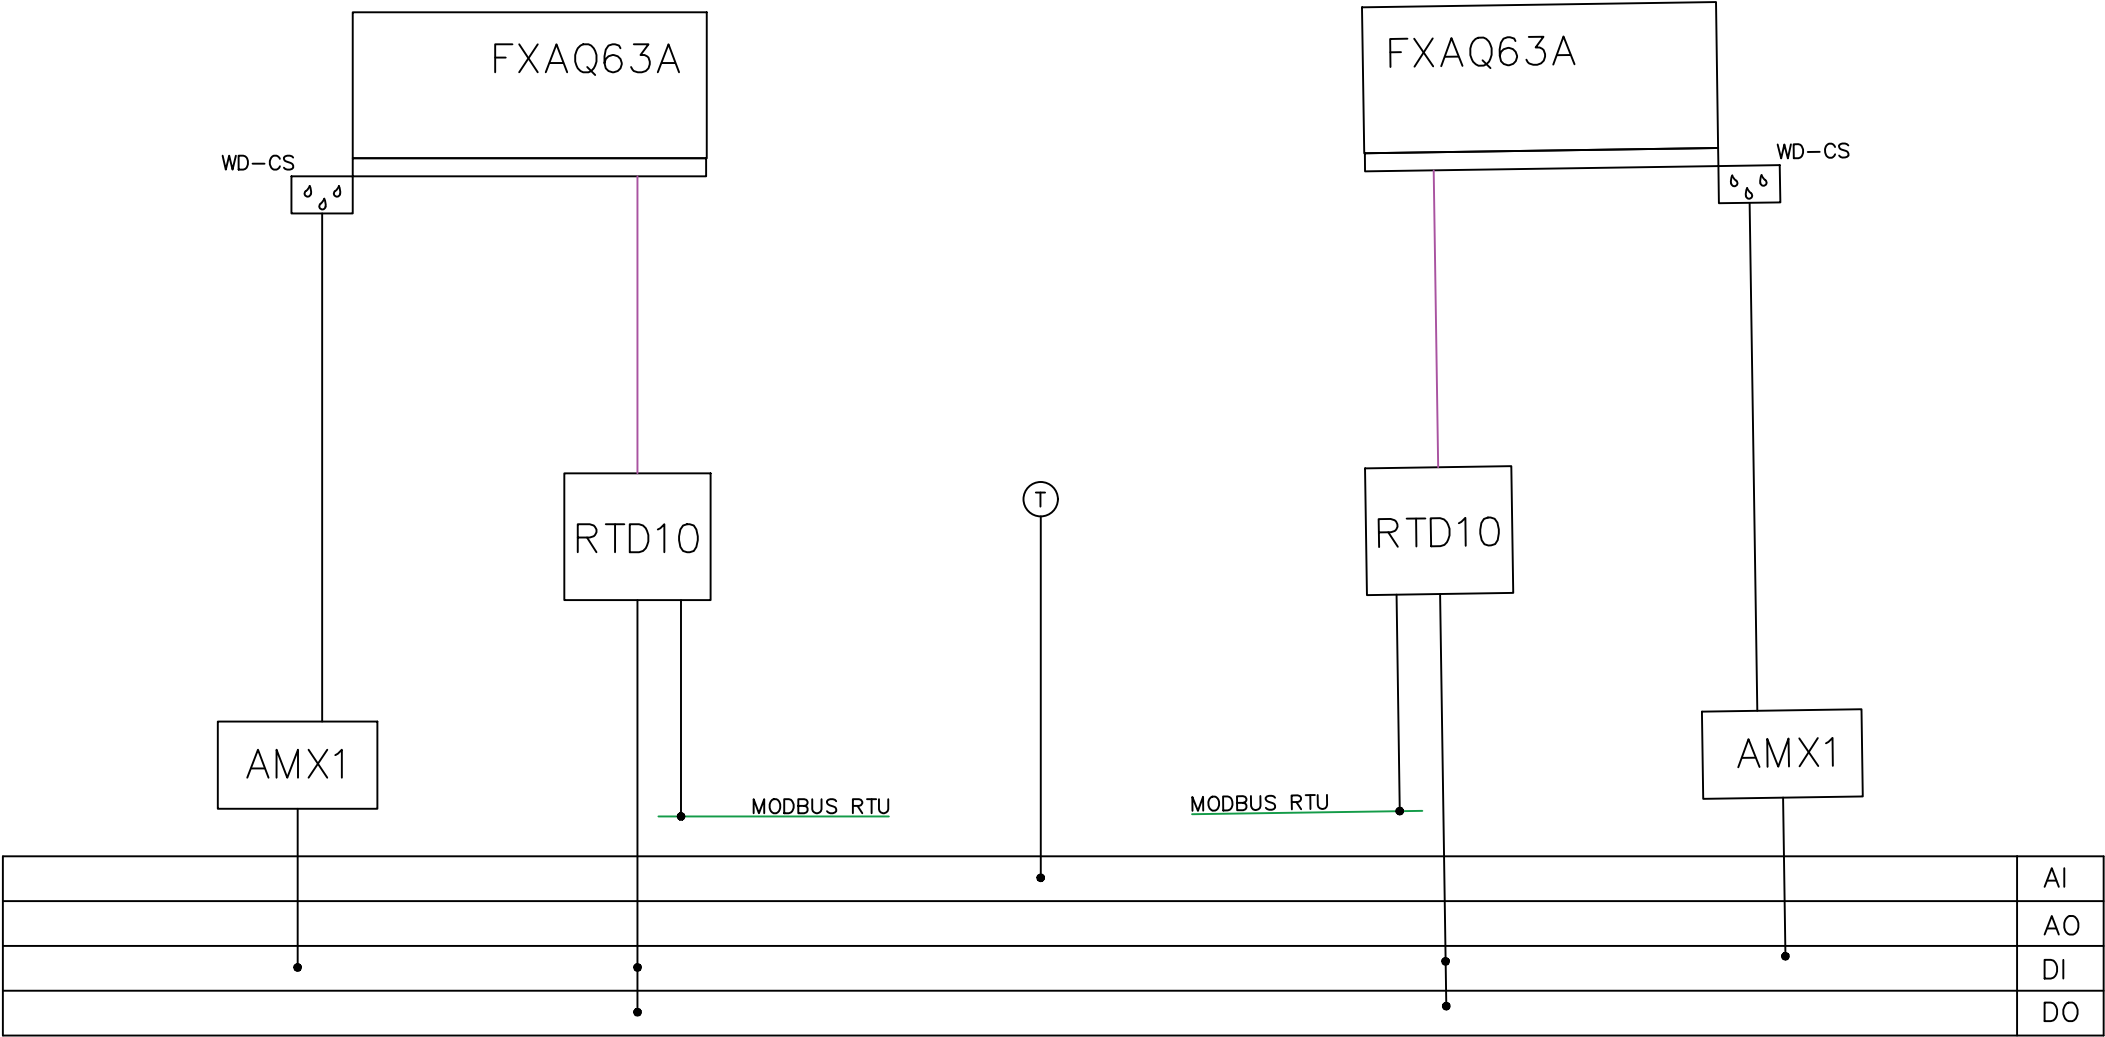


03-DIN-4F4xP

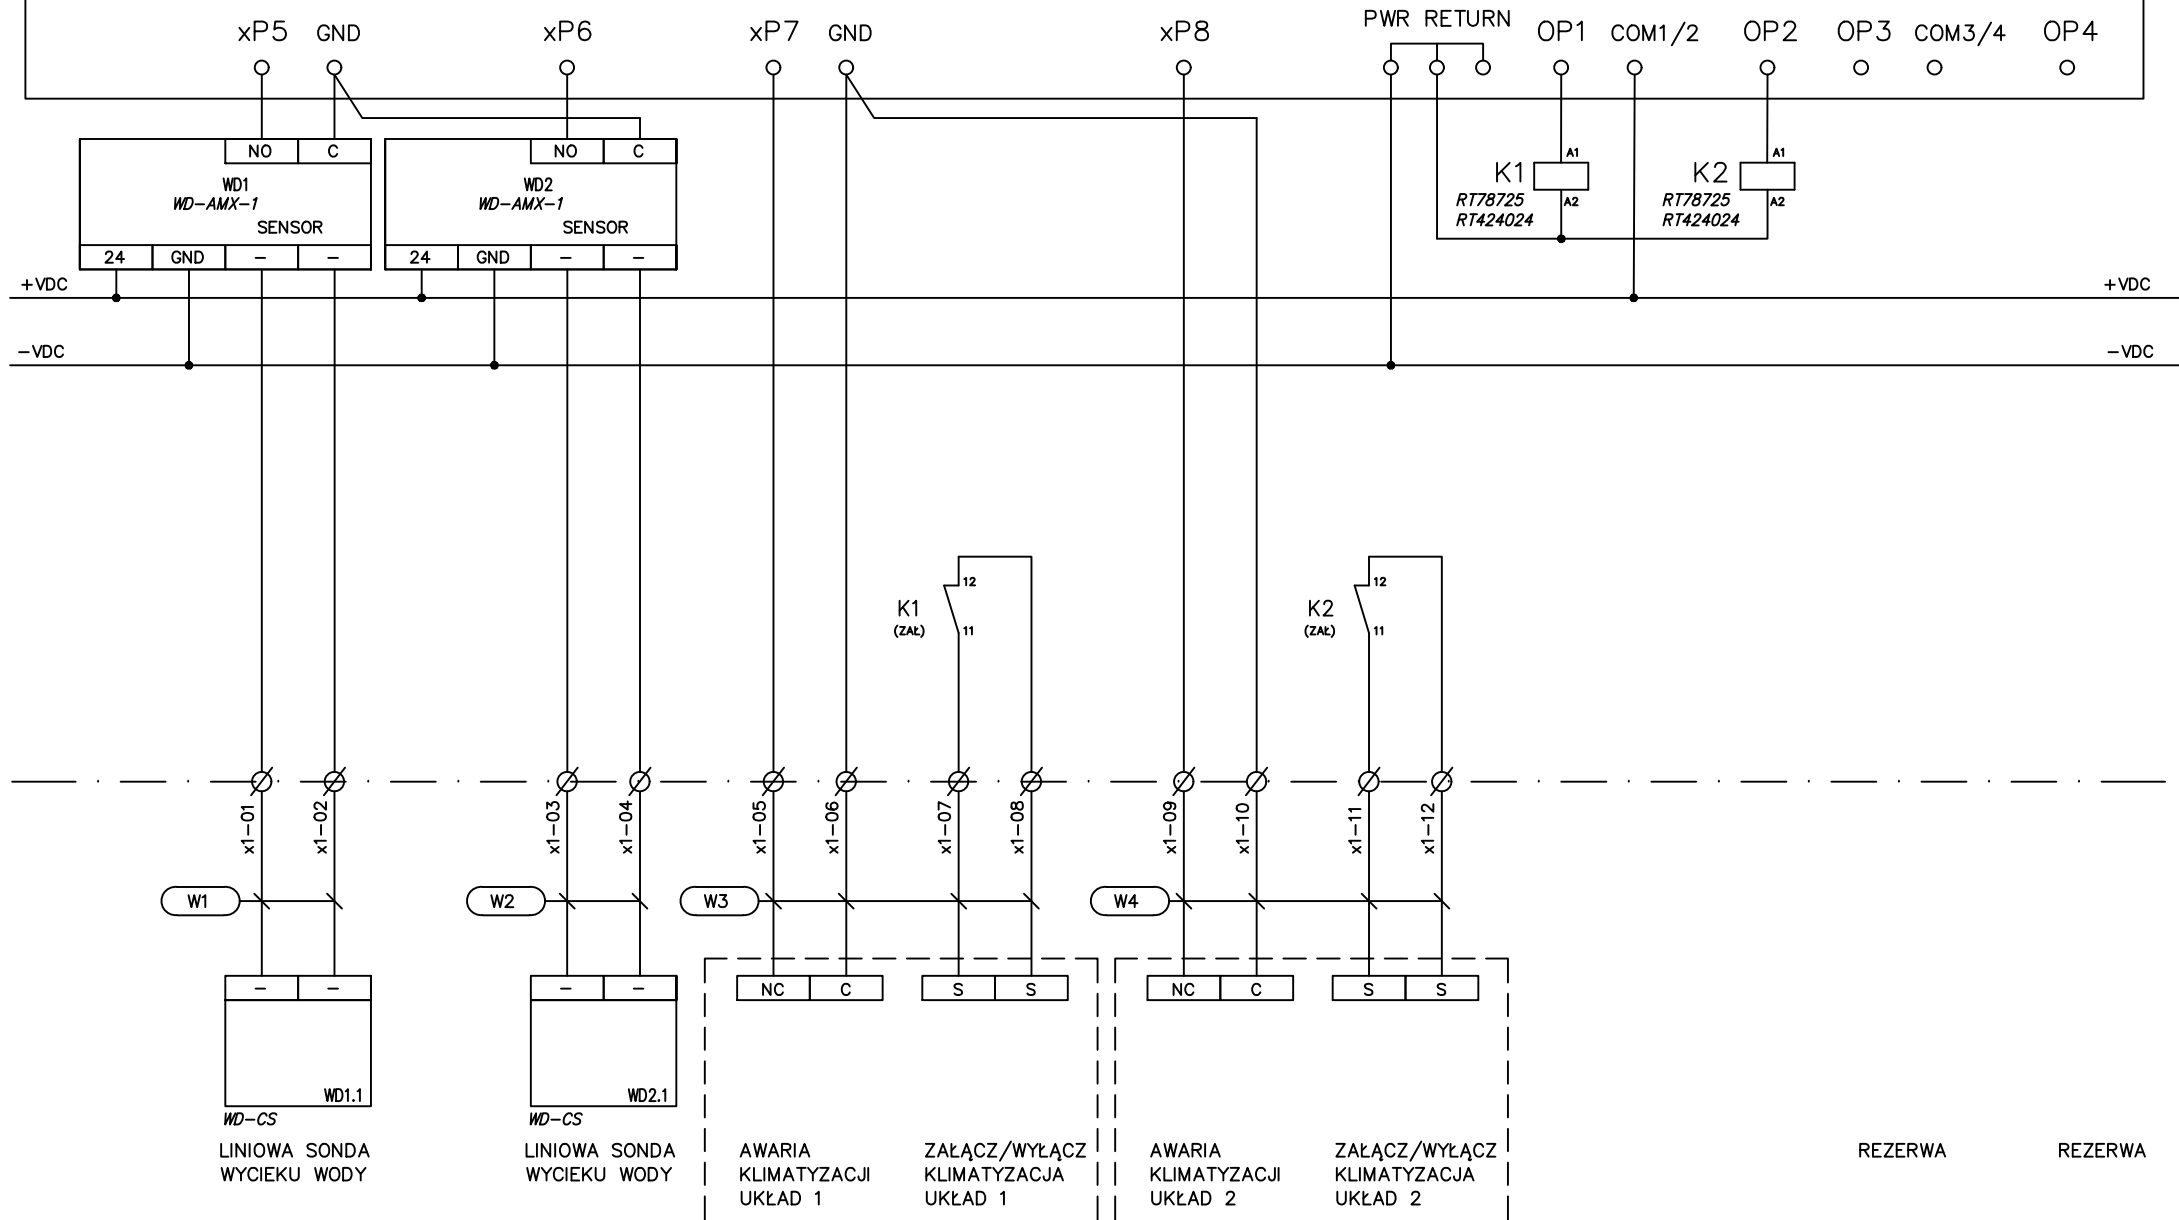

POM.: 4050– ETAP I

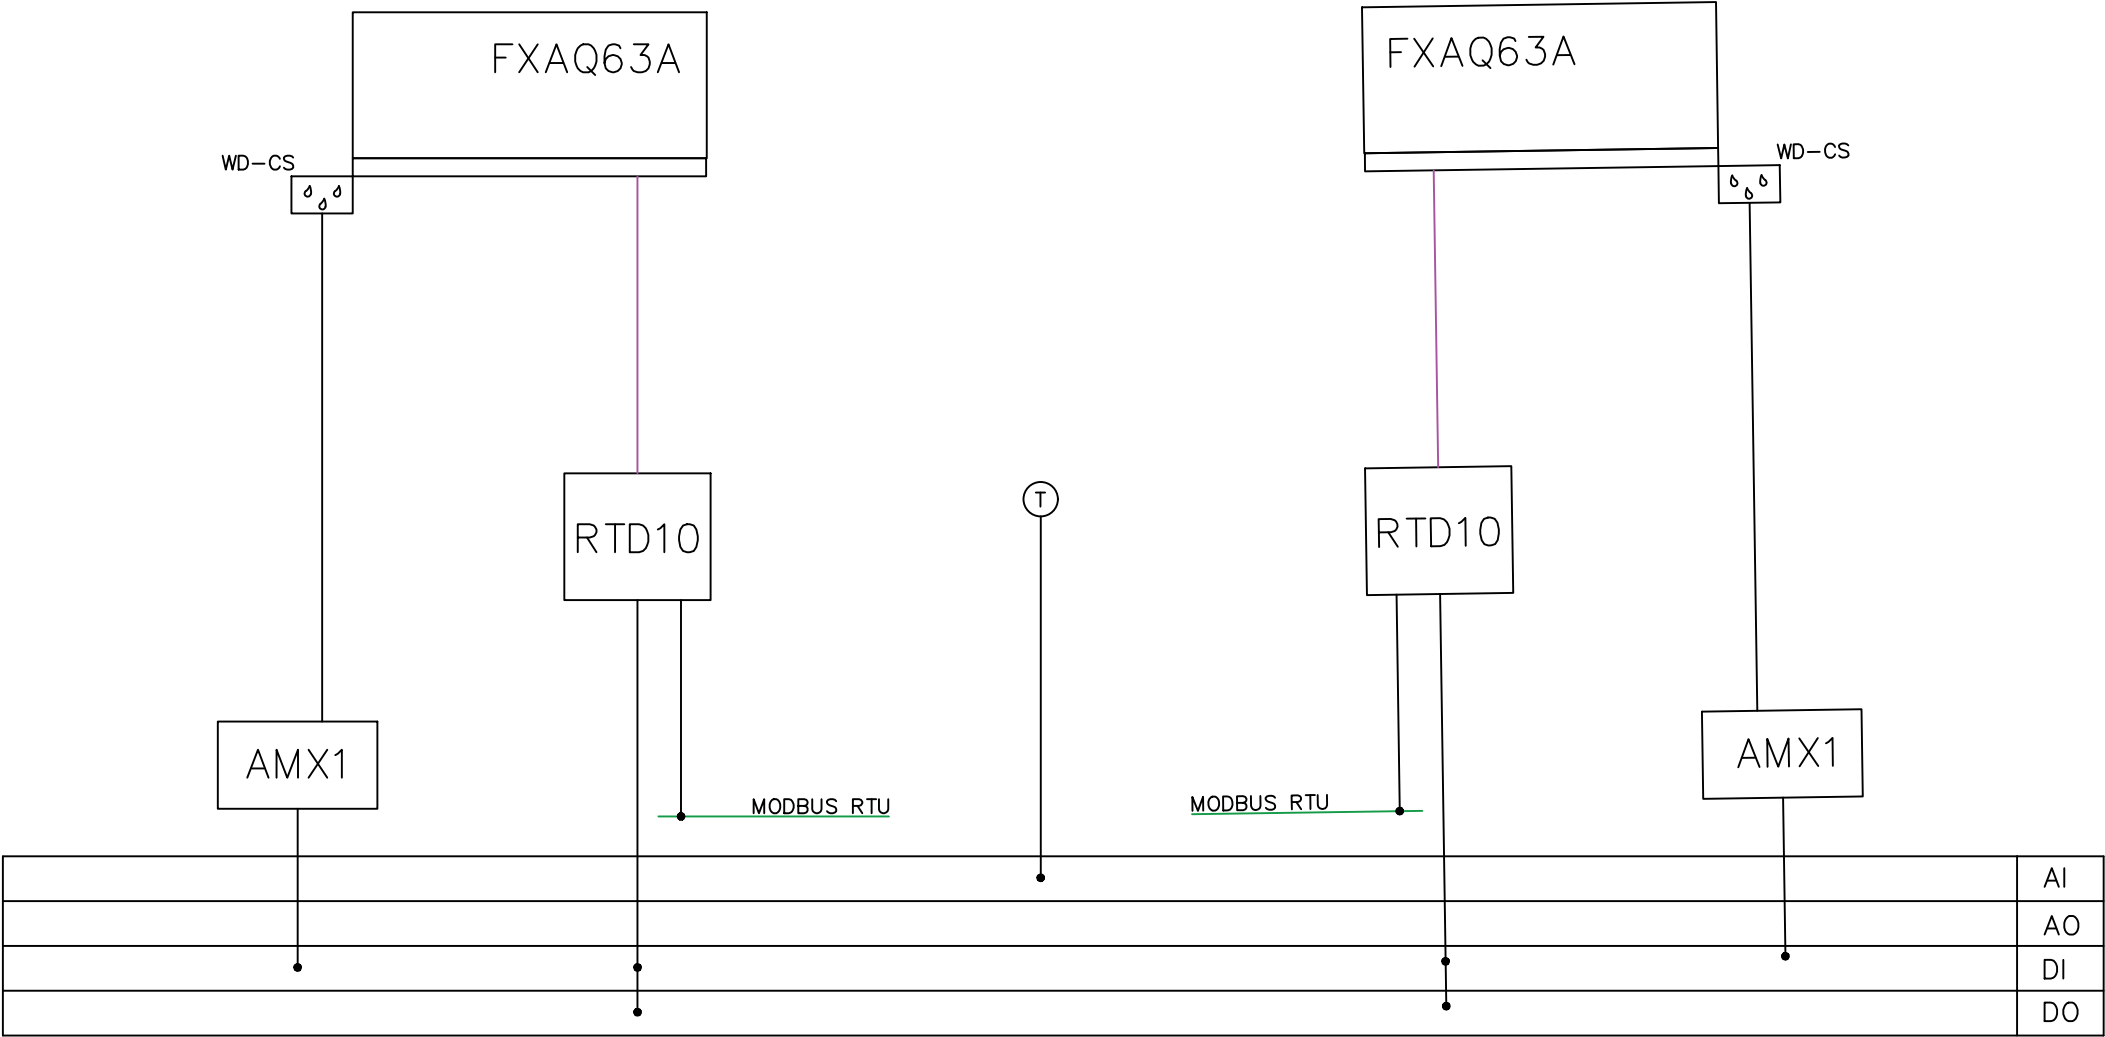

03-DIN-4F4xP

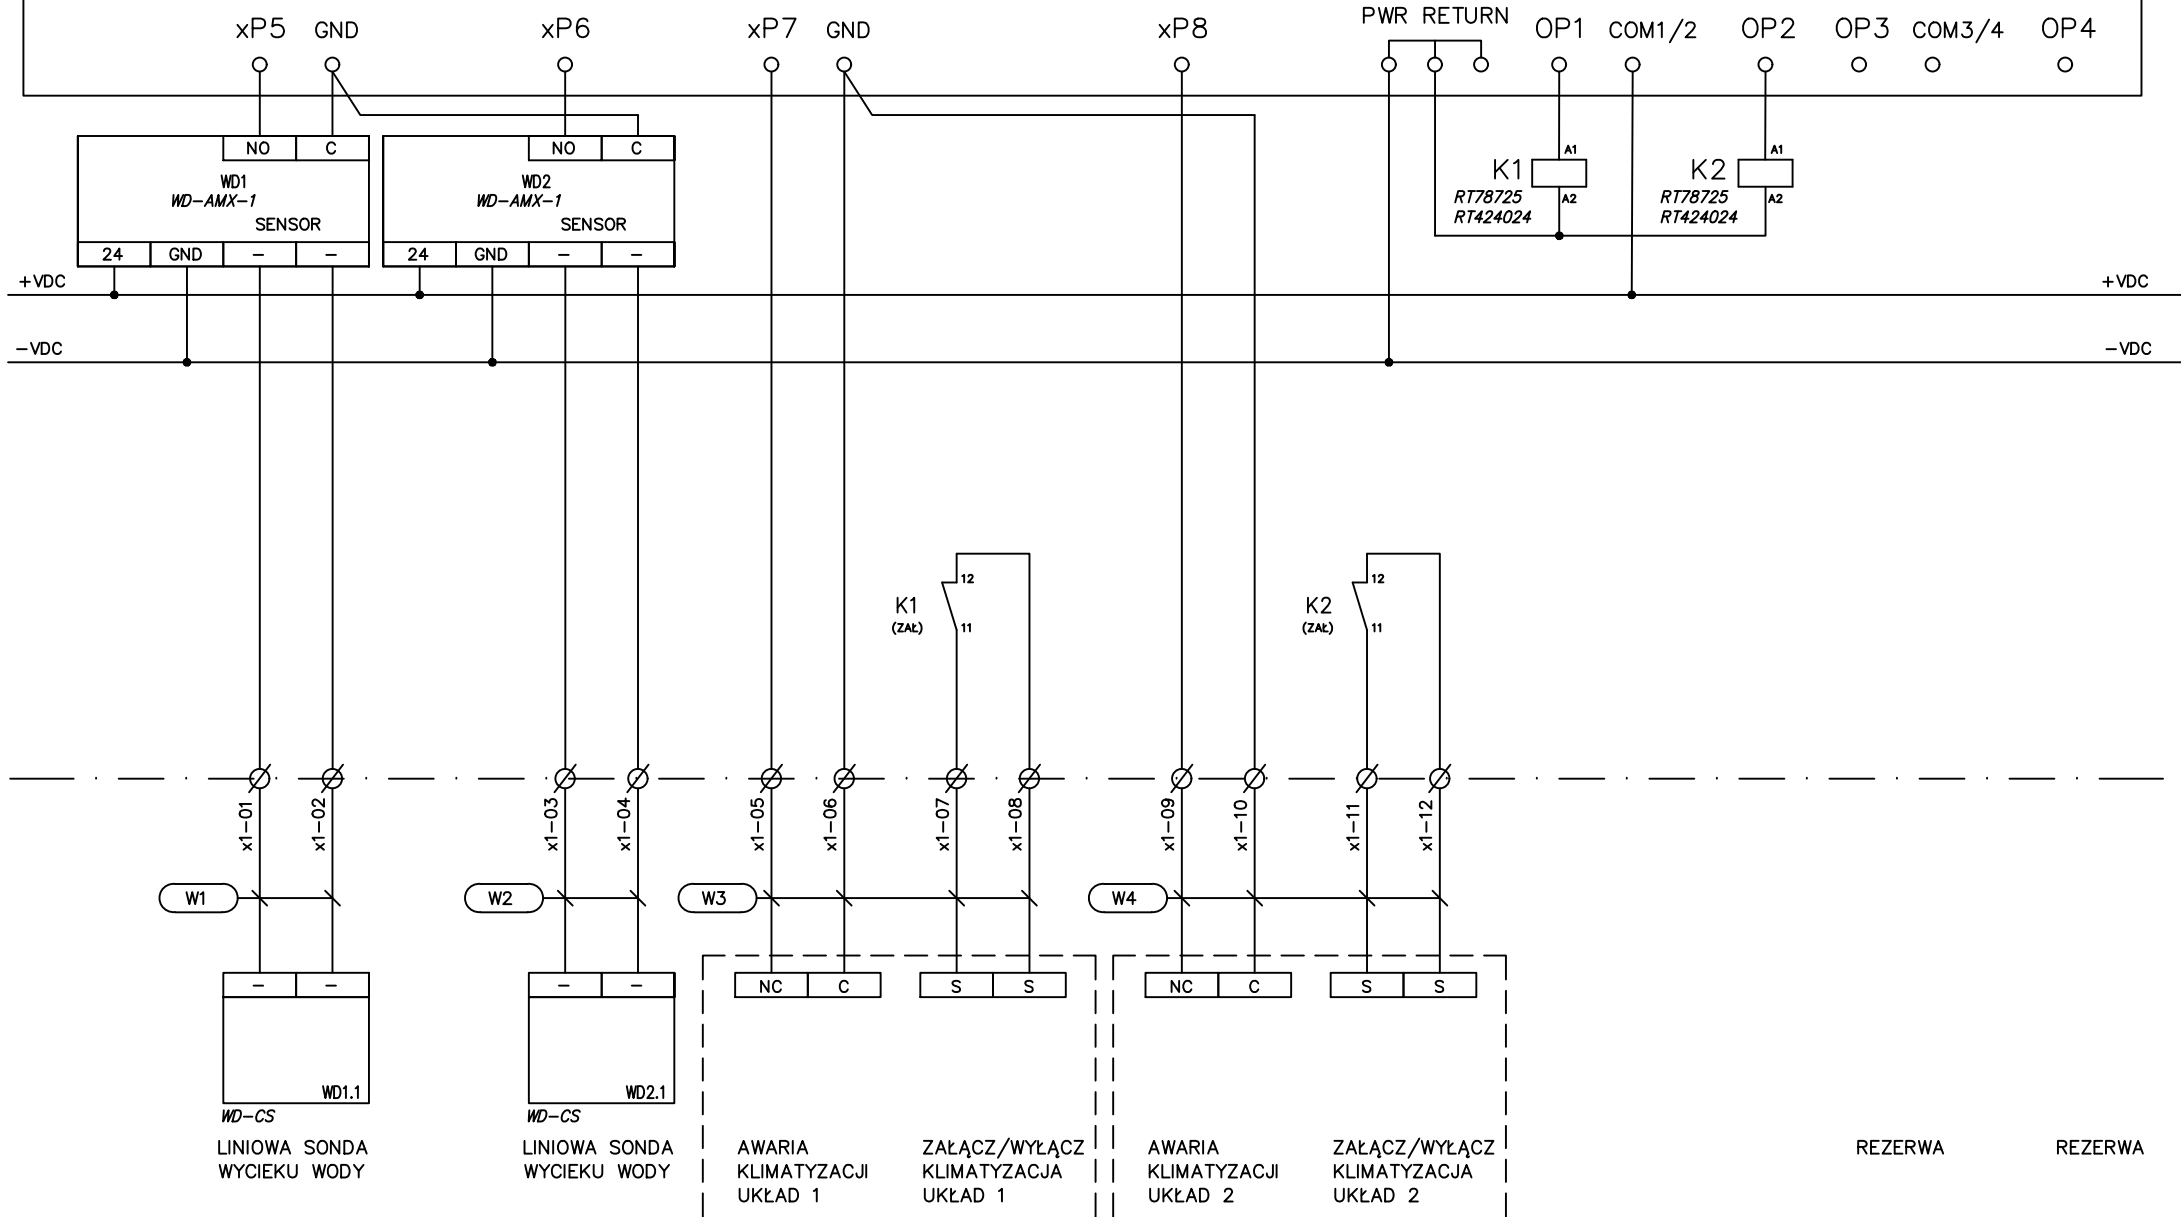

Rewizja:	Data:	Data :	06.2023
		Projektował :	R. Cieślak
			Nr 306-30030264



PNP
INŻYNIERIA


PNP INŻYNIERIA
ul. Wokalna 4
tel.: +48 22 405 45 15
www.pnpi.pl, biuro@pnpi.pl

SCHEMAT PODŁĄCZEŃ
STEROWNIKA

SĄD OKRĘGOWY WARSZAWA-PRAGA
w Warszawie, 04-051 Warszawa
ul. Poligonowa 3

Nazwa Rysunku
BMS_5_S_3001_03

POM.: G017– ETAP II

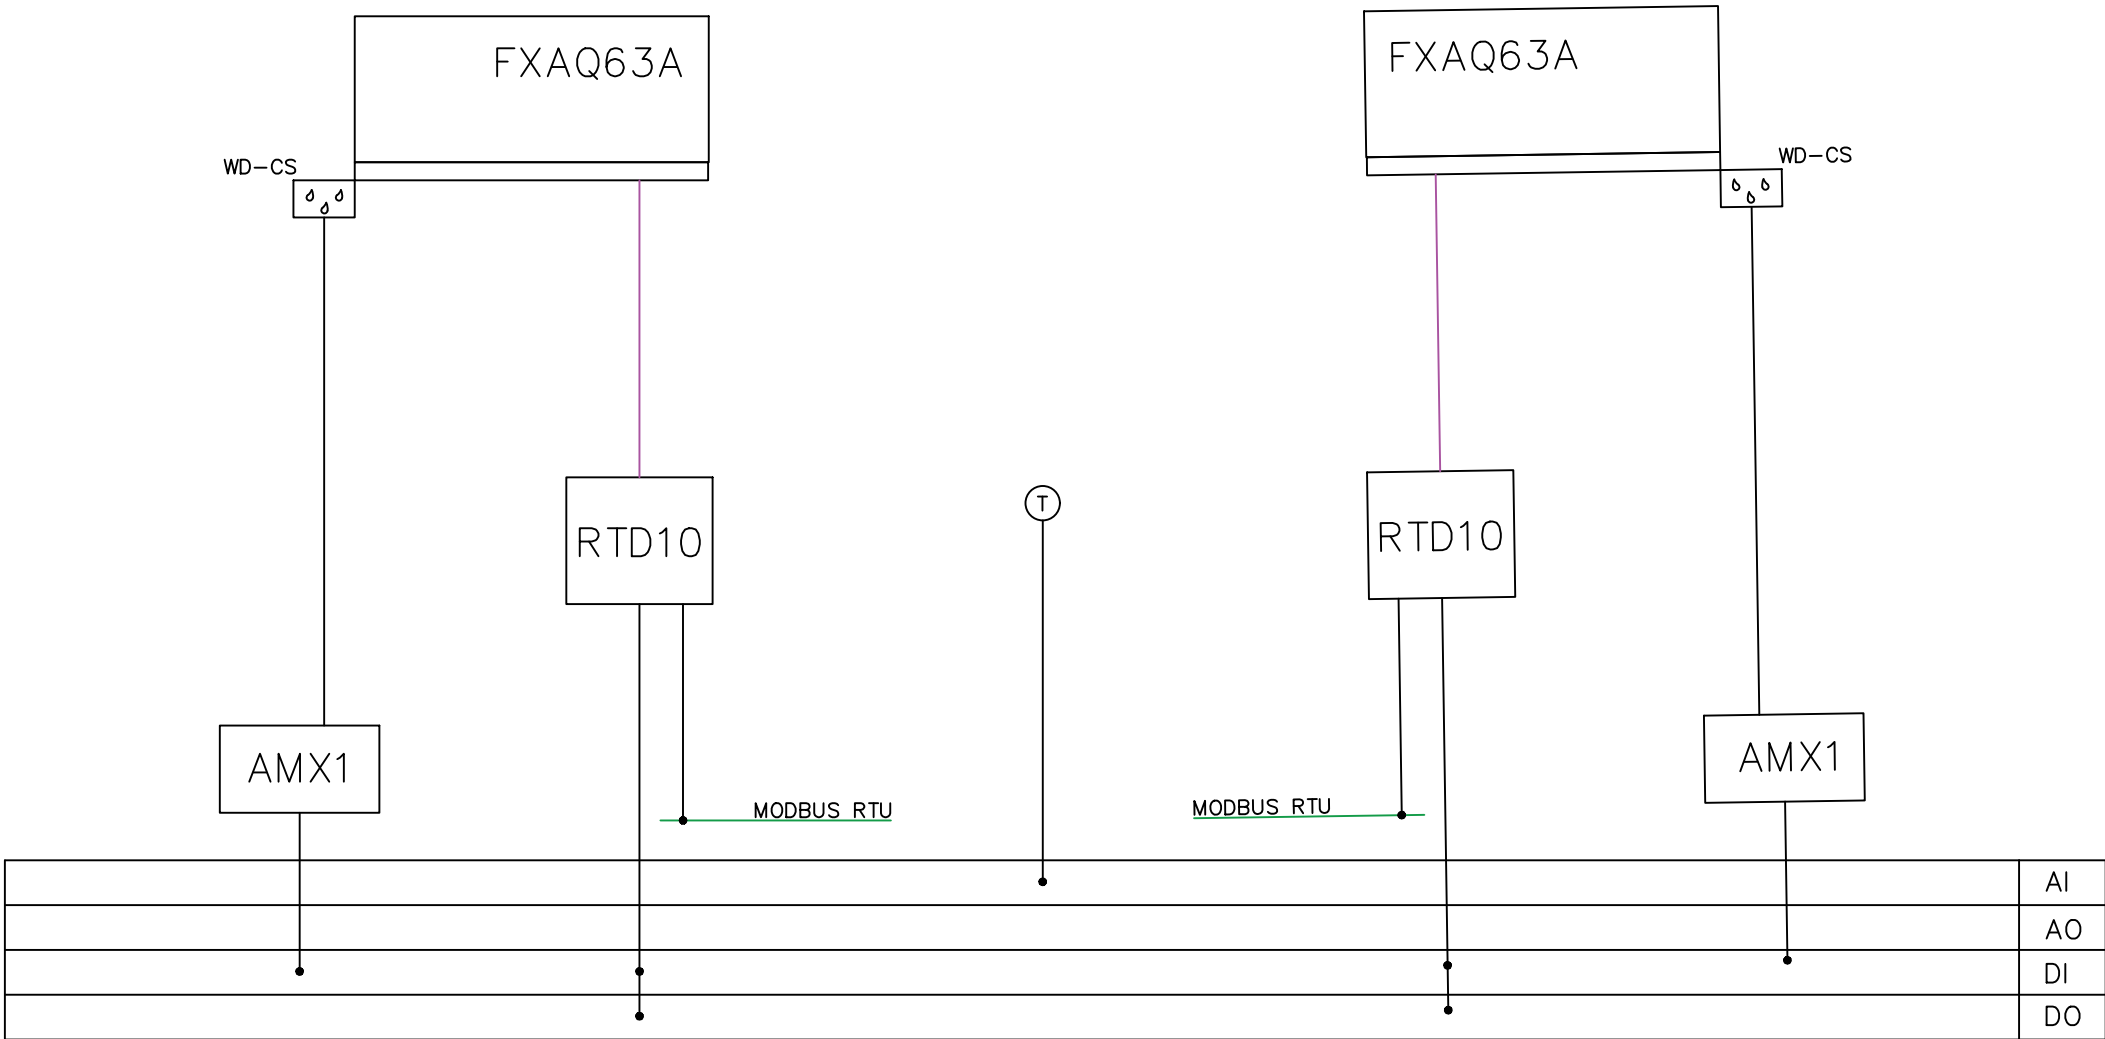

Rewizja:	Data:	Data :	06.2023
		Projektował :	R. Cieślak
			Nr 306–30030264




PNP INŻYNIERIA
ul. Wokalna 4
tel.:+48 22 405 45 15
www.pnpi.pl, biuro@pnpi.pl

SCHEMAT FUNKCJONALNY
INSTALACJI POM. SZAF KROSOWYCH


SĄD OKRĘGOWY WARSZAWA-PRAGA
w Warszawie , 04-051 Warszawa
ul. Poligonowa 3

Nazwa Rysunku
BMS_6_G017_SZAFY_KROS

03-DIN-4F4xP

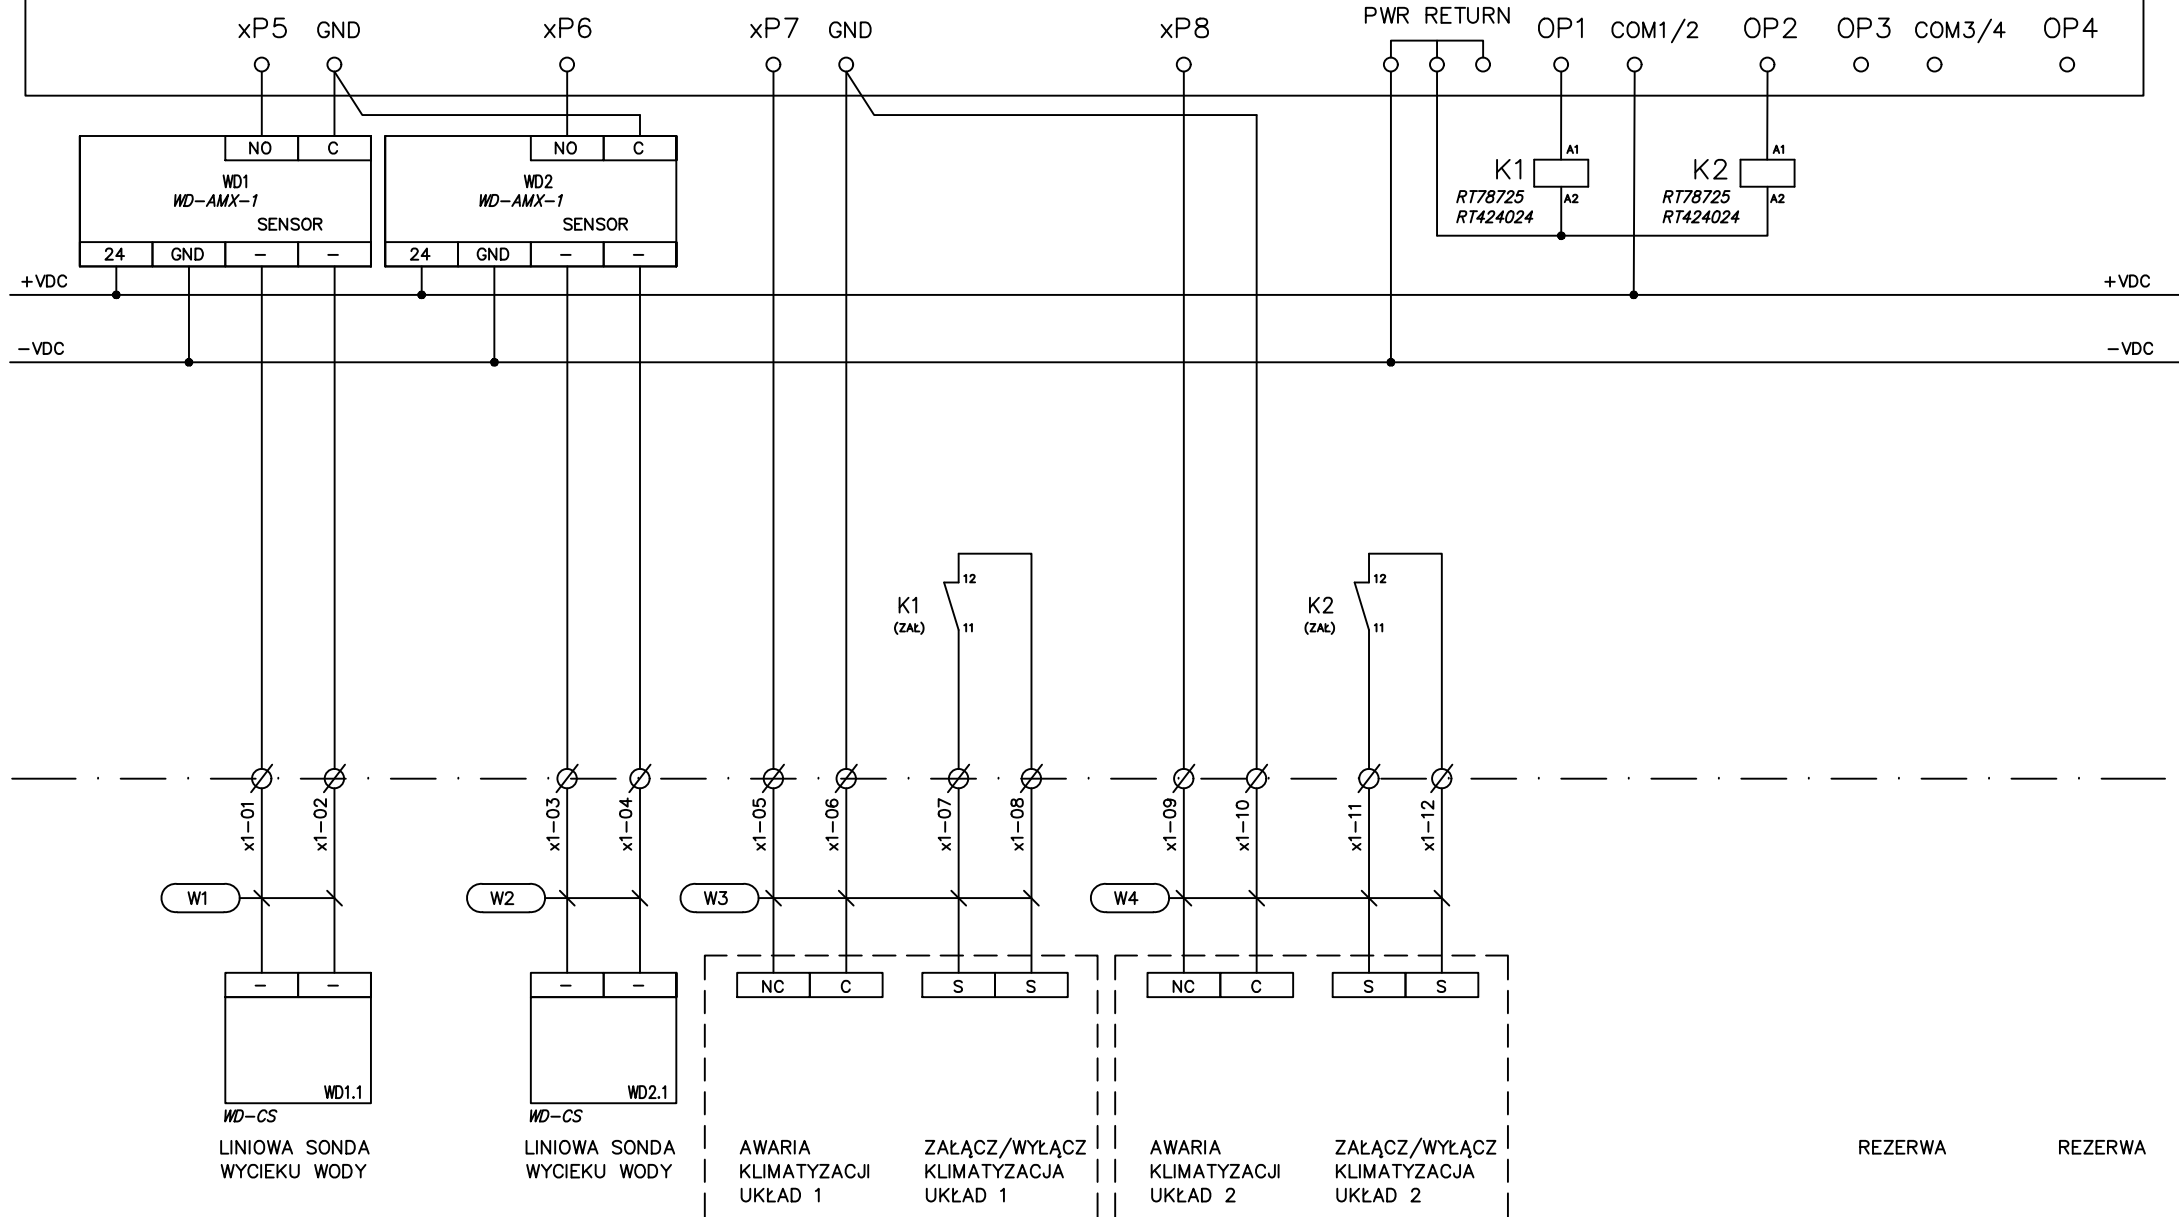

POM.: 1019– ETAP II

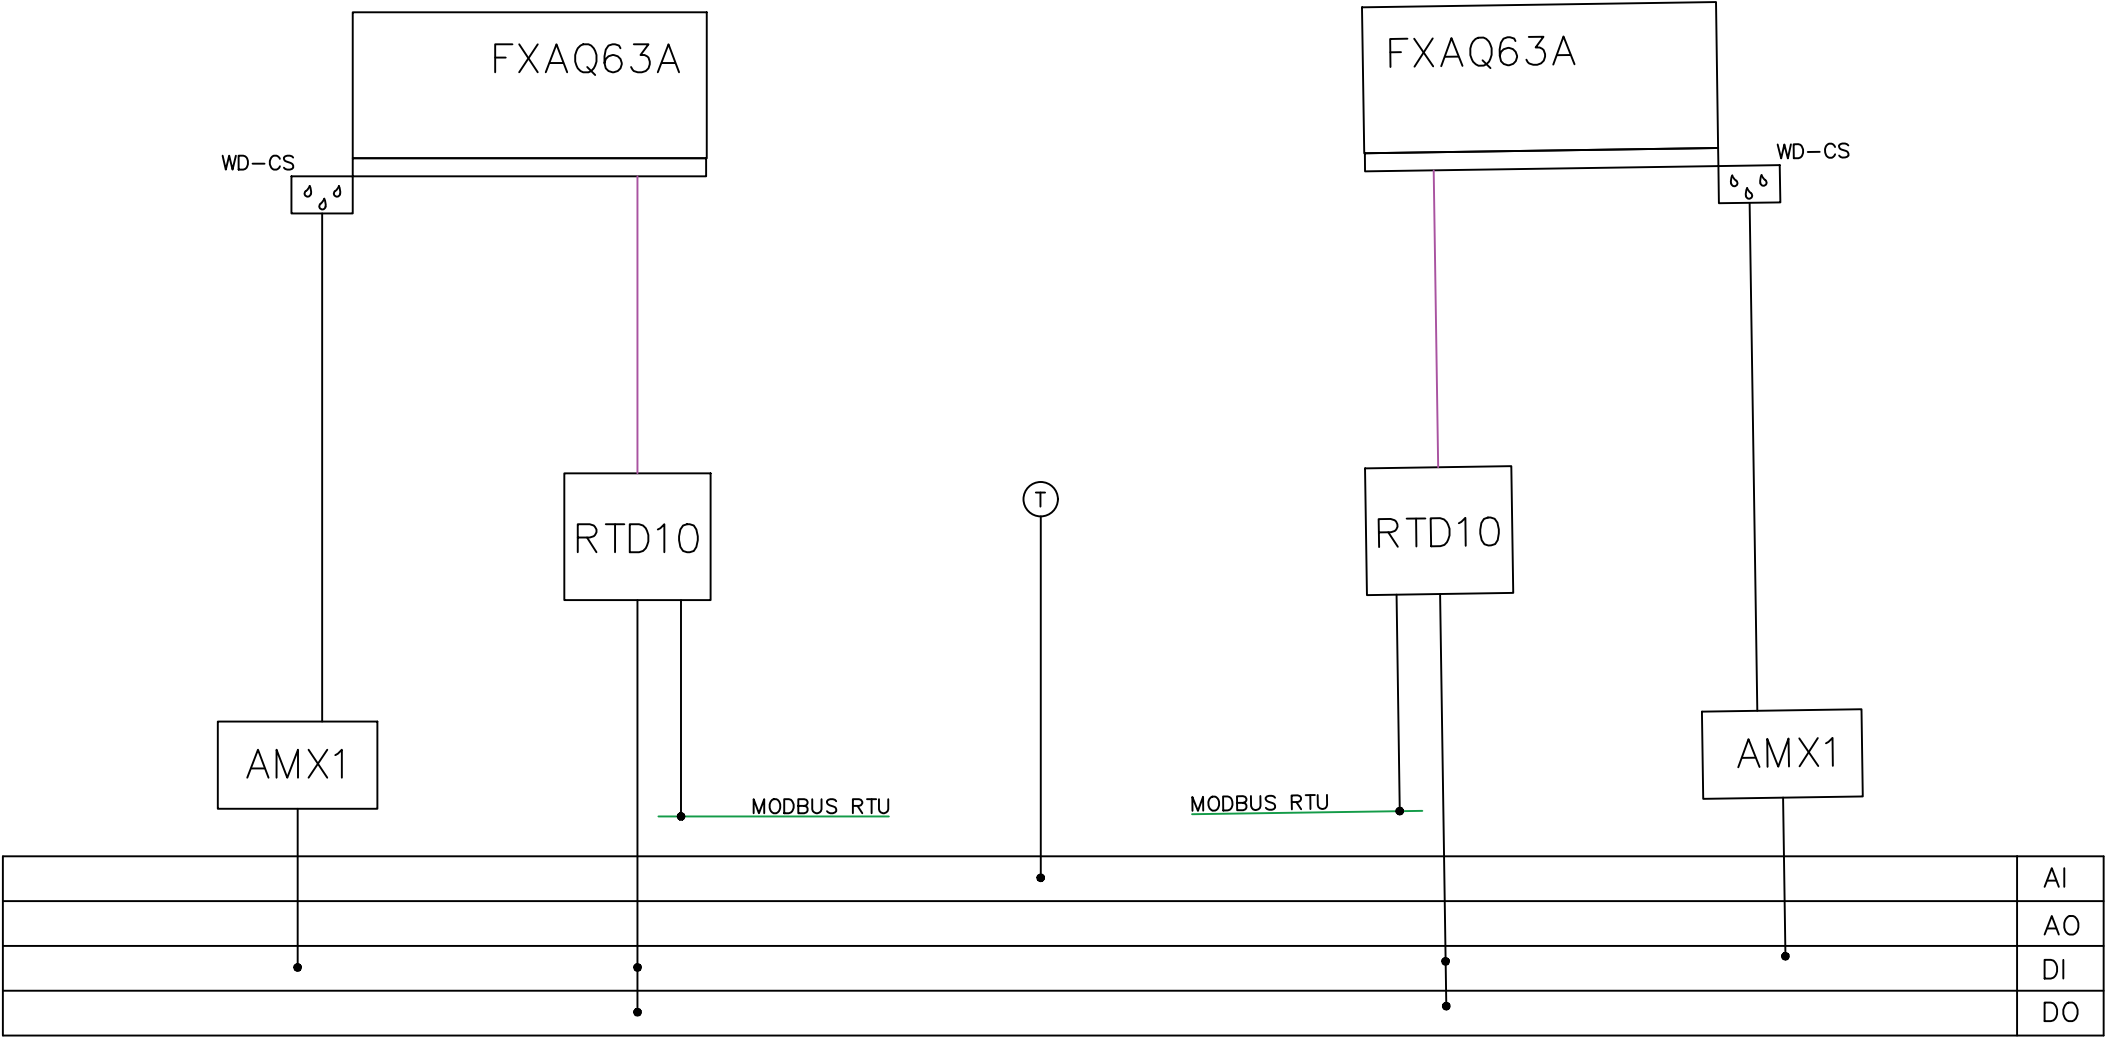

Rewizja:	Data:	Data :	06.2023
		Projektował :	R. Cieślak
			Nr 306–30030264




PNP INŻYNIERIA
ul. Wokalna 4
tel.:+48 22 405 45 15
www.pnpi.pl, biuro@pnpi.pl

SCHEMAT FUNKCJONALNY
INSTALACJI POM. SZAF KROSOWYCH

SĄD OKRĘGOWY WARSZAWA-PRAGA
w Warszawie , 04-051 Warszawa
ul. Poligonowa 3

Nazwa Rysunku
BMS_7_1019_SZAFY_KROS

03-DIN-4F4xP

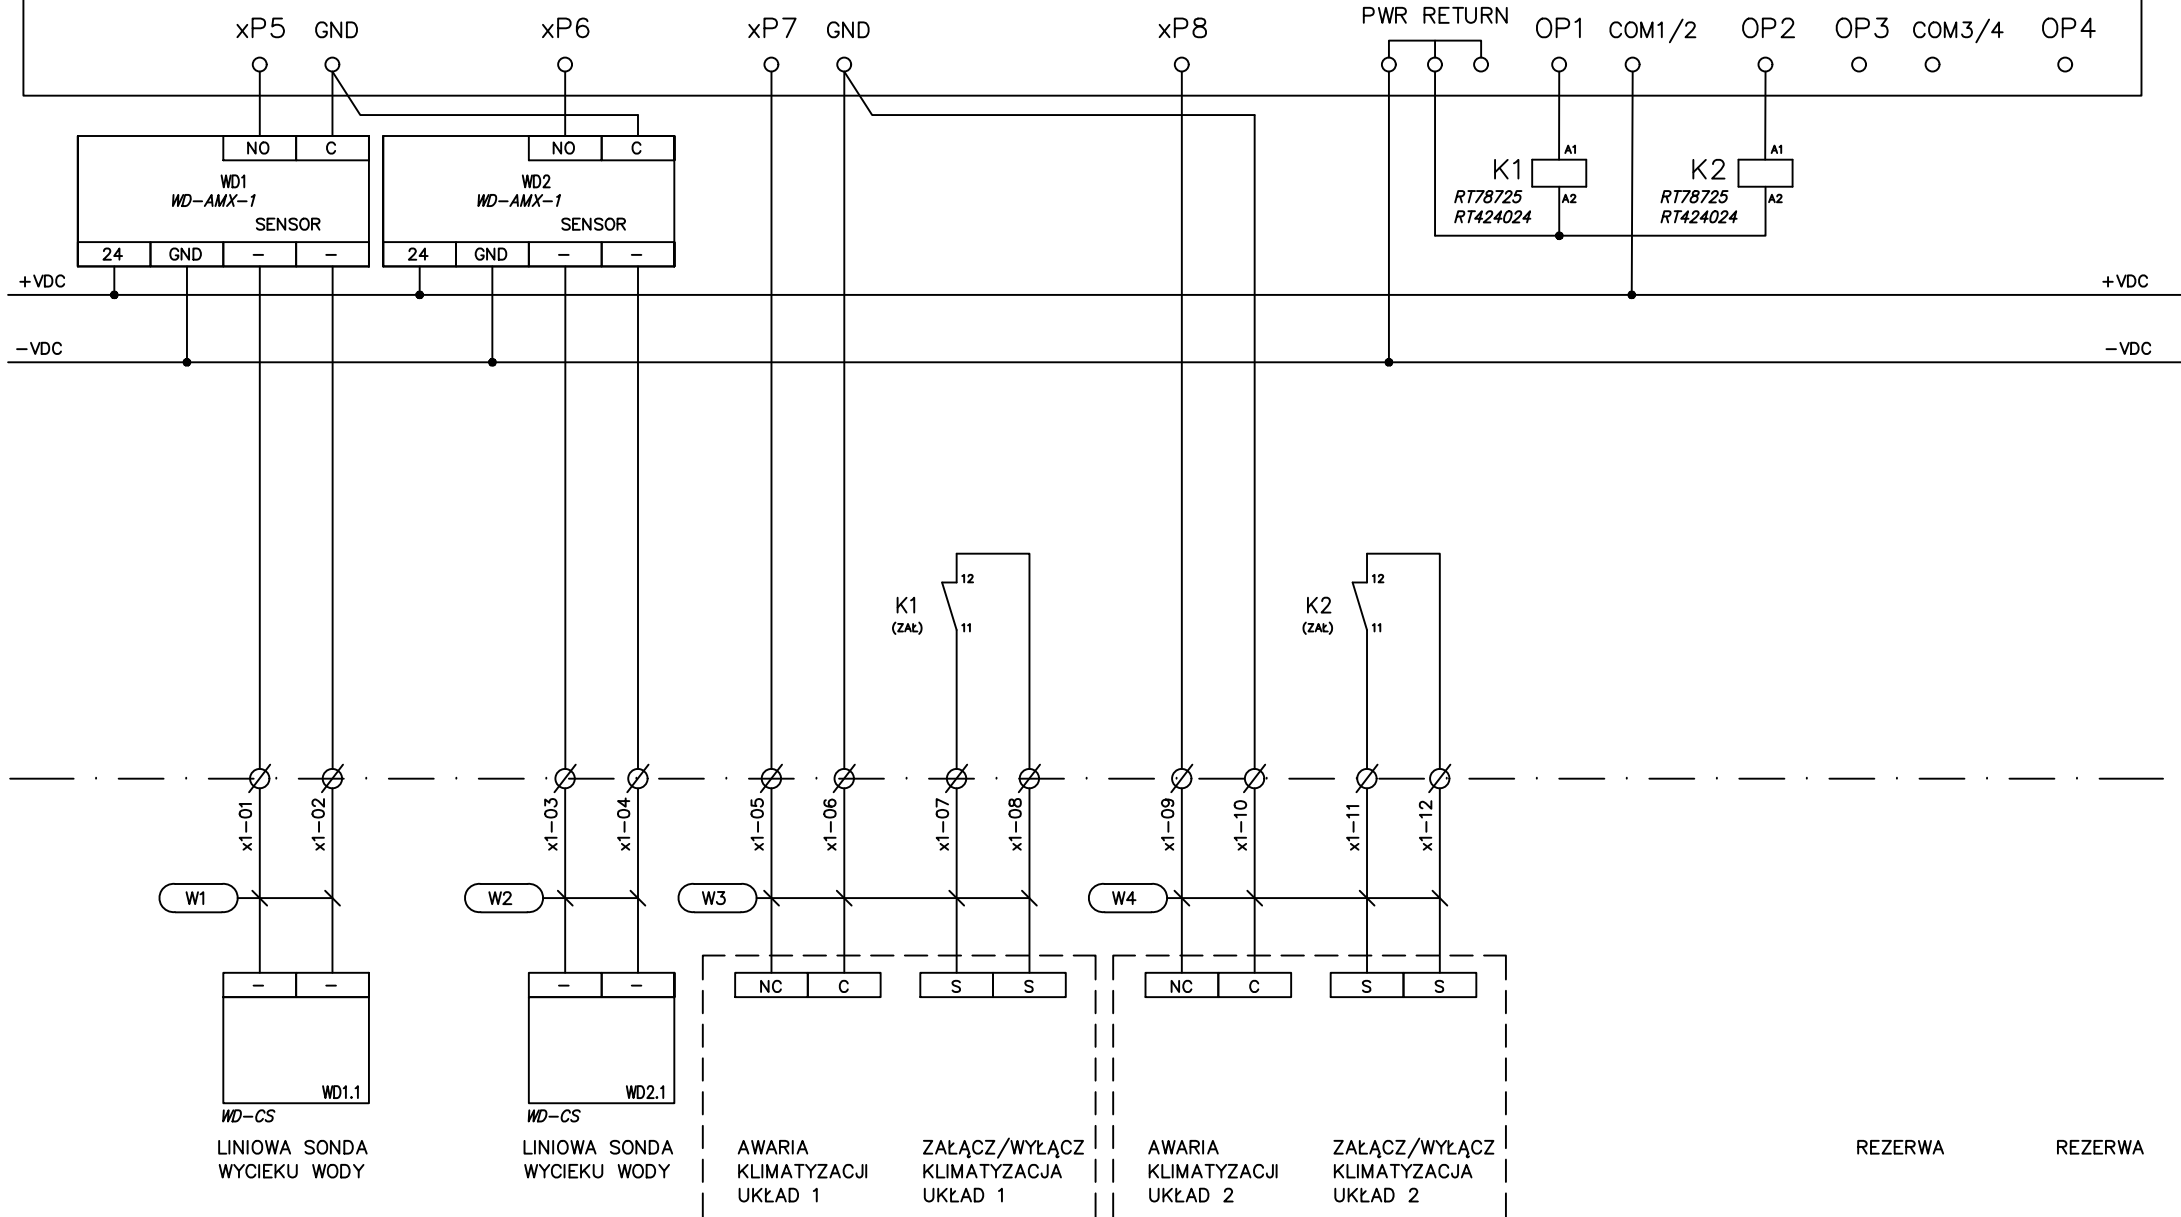

Rewizja:	Data:	Data :	06.2023
		Projektował :	R. Cieślak
			Nr 306-30030264




PNP INŻYNIERIA
ul. Wokalna 4
tel.: +48 22 405 45 15
www.pnpi.pl, biuro@pnpi.pl

SCHEMAT PODŁĄCZEŃ
STEROWNIKA

SĄD OKRĘGOWY WARSZAWA-PRAGA
w Warszawie, 04-051 Warszawa
ul. Poligonowa 3

Nazwa Rysunku
BMS_7_S_3001_03

POM.: 2028 – ETAP II

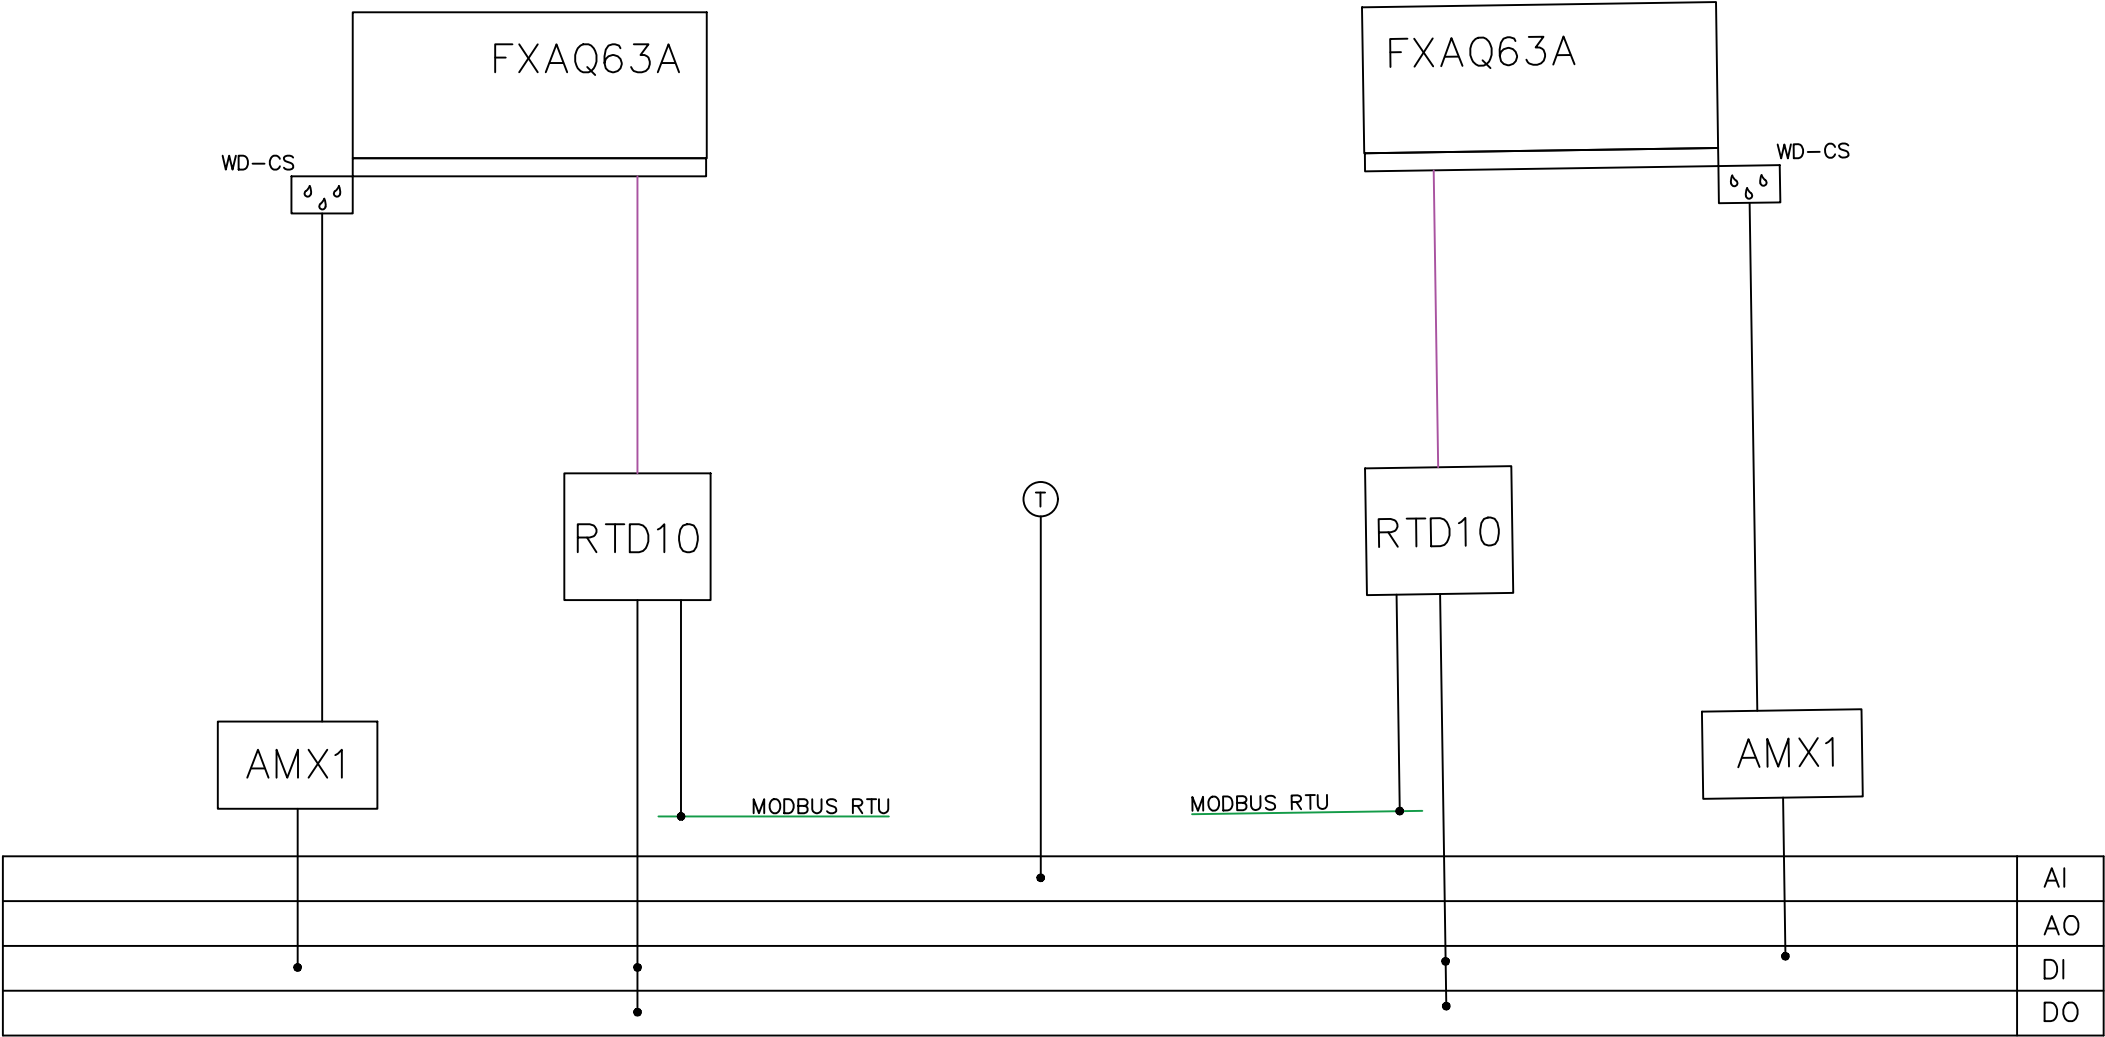

Rewizja:	Data:	Data :	06.2023
		Projektował :	R. Cieślak
			Nr 306-30030264




PNP INŻYNIERIA
ul. Wokalna 4
tel.:+48 22 405 45 15
www.pnpi.pl, biuro@pnpi.pl

SCHEMAT FUNKCJONALNY
INSTALACJI POM. SZAF KROSOWYCH

SĄD OKRĘGOWY WARSZAWA-PRAGA
w Warszawie , 04-051 Warszawa
ul. Poligonowa 3

Nazwa Rysunku
BMS_8_2028_SZAFY_KROS

03-DIN-4F4xP

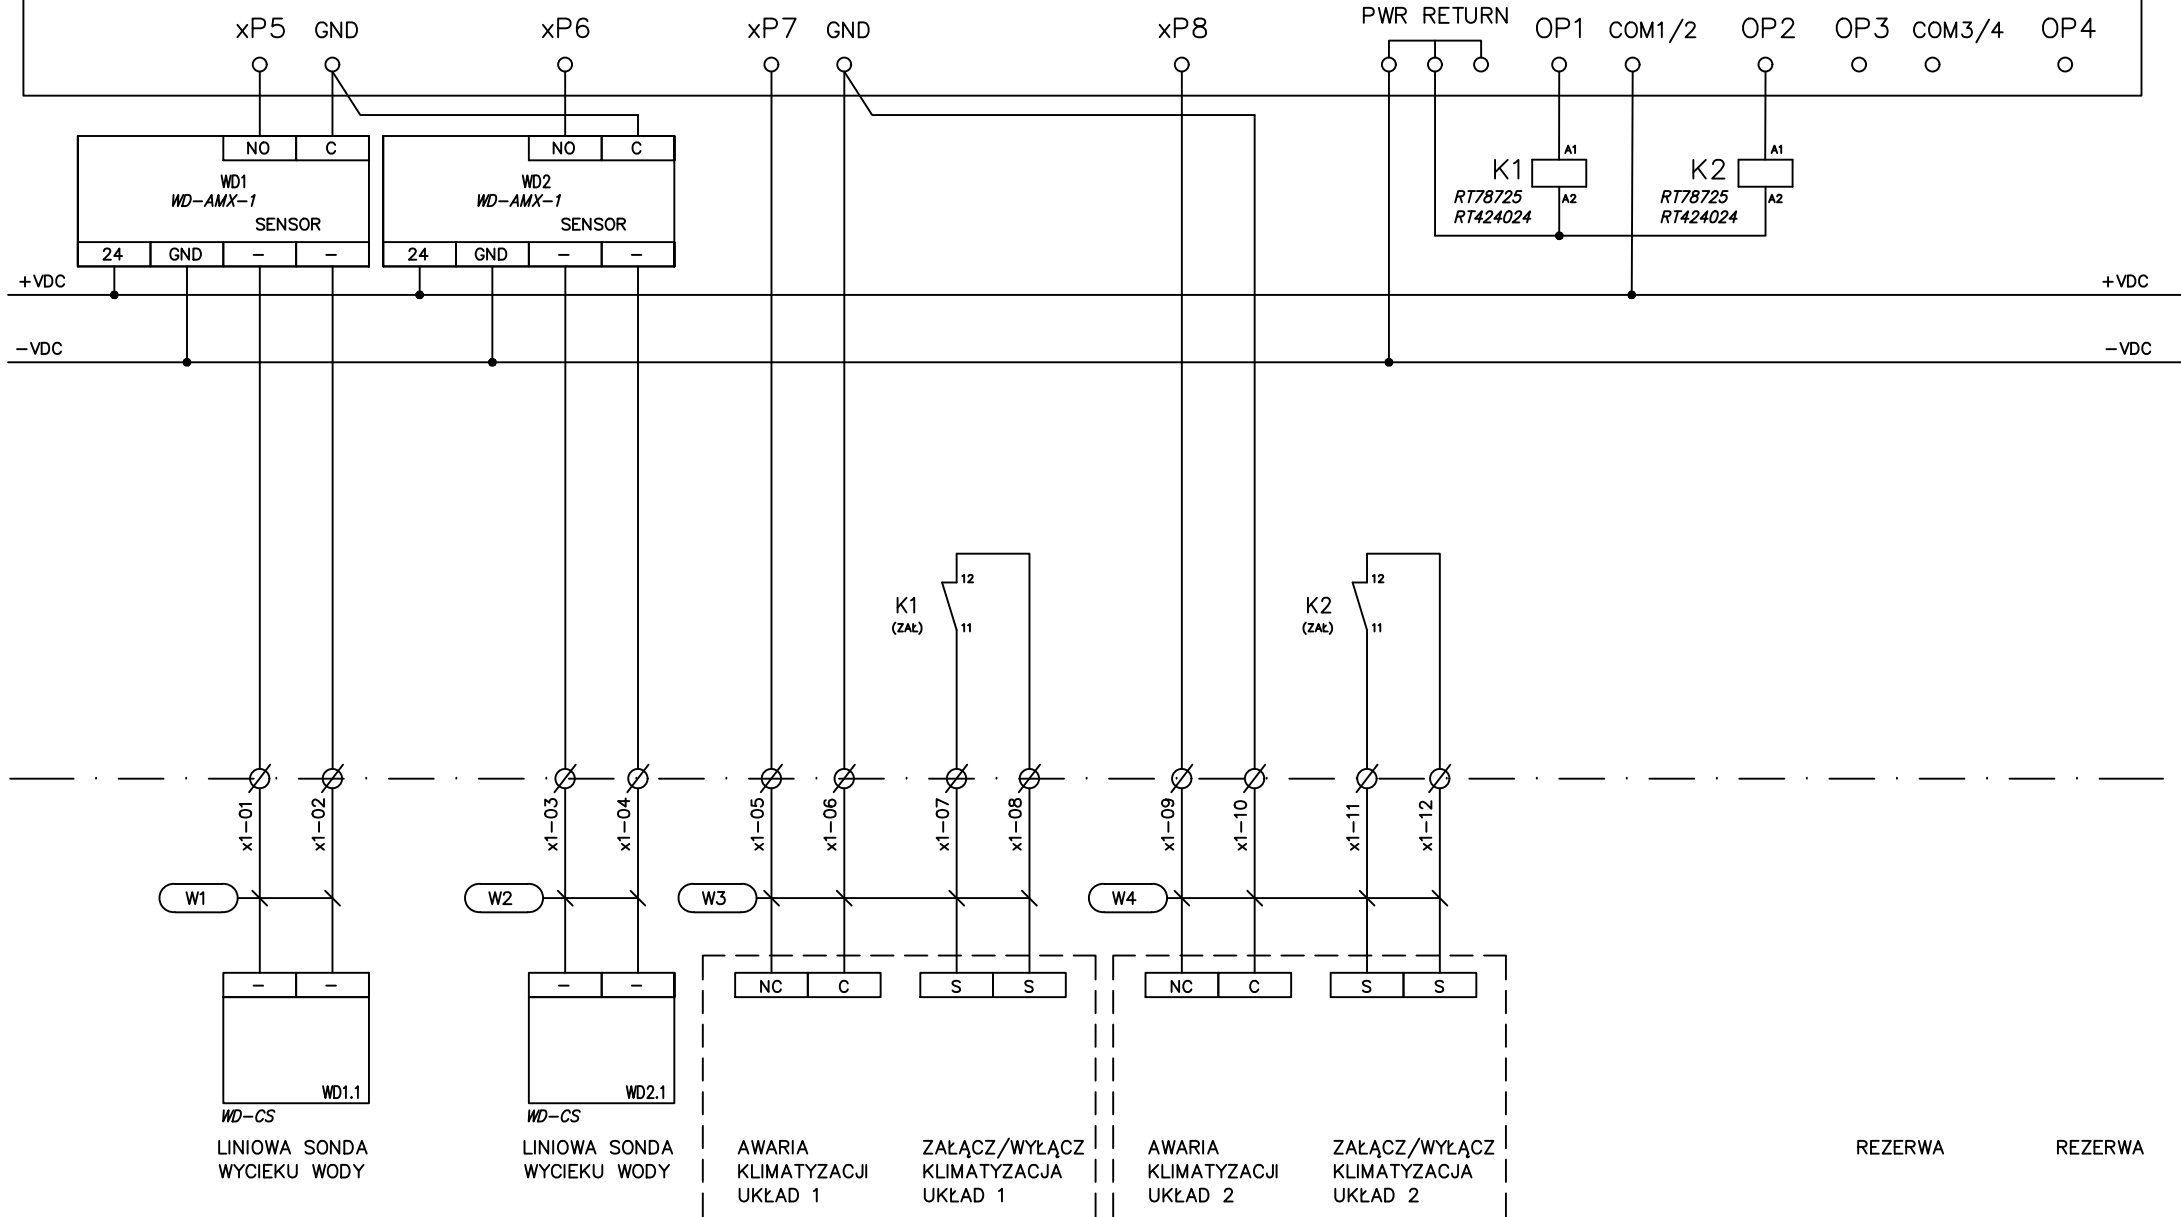

Rewizja:	Data:	Data :	06.2023
		Projektował :	R. Cieślak
			Nr 306-30030264




PNP INŻYNIERIA
ul. Wokalna 4
tel.: +48 22 405 45 15
www.pnpi.pl, biuro@pnpi.pl

SCHEMAT PODŁĄCZEŃ
STEROWNIKA

SĄD OKRĘGOWY WARSZAWA-PRAGA
w Warszawie, 04-051 Warszawa
ul. Poligonowa 3

Nazwa Rysunku
BMS_8_S_3001_03

POM.: 3028 – ETAP II

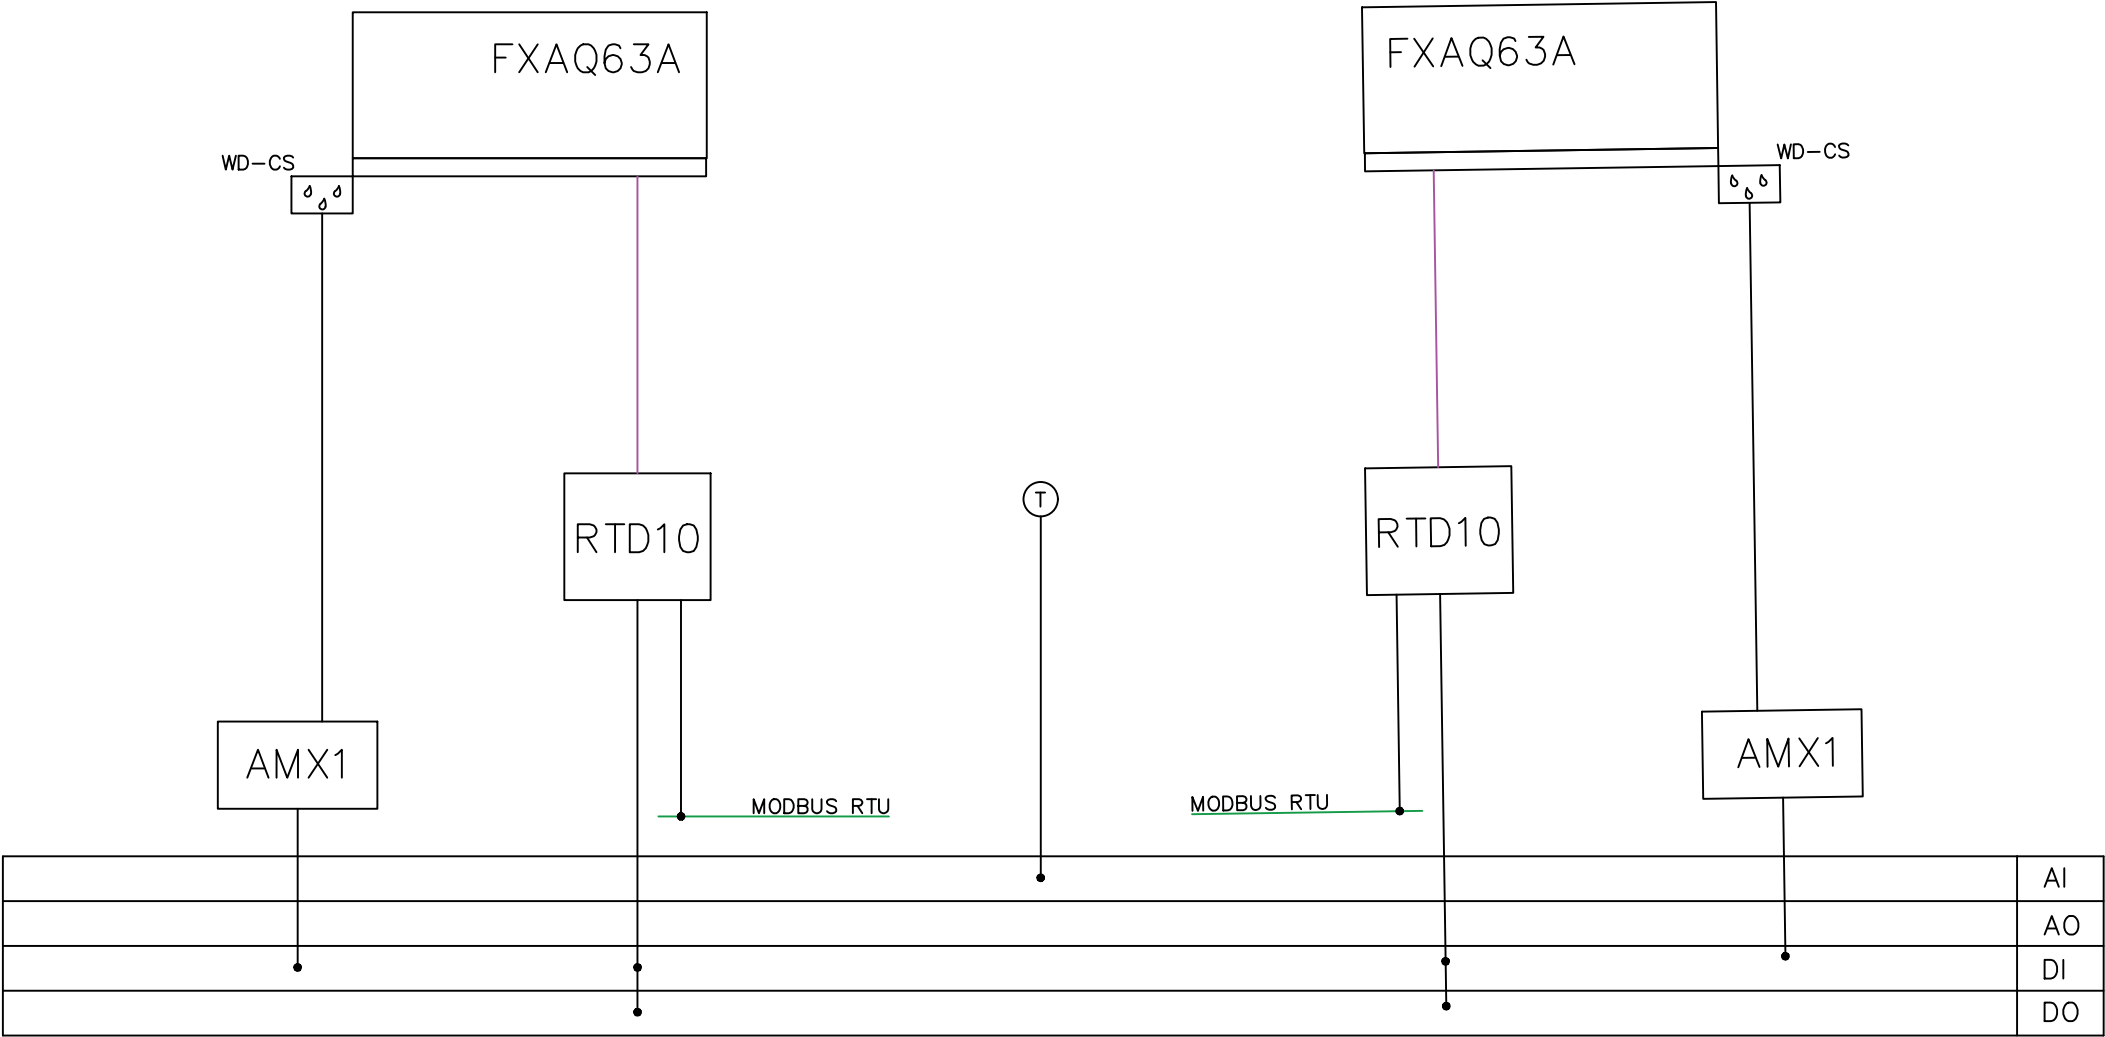

Rewizja:	Data:	Data :	06.2023
		Projektował :	R. Cieślak
			Nr 306-30030264




PNP INŻYNIERIA
ul. Wokalna 4
tel.:+48 22 405 45 15
www.pnpi.pl, biuro@pnpi.pl

SCHEMAT FUNKCJONALNY
INSTALACJI POM. SZAF KROSOWYCH


SĄD OKRĘGOWY WARSZAWA-PRAGA
w Warszawie , 04-051 Warszawa
ul. Poligonowa 3

Nazwa Rysunku
BMS_9_3028_SZAFY_KROS

03-DIN-4F4xP

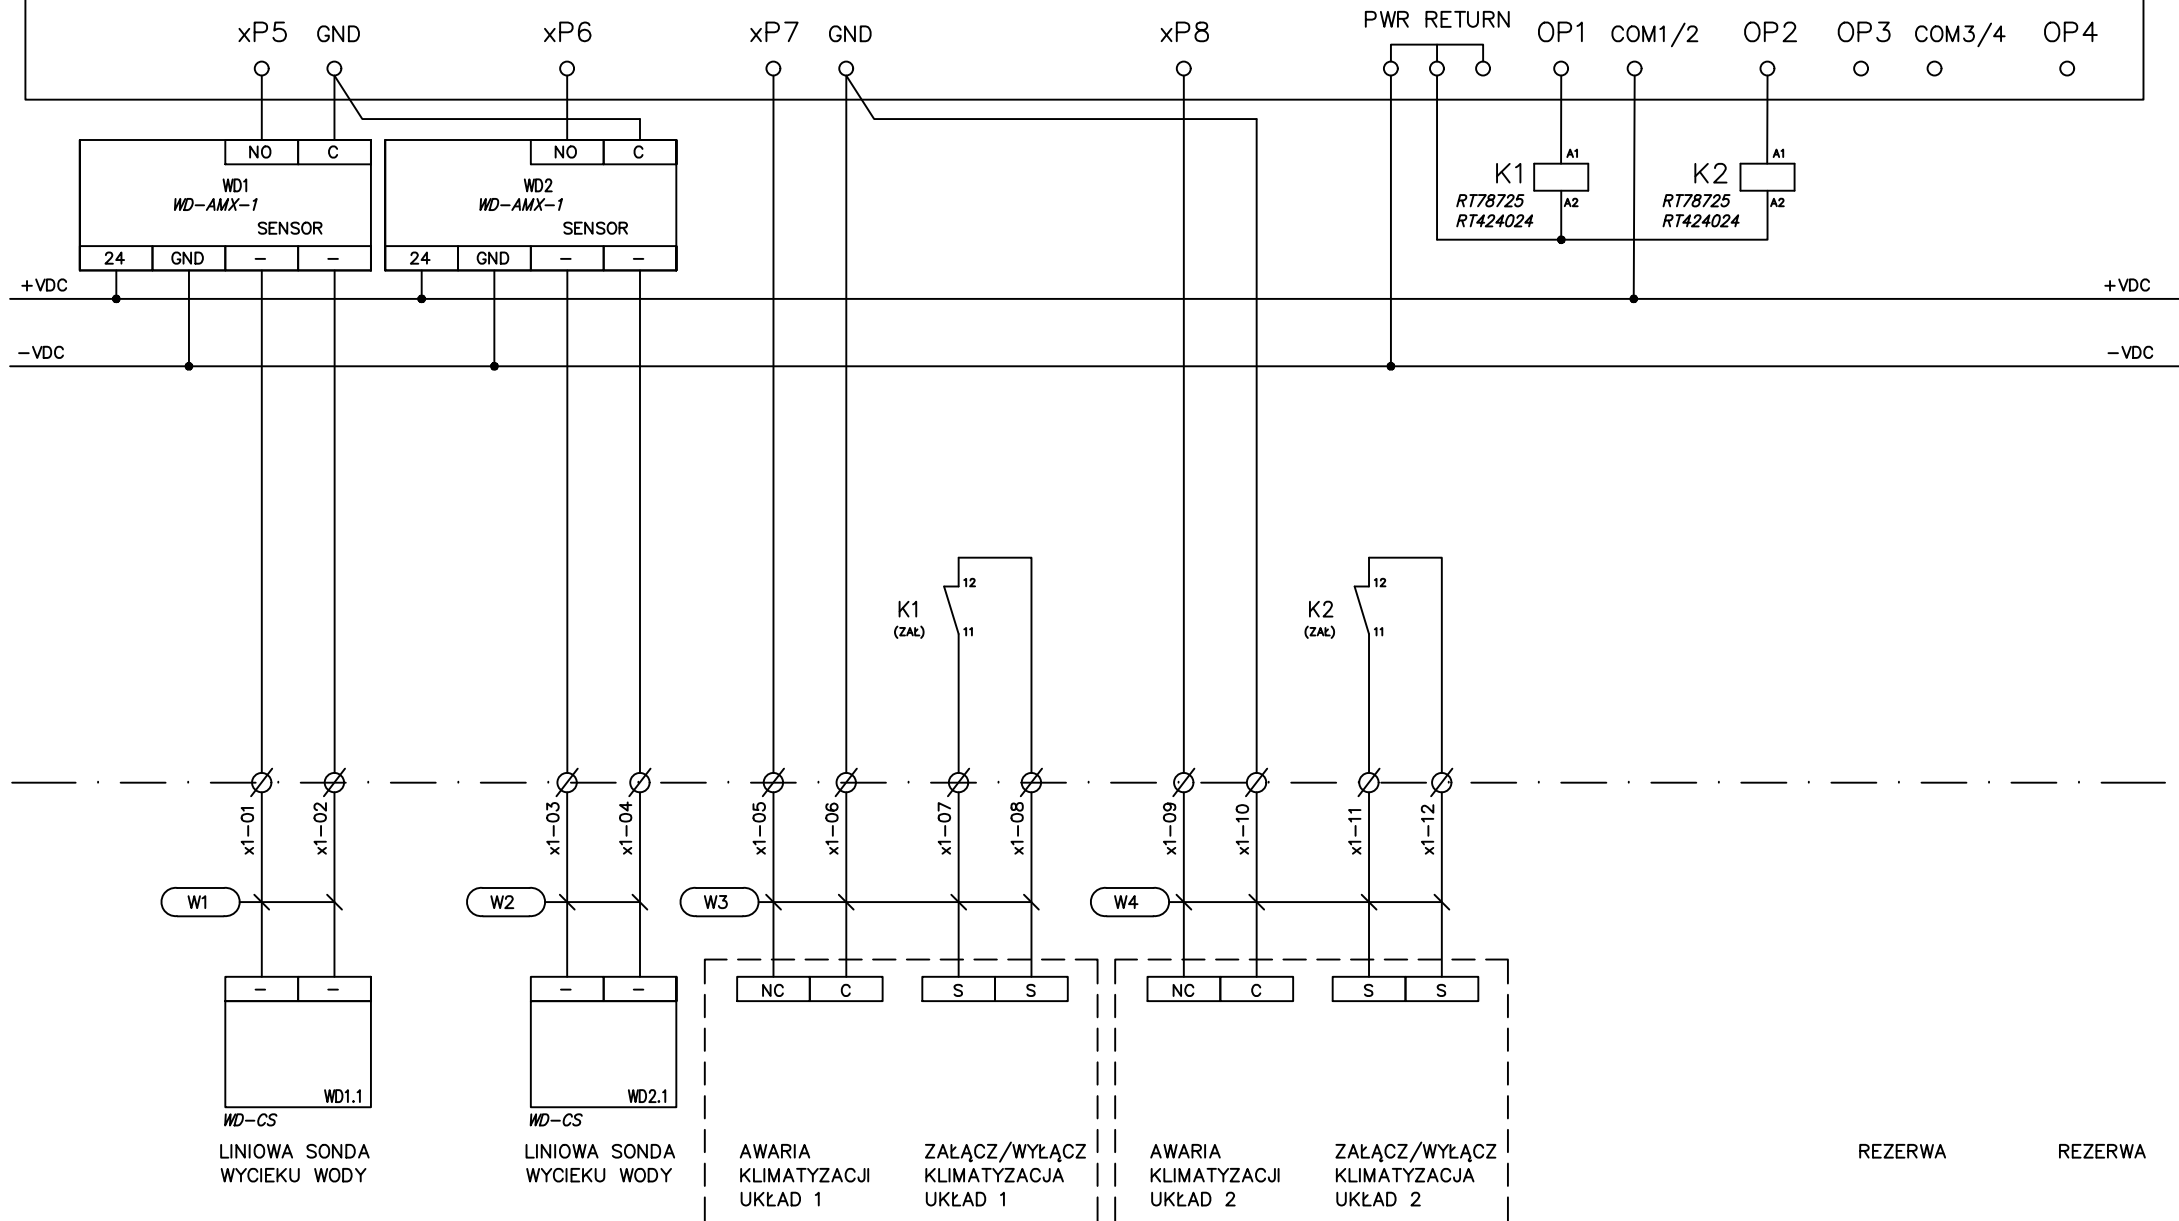

POM.: 4029 – ETAP II

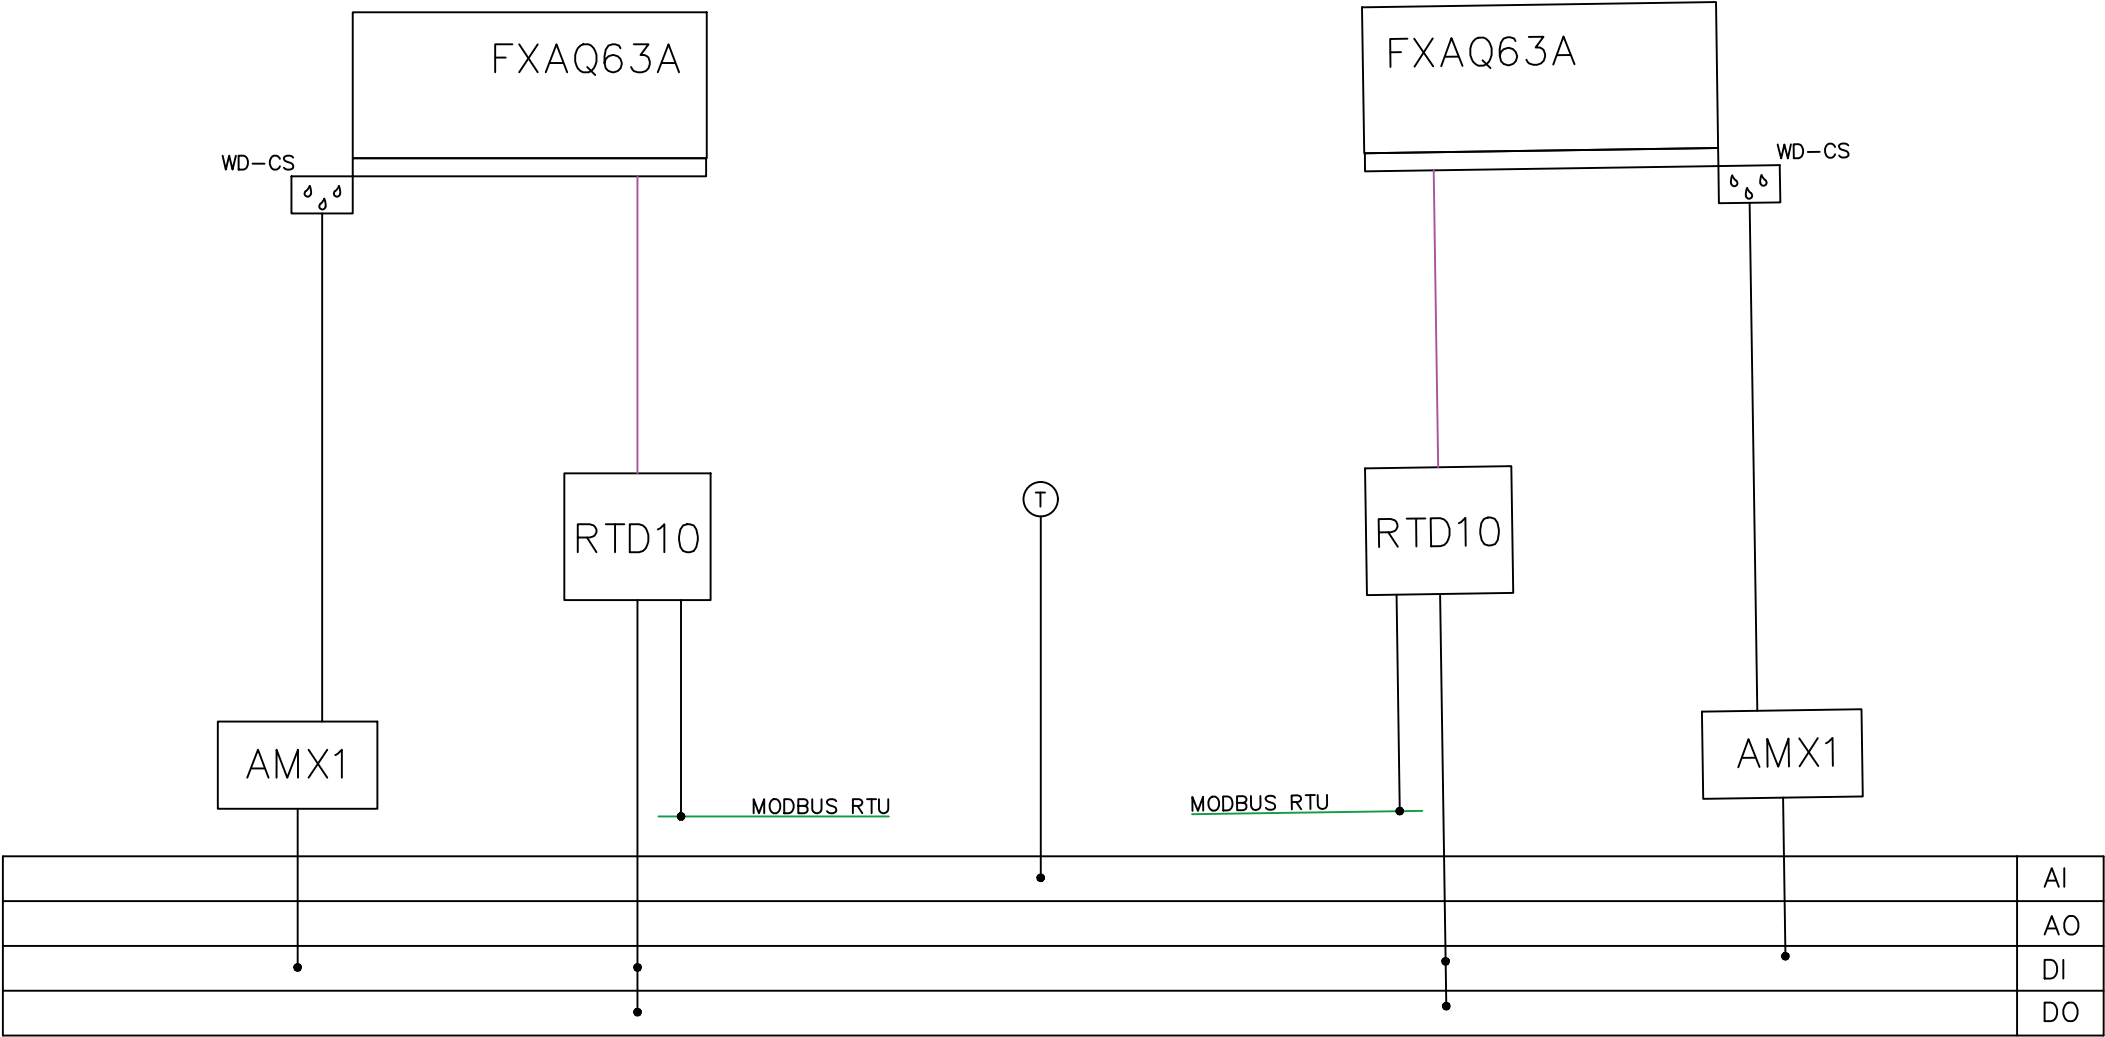

Rewizja:	Data:	Data :	06.2023
		Projektował :	R. Cieślak
			Nr 306-30030264




PNP INŻYNIERIA
ul. Wokalna 4
tel.:+48 22 405 45 15
www.pnpi.pl, biuro@pnpi.pl

SCHEMAT FUNKCJONALNY
INSTALACJI POM. SZAF KROSOWYCH

SĄD OKRĘGOWY WARSZAWA-PRAGA
w Warszawie , 04-051 Warszawa
ul. Poligonowa 3

Nazwa Rysunku
BMS_10_4029_SZAFY_KROS

03-DIN-4F4xP

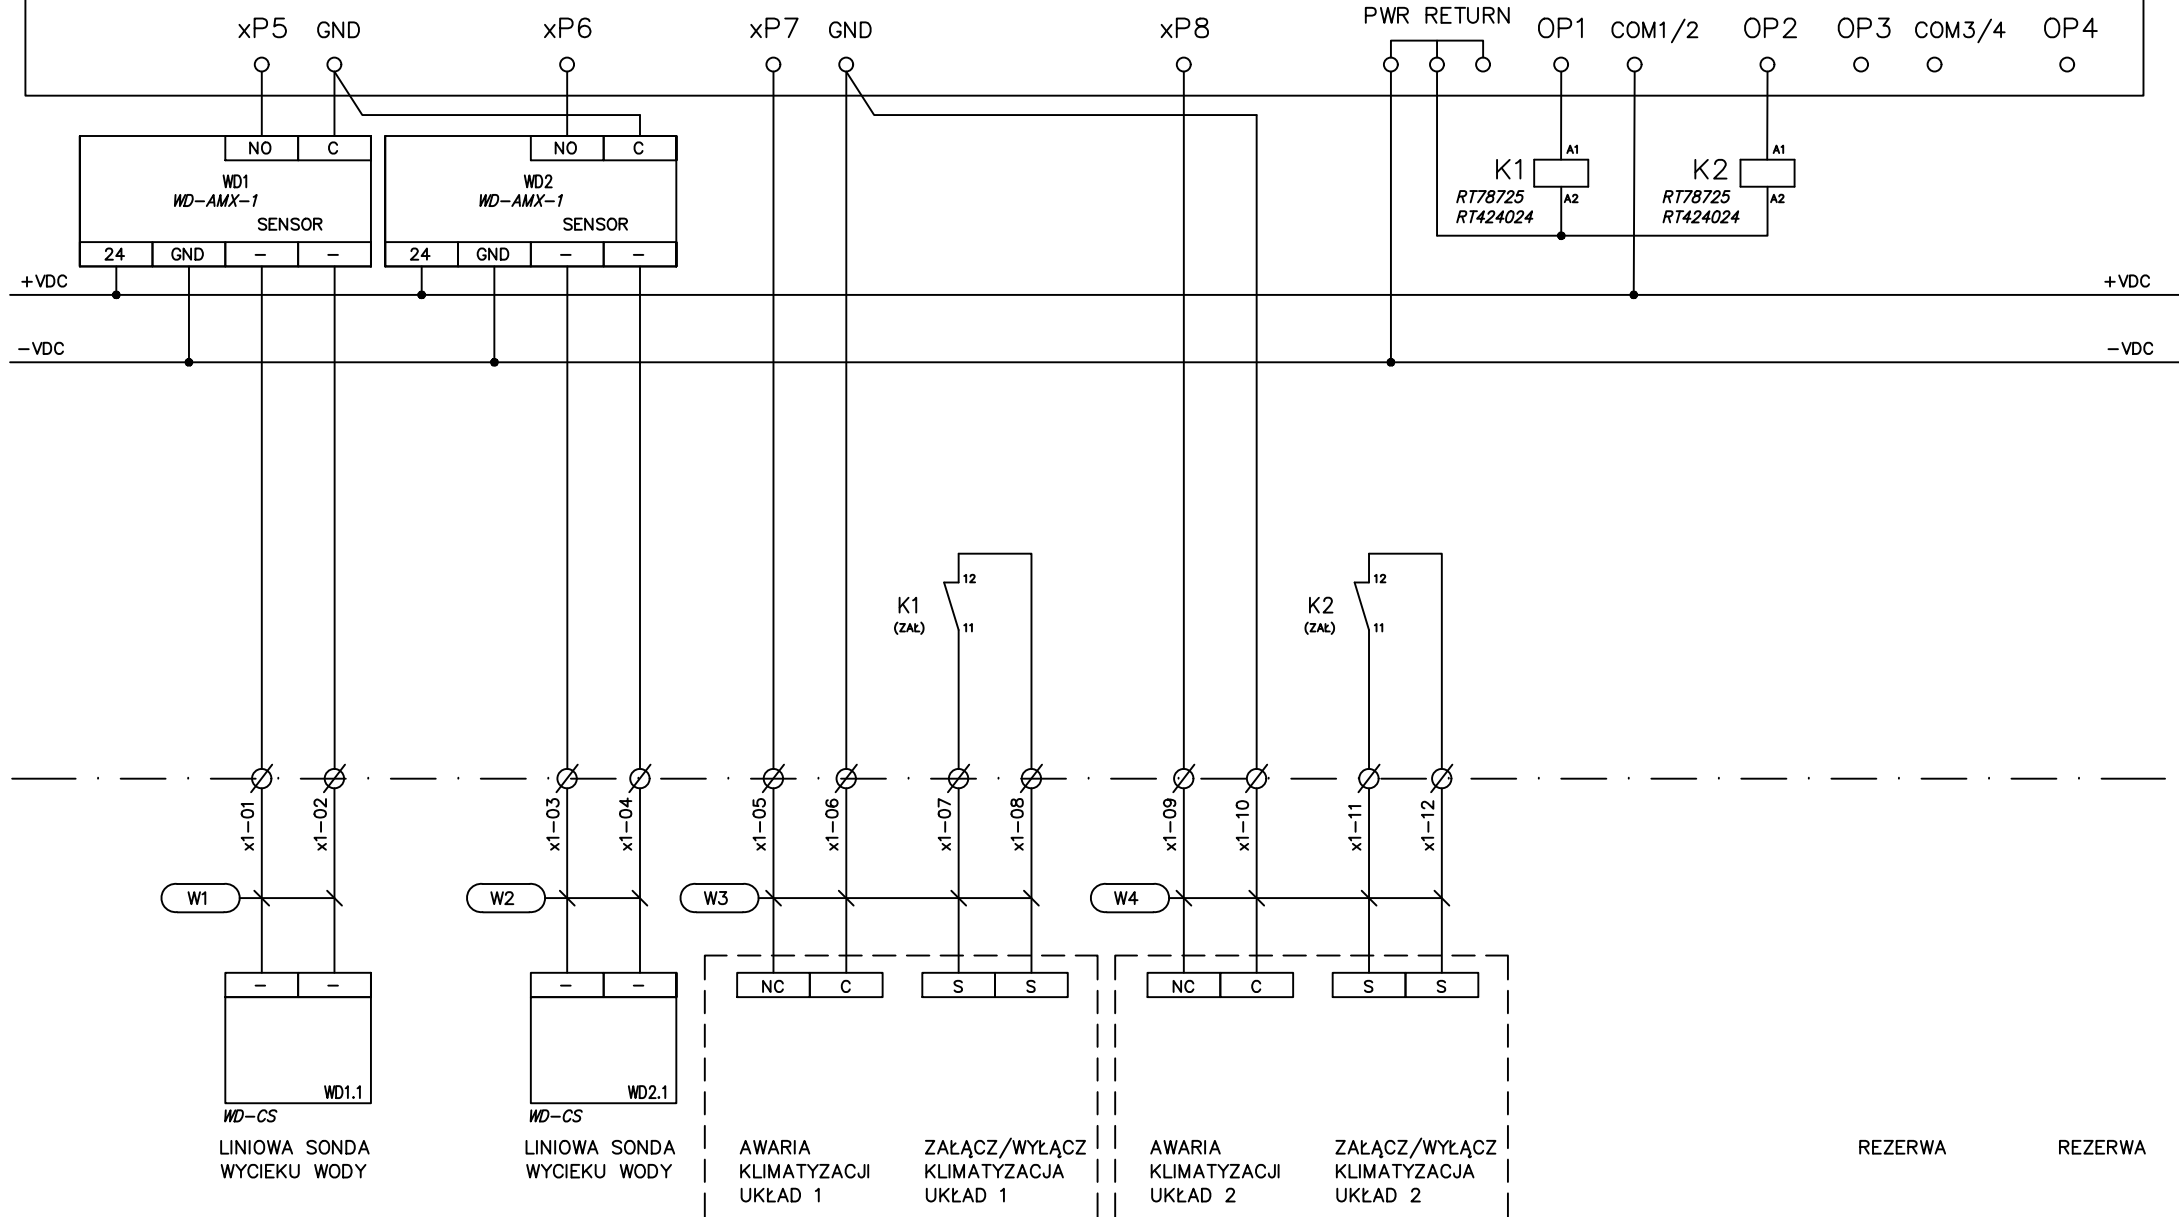

Rewizja:	Data:	Data :	06.2023
		Projektował :	R. Cieślak
			Nr 306-30030264




PNP INŻYNIERIA
ul. Wokalna 4
tel.: +48 22 405 45 15
www.pnpi.pl, biuro@pnpi.pl

SCHEMAT PODŁĄCZEŃ
STEROWNIKA


SĄD OKRĘGOWY WARSZAWA-PRAGA
w Warszawie, 04-051 Warszawa
ul. Poligonowa 3

Nazwa Rysunku
BMS_10_S_3001_03

POM.: G051 – ETAP III

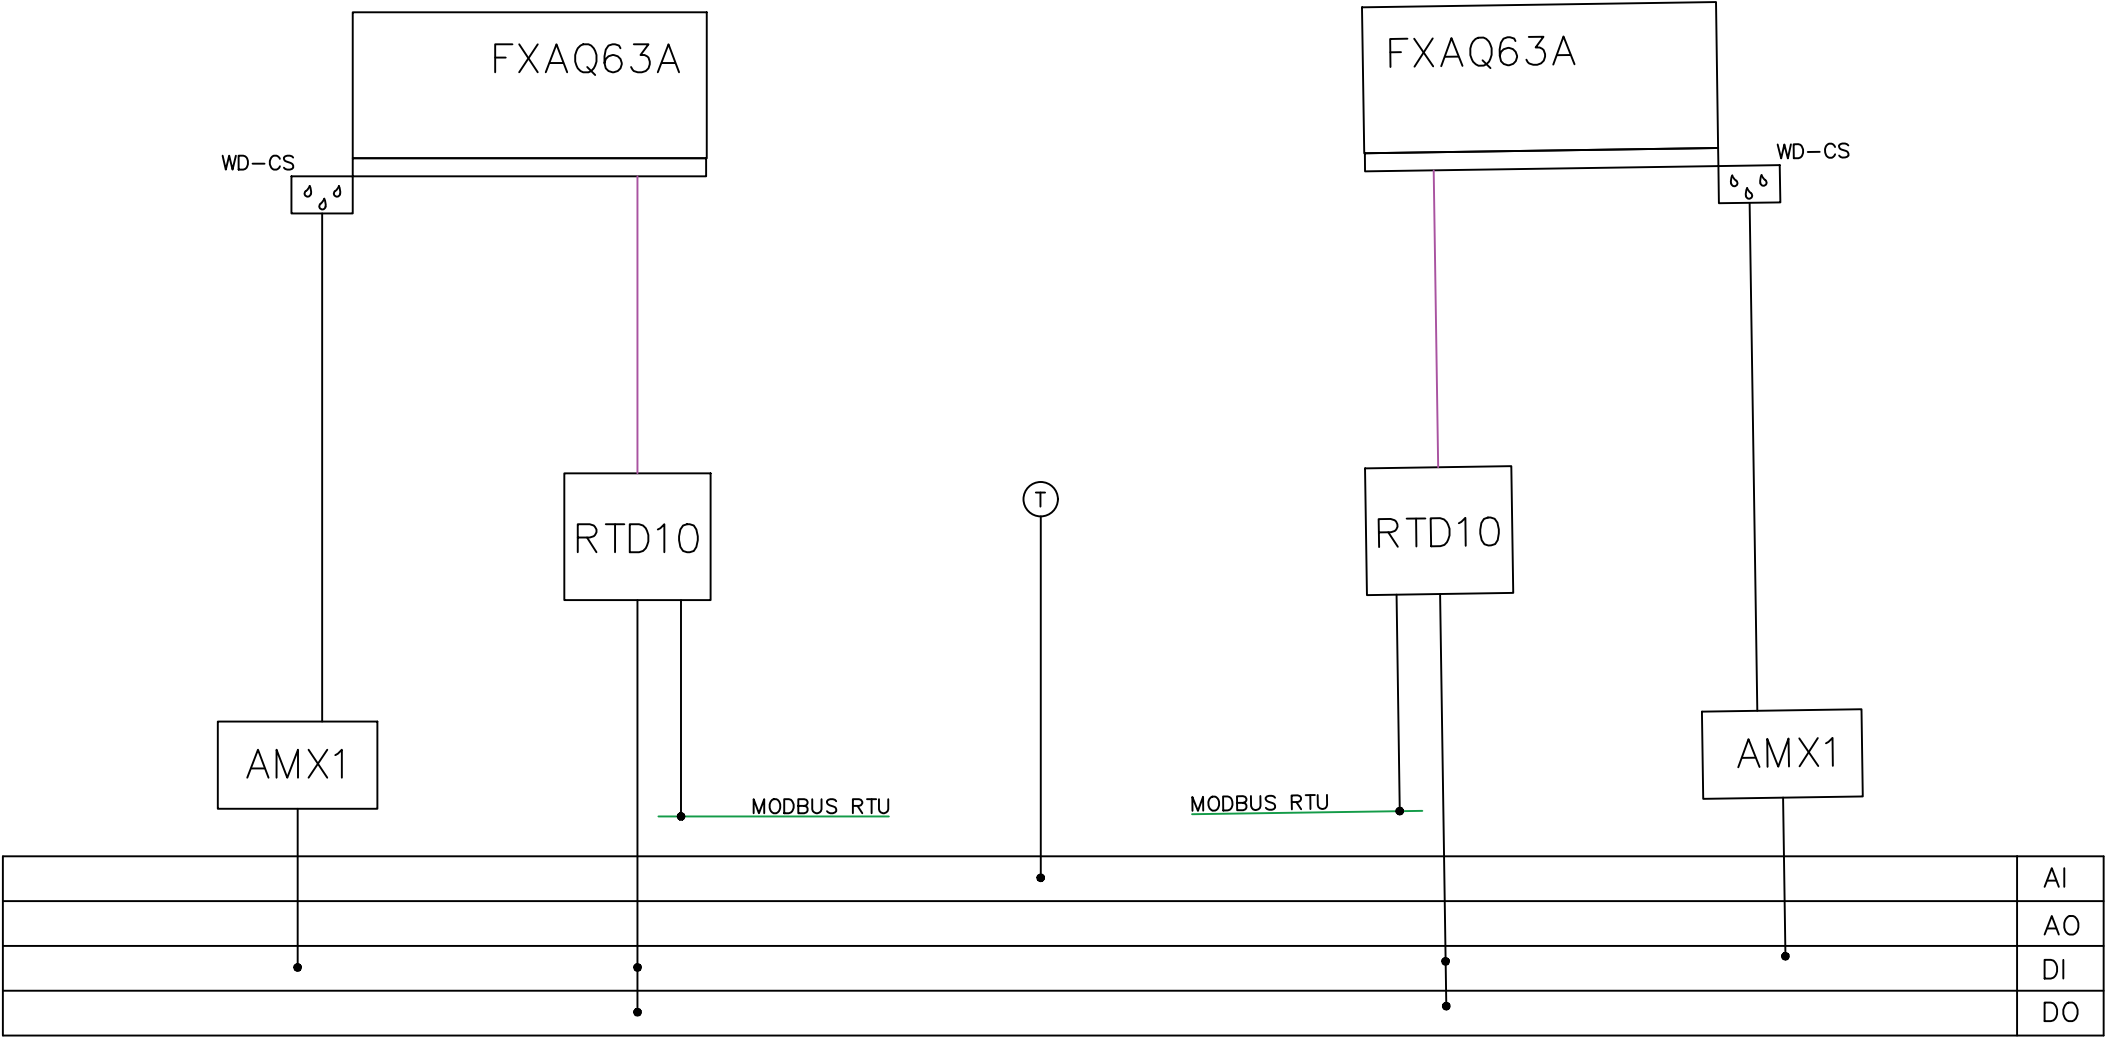

03-DIN-4F4xP

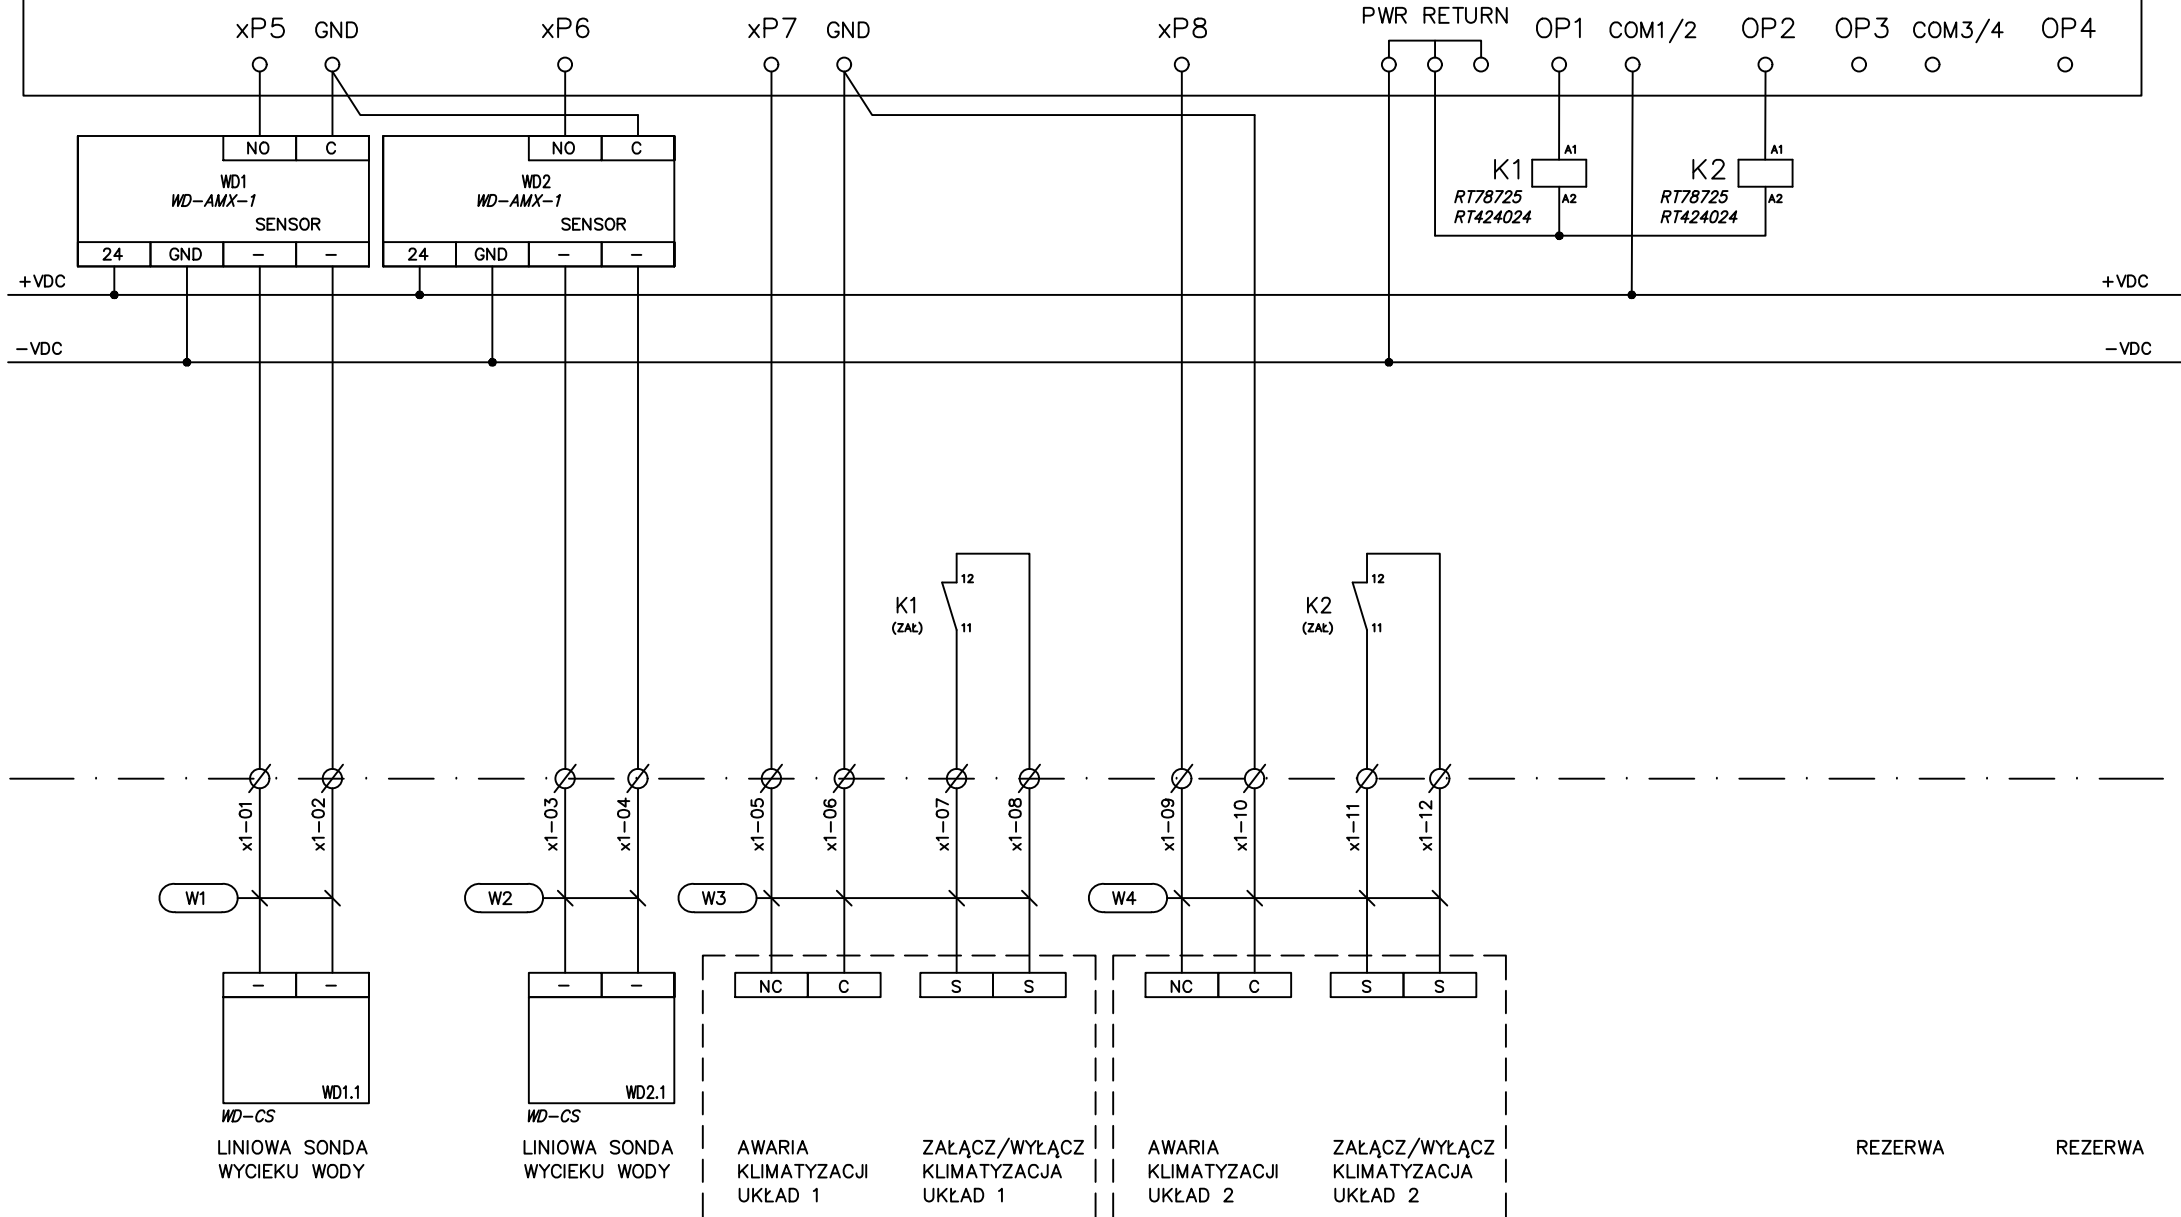

Rewizja:	Data:	Data :	06.2023
		Projektował :	R. Cieślak
			Nr 306-30030264




PNP INŻYNIERIA
ul. Wokalna 4
tel.: +48 22 405 45 15
www.pnpi.pl, biuro@pnpi.pl

SCHEMAT PODŁĄCZEŃ
STEROWNIKA

SĄD OKRĘGOWY WARSZAWA-PRAGA
w Warszawie, 04-051 Warszawa
ul. Poligonowa 3

Nazwa Rysunku
BMS_11_S_3001_03

POM.: 1059 – ETAP III

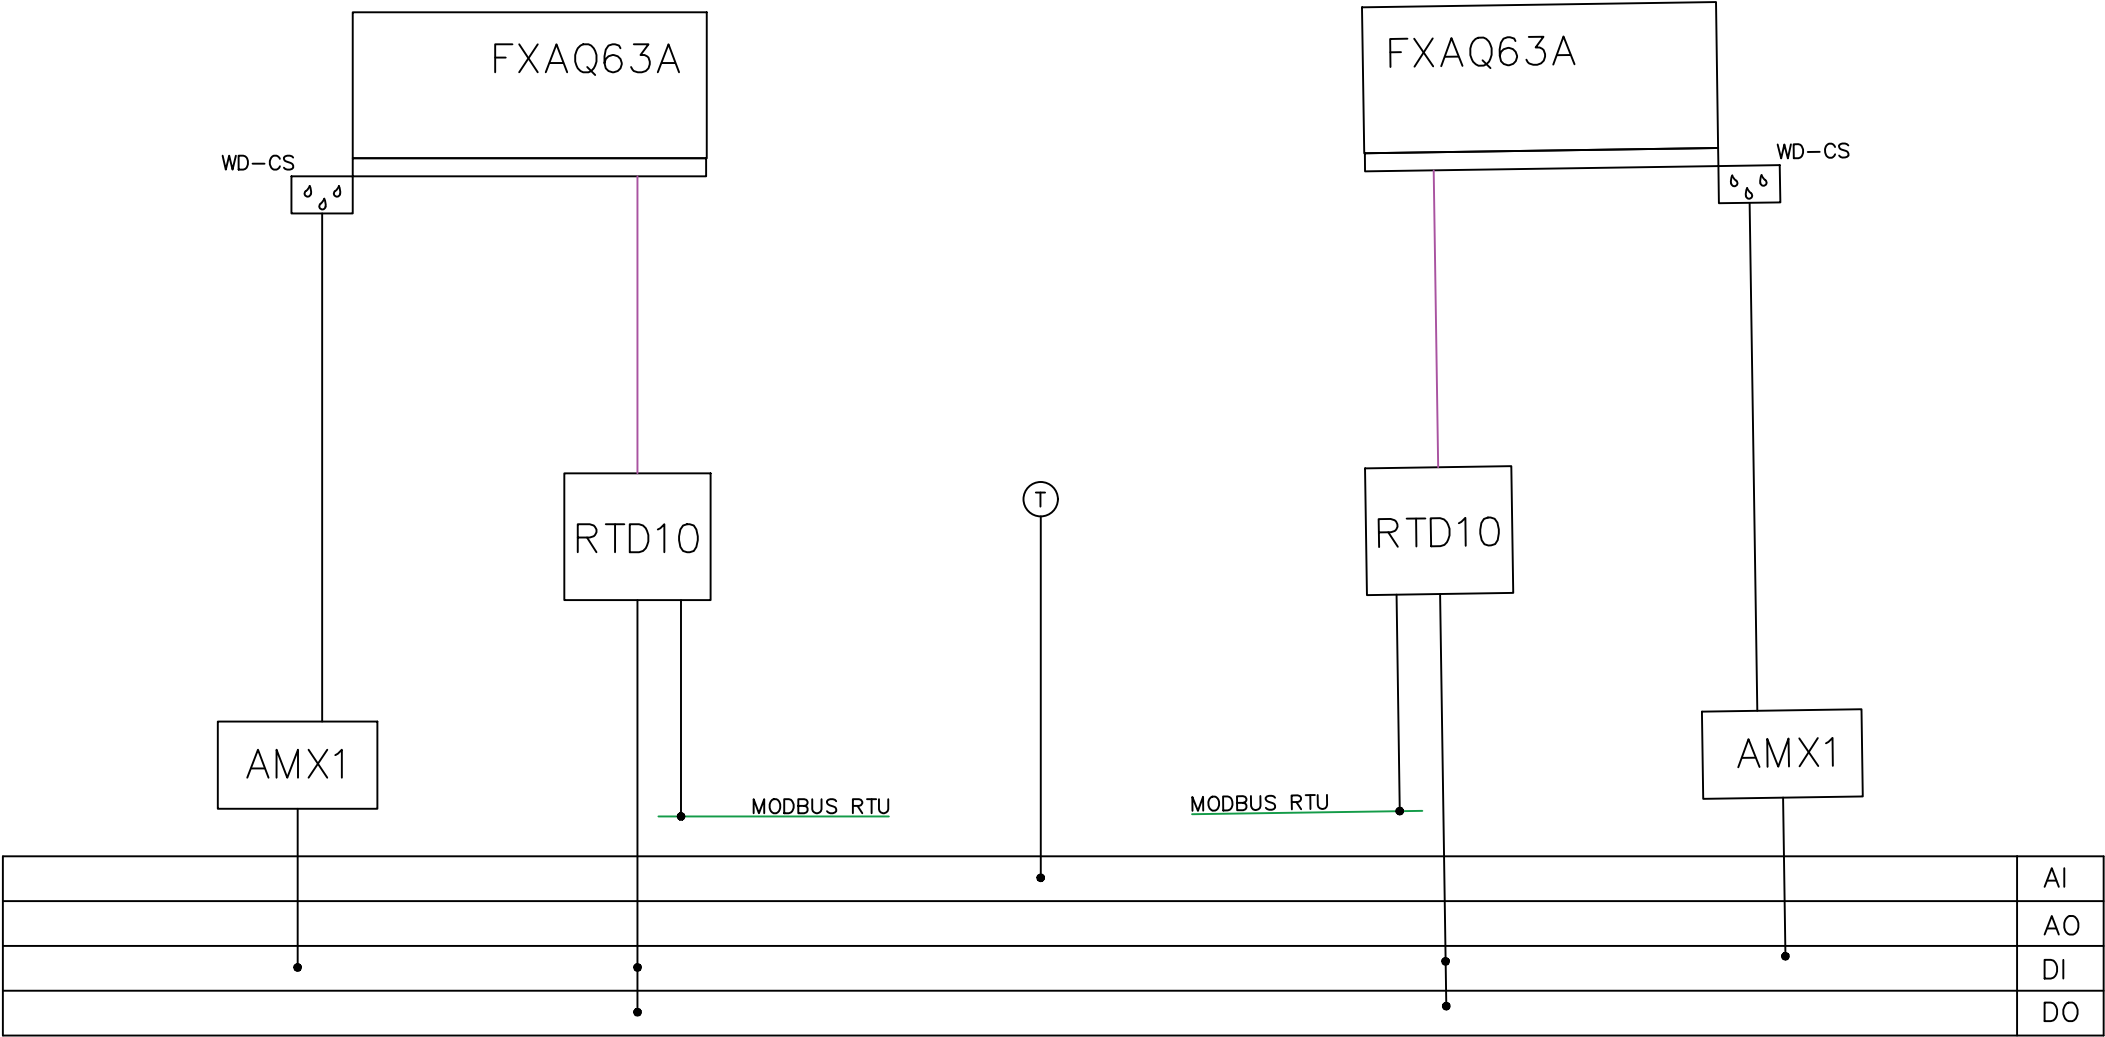

Rewizja:	Data:	Data :	06.2023
		Projektował :	R. Cieślak
			Nr 306-30030264




PNP INŻYNIERIA
ul. Wokalna 4
tel.: +48 22 405 45 15
www.pnpi.pl, biuro@pnpi.pl

SCHEMAT FUNKCJONALNY
INSTALACJI POM. SZAF KROSOWYCH

SĄD OKRĘGOWY WARSZAWA-PRAGA
w Warszawie, 04-051 Warszawa
ul. Poligonowa 3

Nazwa Rysunku
BMS_12_1059_SZAFY_KROS

03-DIN-4F4xP

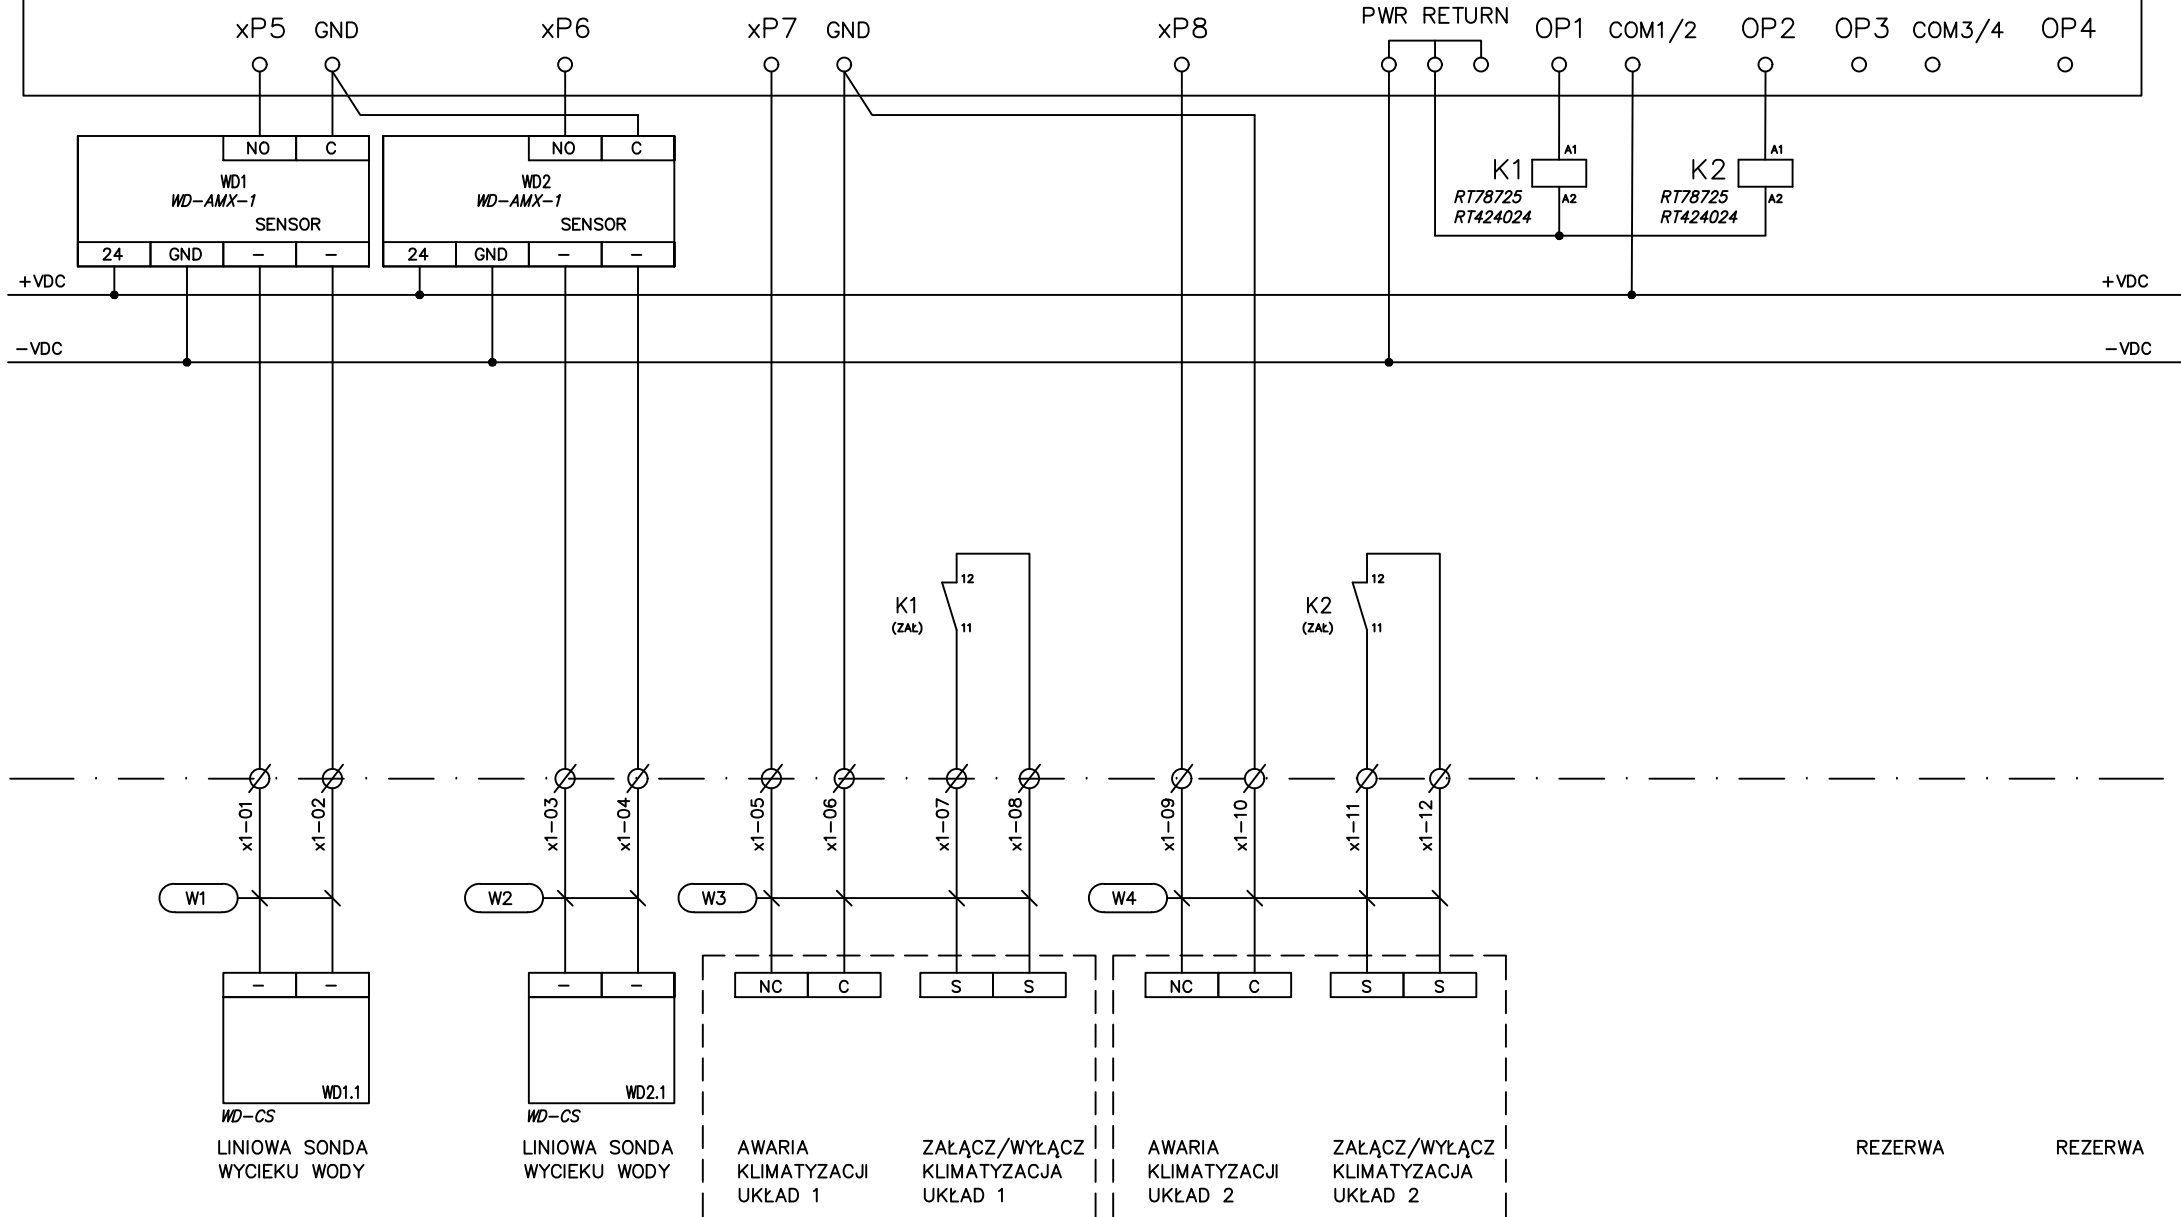

WD-CS

LINIOWA SONDA
WYCIEKU WODY

WD-CS

LINIOWA SONDA
WYCIEKU WODY

AWARIA
KLIMATYZACJI
UKŁAD 1

ZAŁĄCZ/WYŁĄCZ
KLIMATYZACJA
UKŁAD 1

AWARIA
KLIMATYZACJI
UKŁAD 2

ZAŁĄCZ/WYŁĄCZ
KLIMATYZACJA
UKŁAD 2

REZERWA

REZERWA

Rewizja:	Data:	Data :	06.2023
		Projektował :	R. Cieślak
			Nr 306-30030264

PNP
INŻYNIERIA


PNP INŻYNIERIA
ul. Wokalna 4
tel.: +48 22 405 45 15
www.pnpi.pl, biuro@pnpi.pl

SCHEMAT PODŁĄCZEŃ
STEROWNIKA

SĄD OKRĘGOWY WARSZAWA-PRAGA
w Warszawie, 04-051 Warszawa
ul. Poligonowa 3

Nazwa Rysunku
BMS_12_S_3001_03

POM.: 2069 – ETAP III

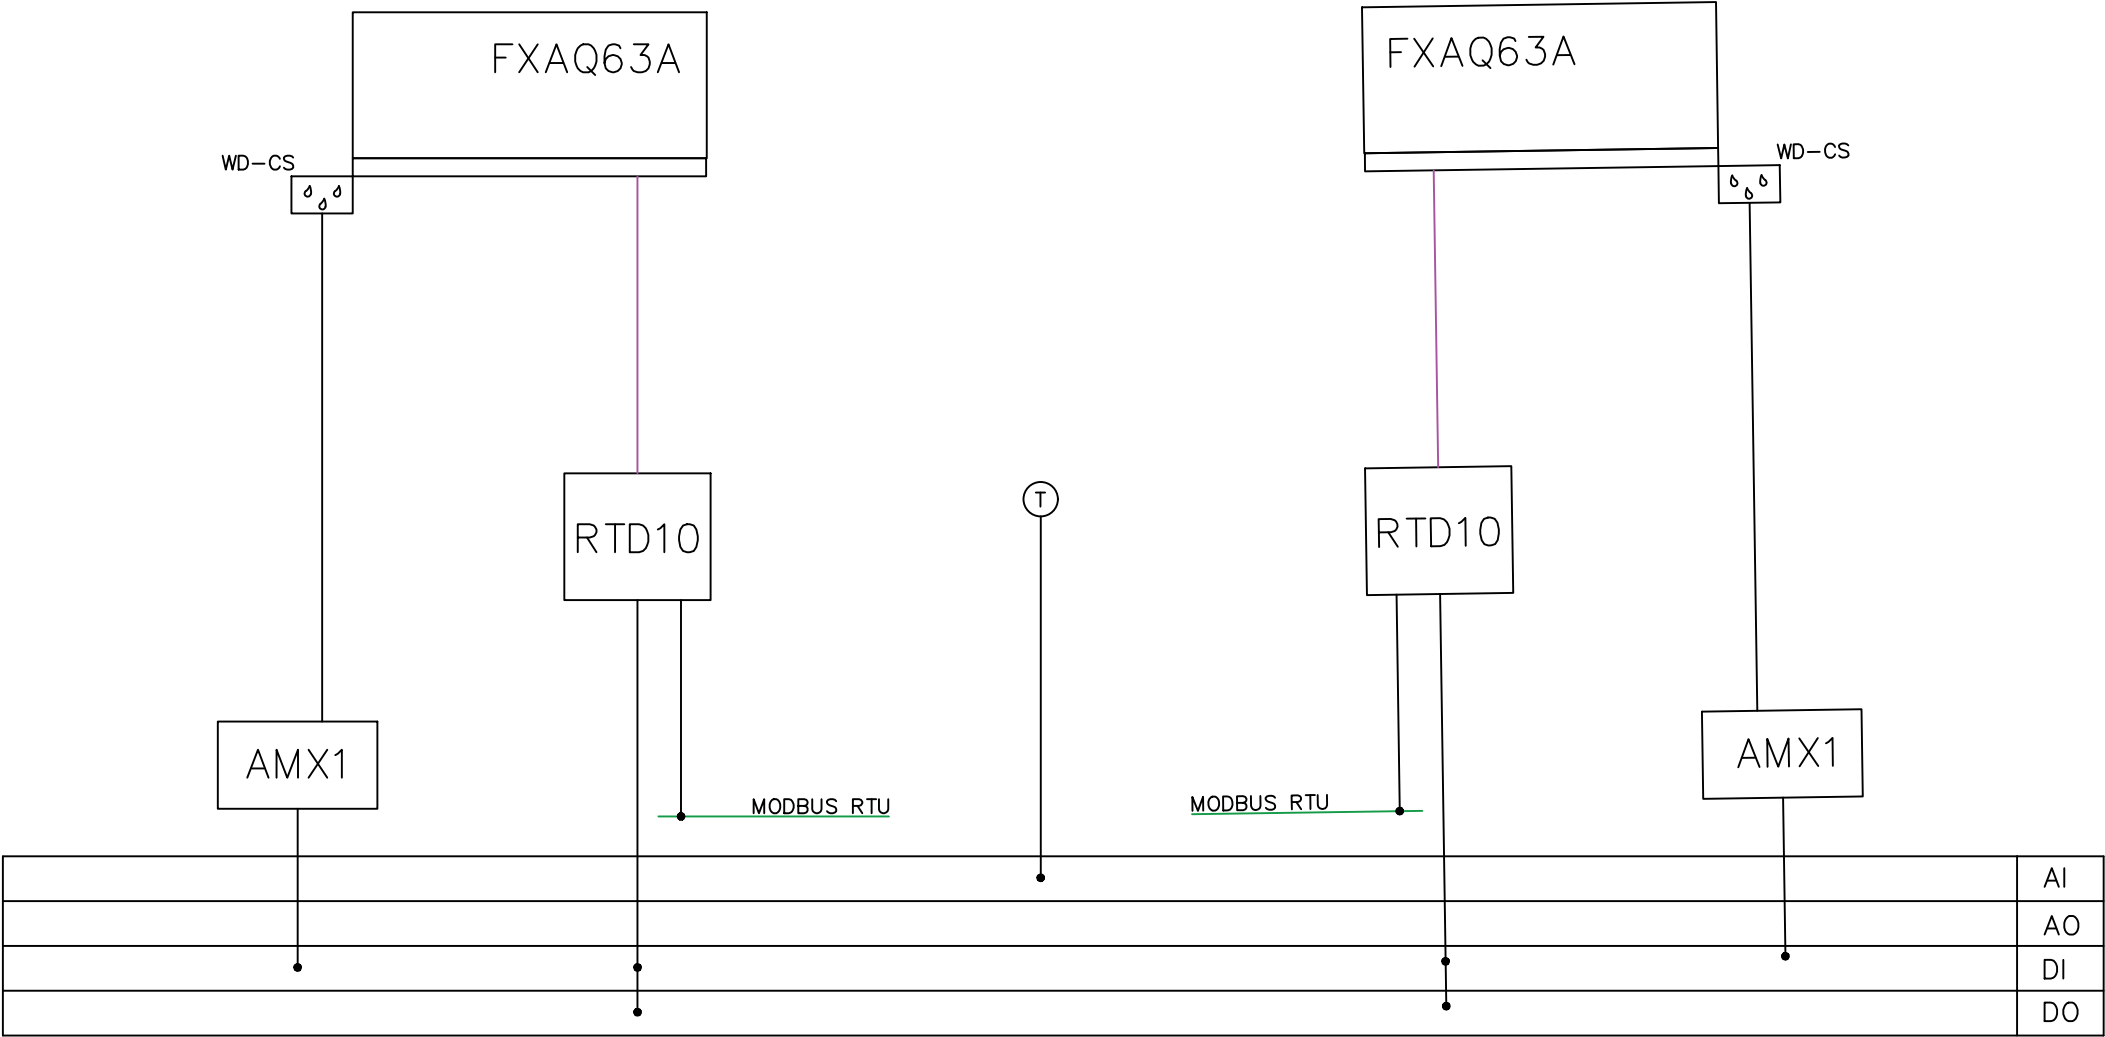

Rewizja:	Data:	Data :	06.2023
		Projektował :	R. Cieślak
			Nr 306-30030264




PNP INŻYNIERIA
ul. Wokalna 4
tel.:+48 22 405 45 15
www.pnpi.pl, biuro@pnpi.pl

SCHEMAT FUNKCJONALNY
INSTALACJI POM. SZAF KROSOWYCH

SĄD OKRĘGOWY WARSZAWA-PRAGA
w Warszawie , 04-051 Warszawa
ul. Poligonowa 3

Nazwa Rysunku
BMS_13_2069_SZAFY_KROS

03-DIN-4F4xP

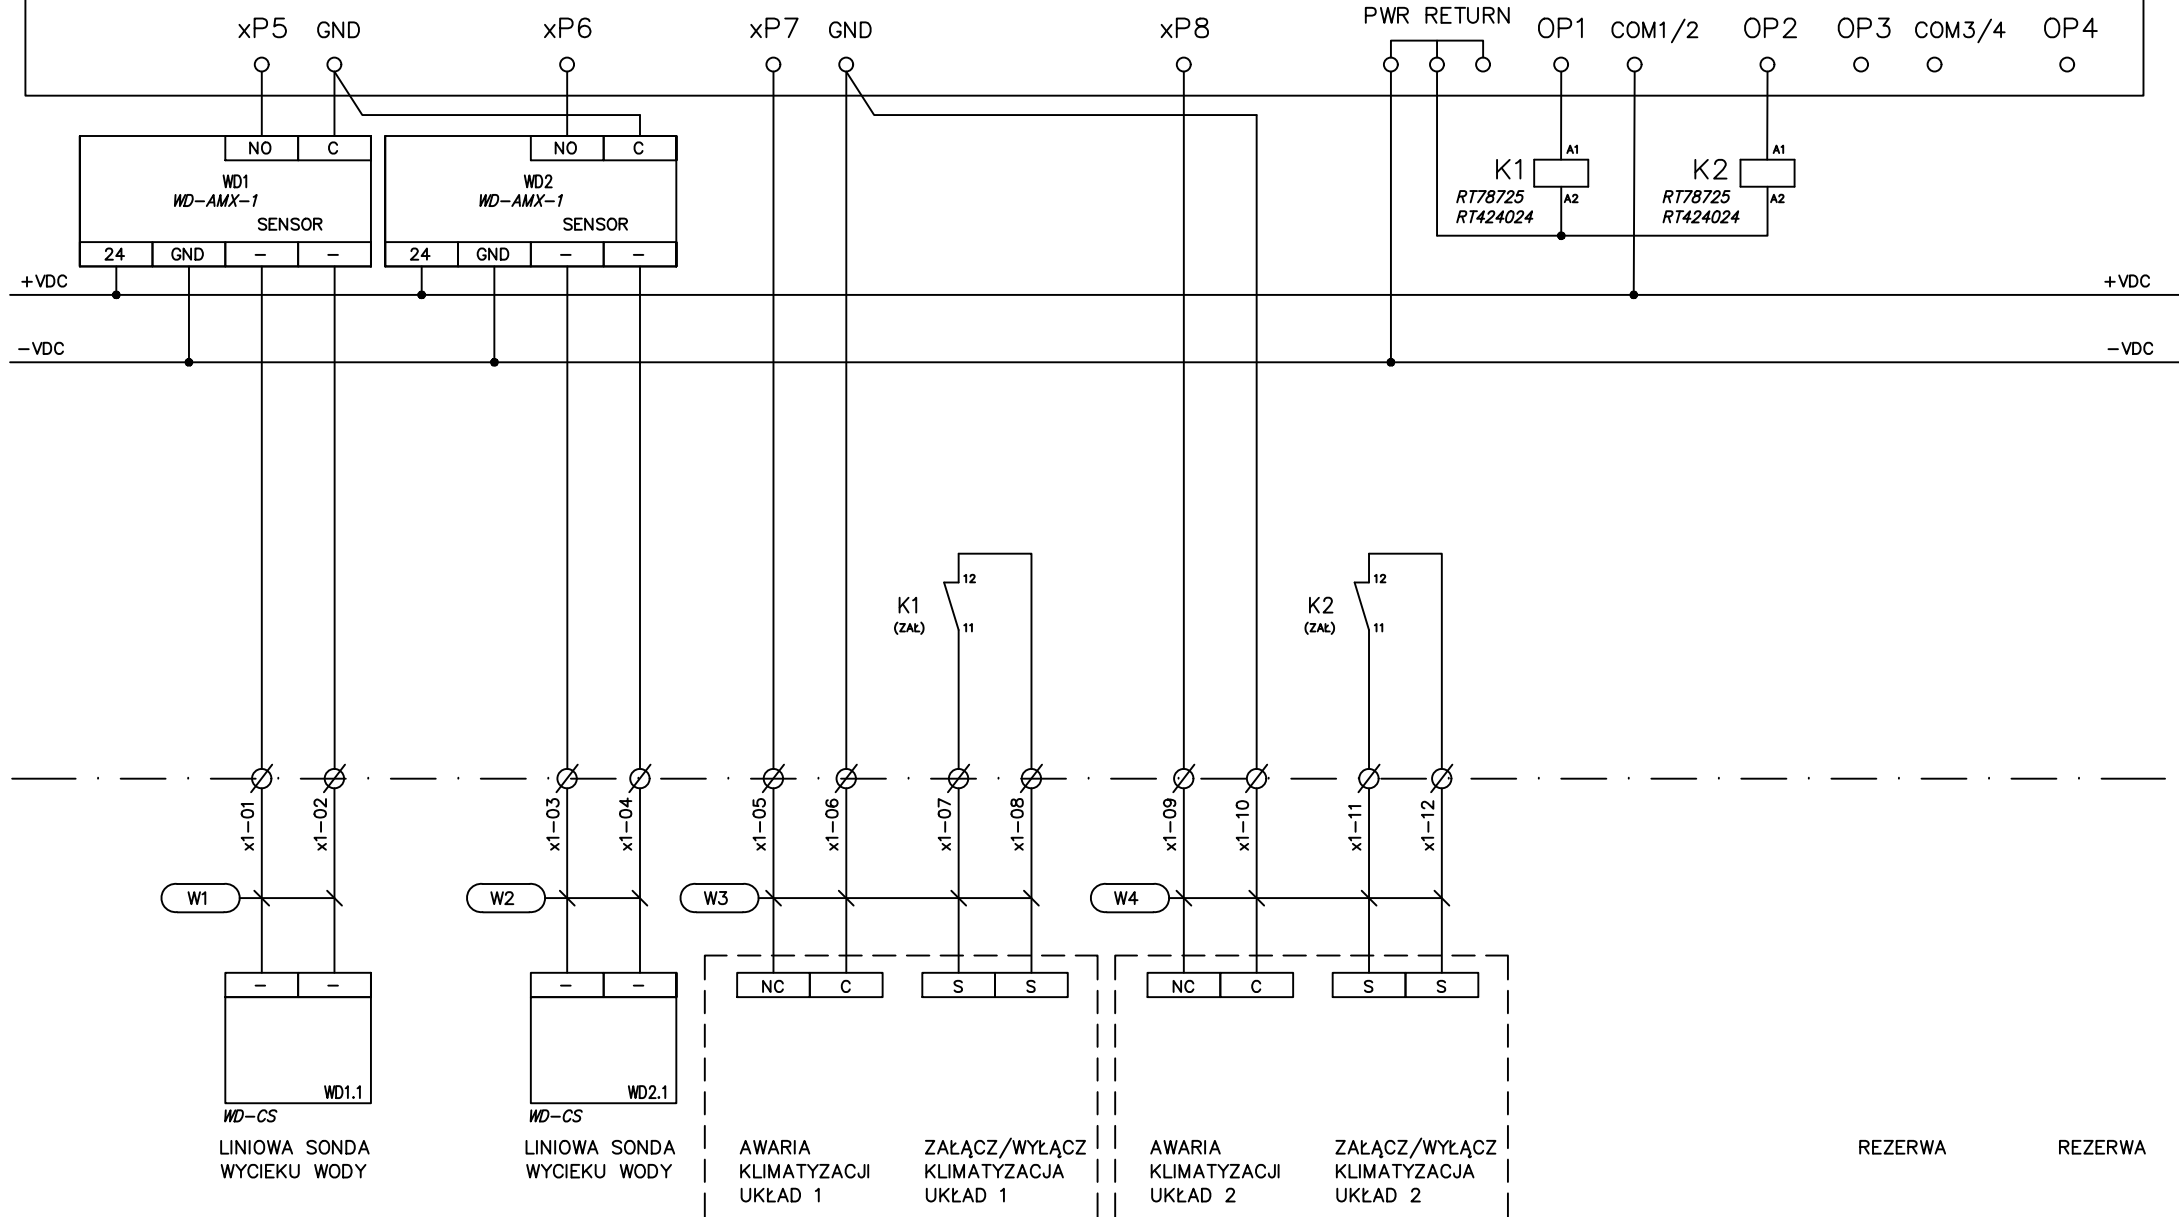

WD-CS

LINIOWA SONDA
WYCIEKU WODY

WD-CS

LINIOWA SONDA
WYCIEKU WODY

AWARIA
KLIMATYZACJI
UKŁAD 1

ZAŁĄCZ/WYŁĄCZ
KLIMATYZACJA
UKŁAD 1

AWARIA
KLIMATYZACJI
UKŁAD 2

ZAŁĄCZ/WYŁĄCZ
KLIMATYZACJA
UKŁAD 2

REZERWA

REZERWA

Rewizja:	Data:	Data :	06.2023
		Projektował :	R. Cieślak
			Nr 306-30030264

PNP
INŻYNIERIA


PNP INŻYNIERIA
ul. Wokalna 4
tel.: +48 22 405 45 15
www.pnpi.pl, biuro@pnpi.pl

SCHEMAT PODŁĄCZEŃ
STEROWNIKA

SĄD OKRĘGOWY WARSZAWA-PRAGA
w Warszawie, 04-051 Warszawa
ul. Poligonowa 3

Nazwa Rysunku
BMS_13_S_3001_03

POM.: 3078 – ETAP III

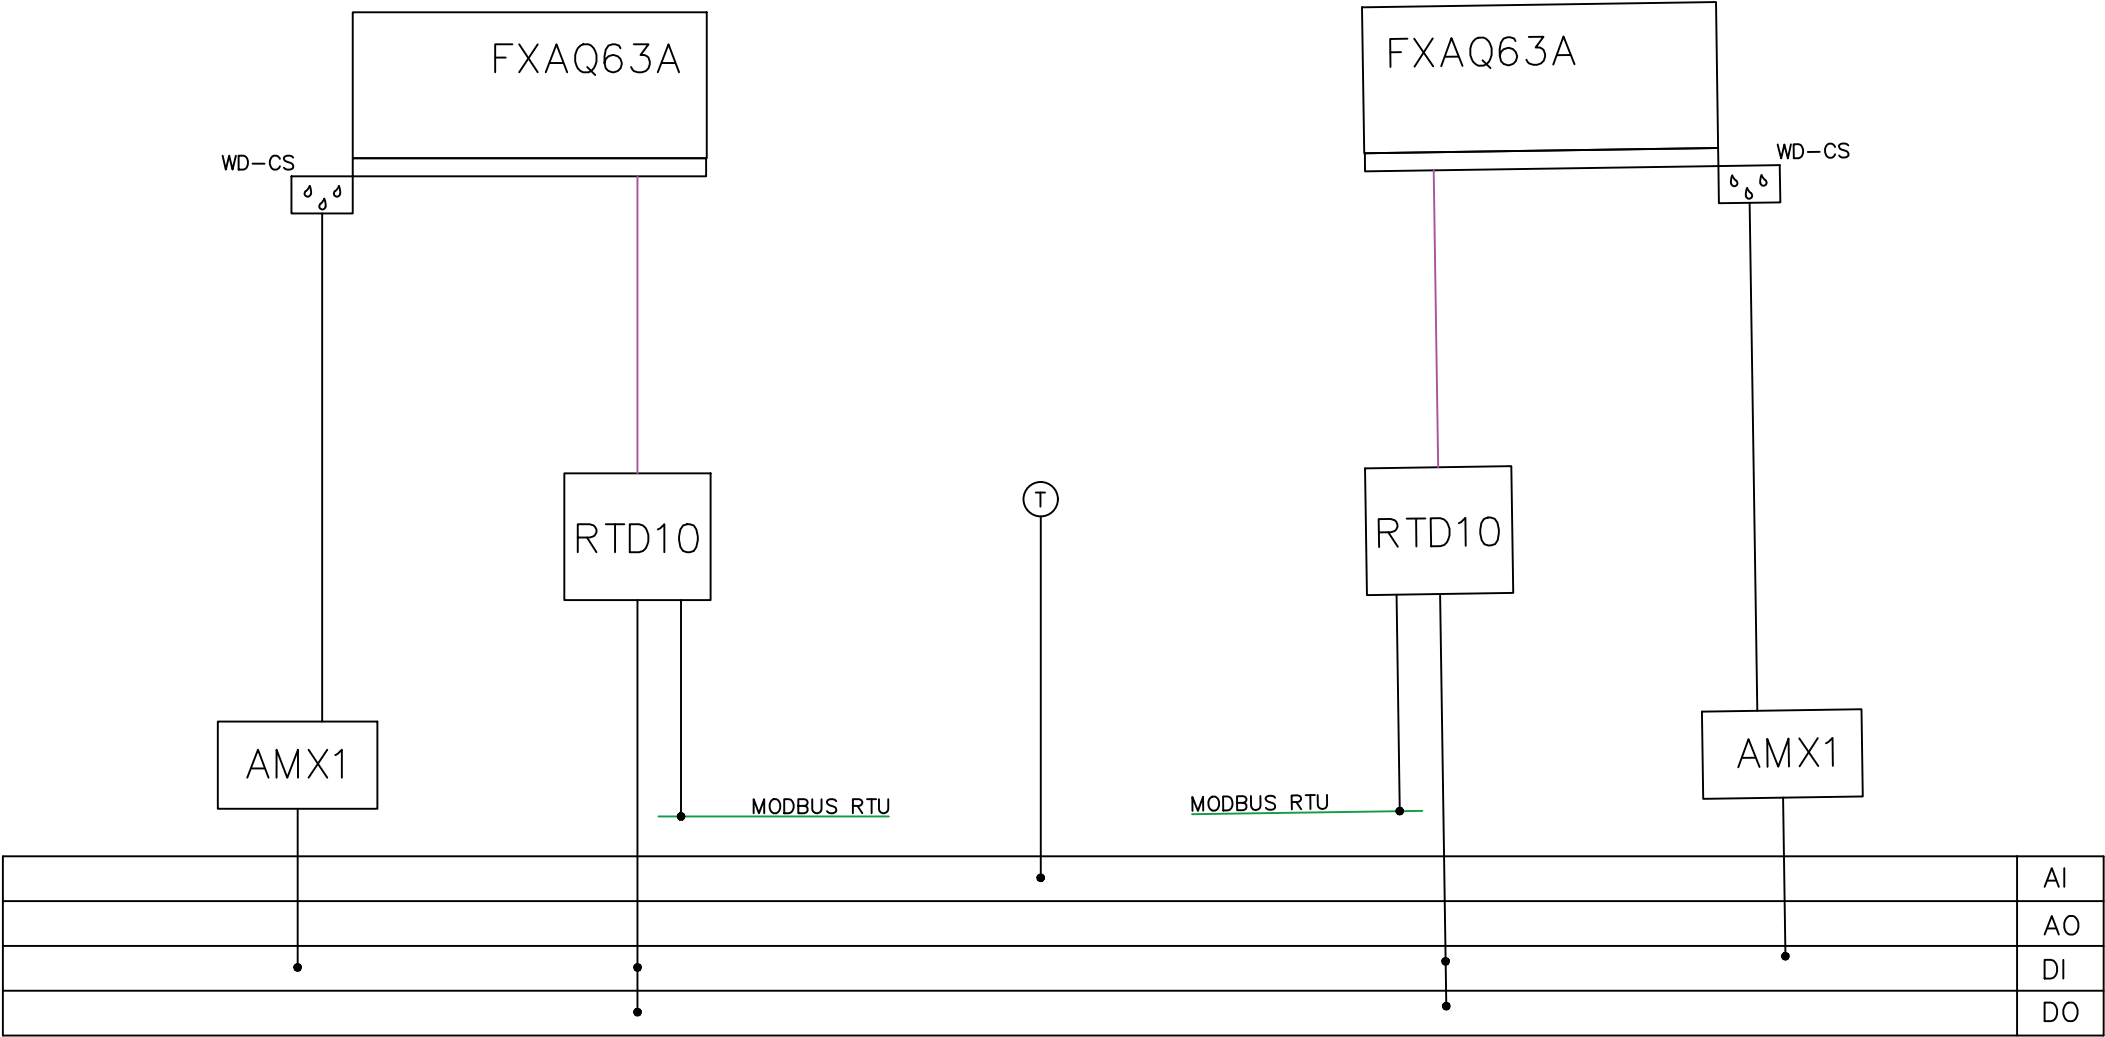

Rewizja:	Data:	Data :	06.2023
		Projektował :	R. Cieślak
			Nr 306-30030264




PNP INŻYNIERIA
ul. Wokalna 4
tel.:+48 22 405 45 15
www.pnpi.pl, biuro@pnpi.pl

SCHEMAT FUNKCJONALNY
INSTALACJI POM. SZAF KROSOWYCH

SĄD OKRĘGOWY WARSZAWA-PRAGA
w Warszawie , 04-051 Warszawa
ul. Poligonowa 3

Nazwa Rysunku
BMS_14_3078_SZAFY_KROS

03-DIN-4F4xP

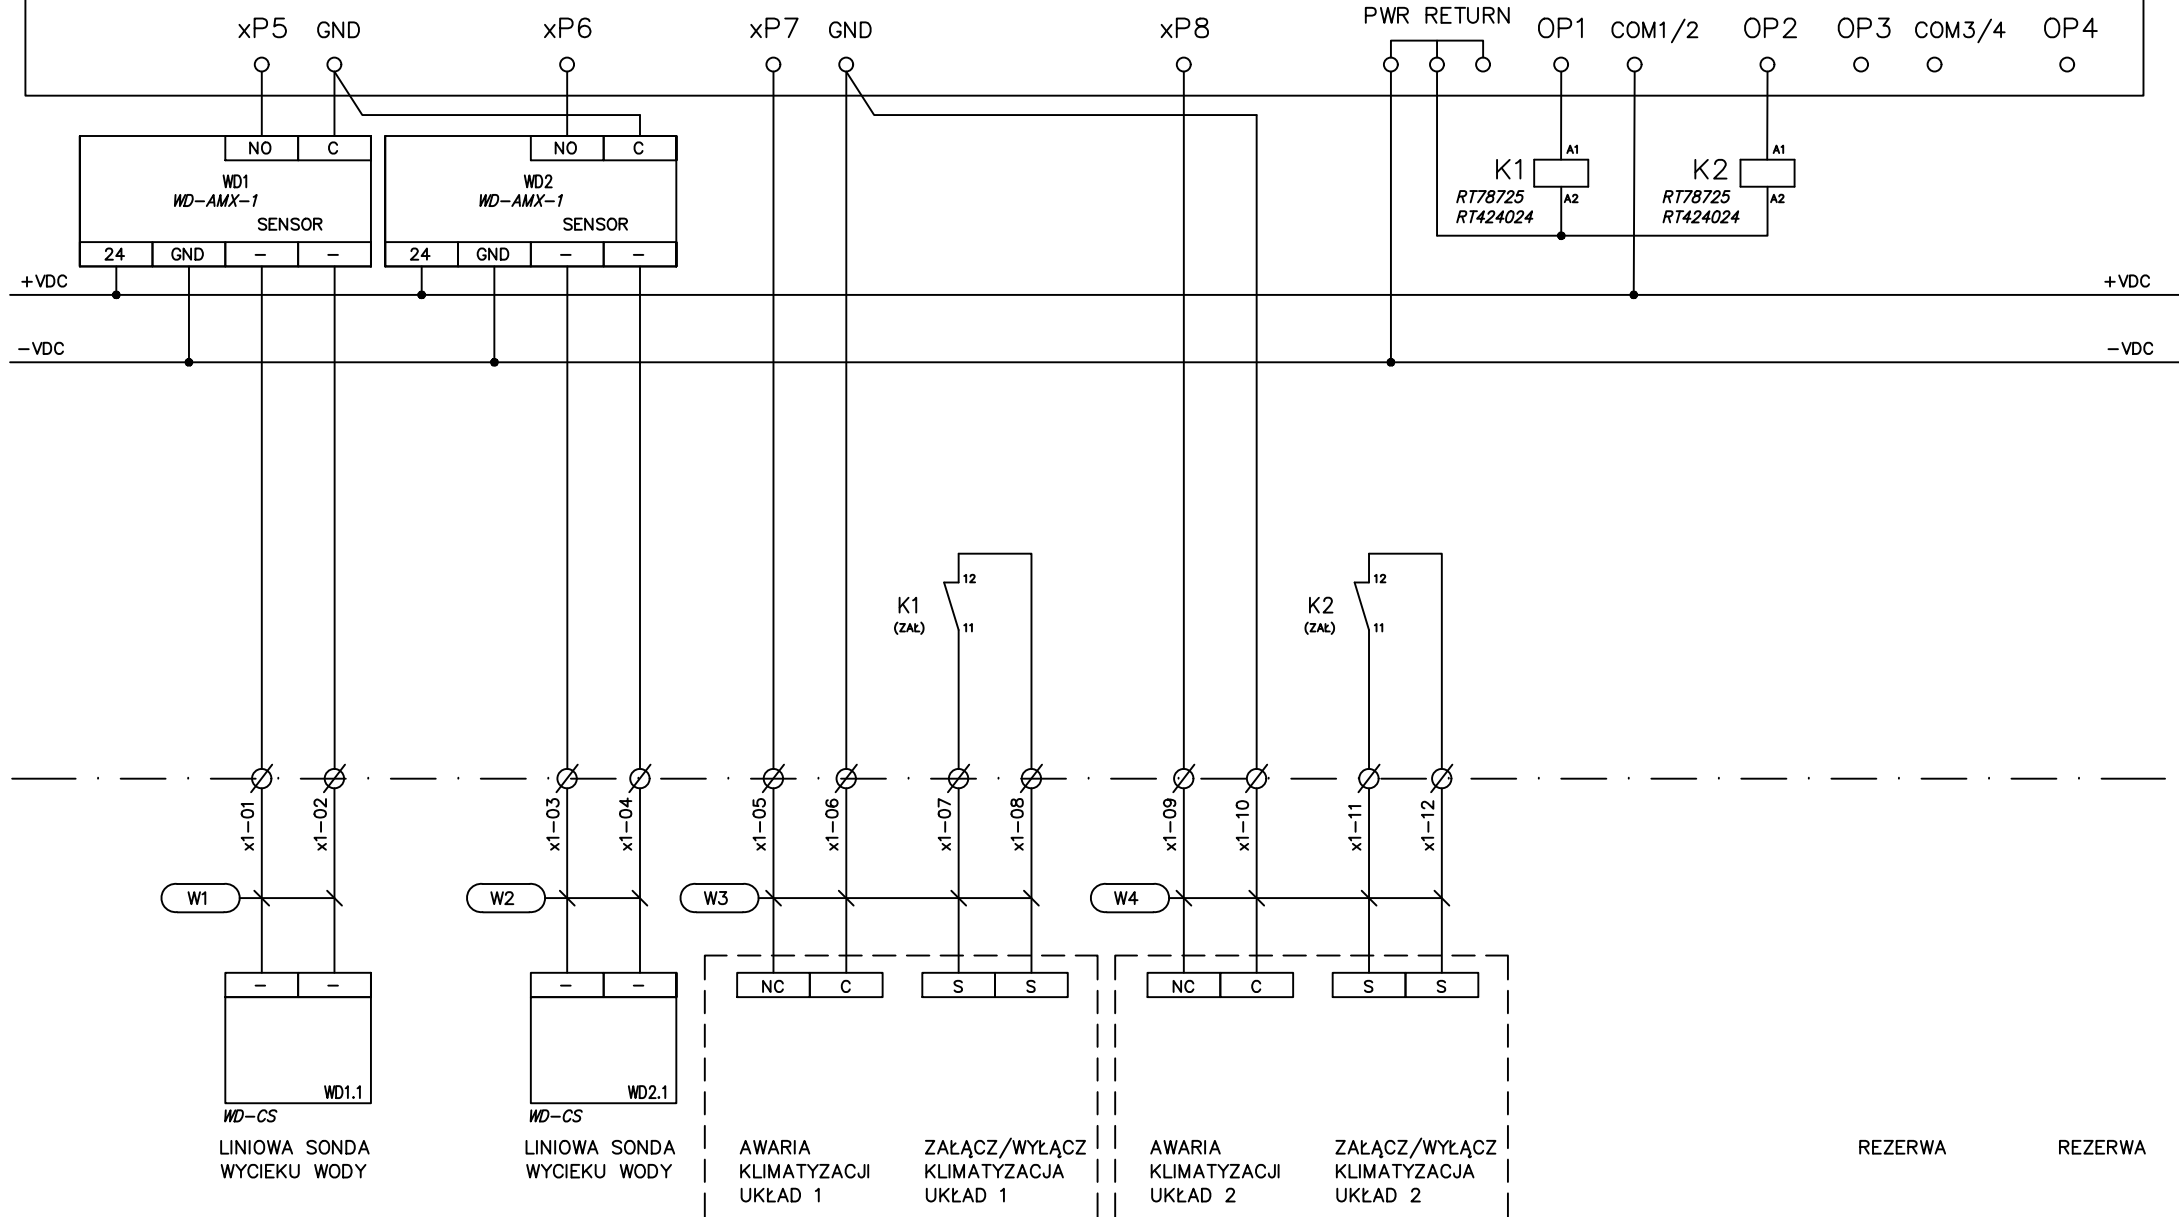

WD-CS

LINIOWA SONDA
WYCIEKU WODY

WD-CS

LINIOWA SONDA
WYCIEKU WODY

AWARIA
KLIMATYZACJI
UKŁAD 1

ZAŁĄCZ/WYŁĄCZ
KLIMATYZACJA
UKŁAD 1


AWARIA
KLIMATYZACJI
UKŁAD 2

ZAŁĄCZ/WYŁĄCZ
KLIMATYZACJA
UKŁAD 2

REZERWA

REZERWA

POM.: 4074 – ETAP III

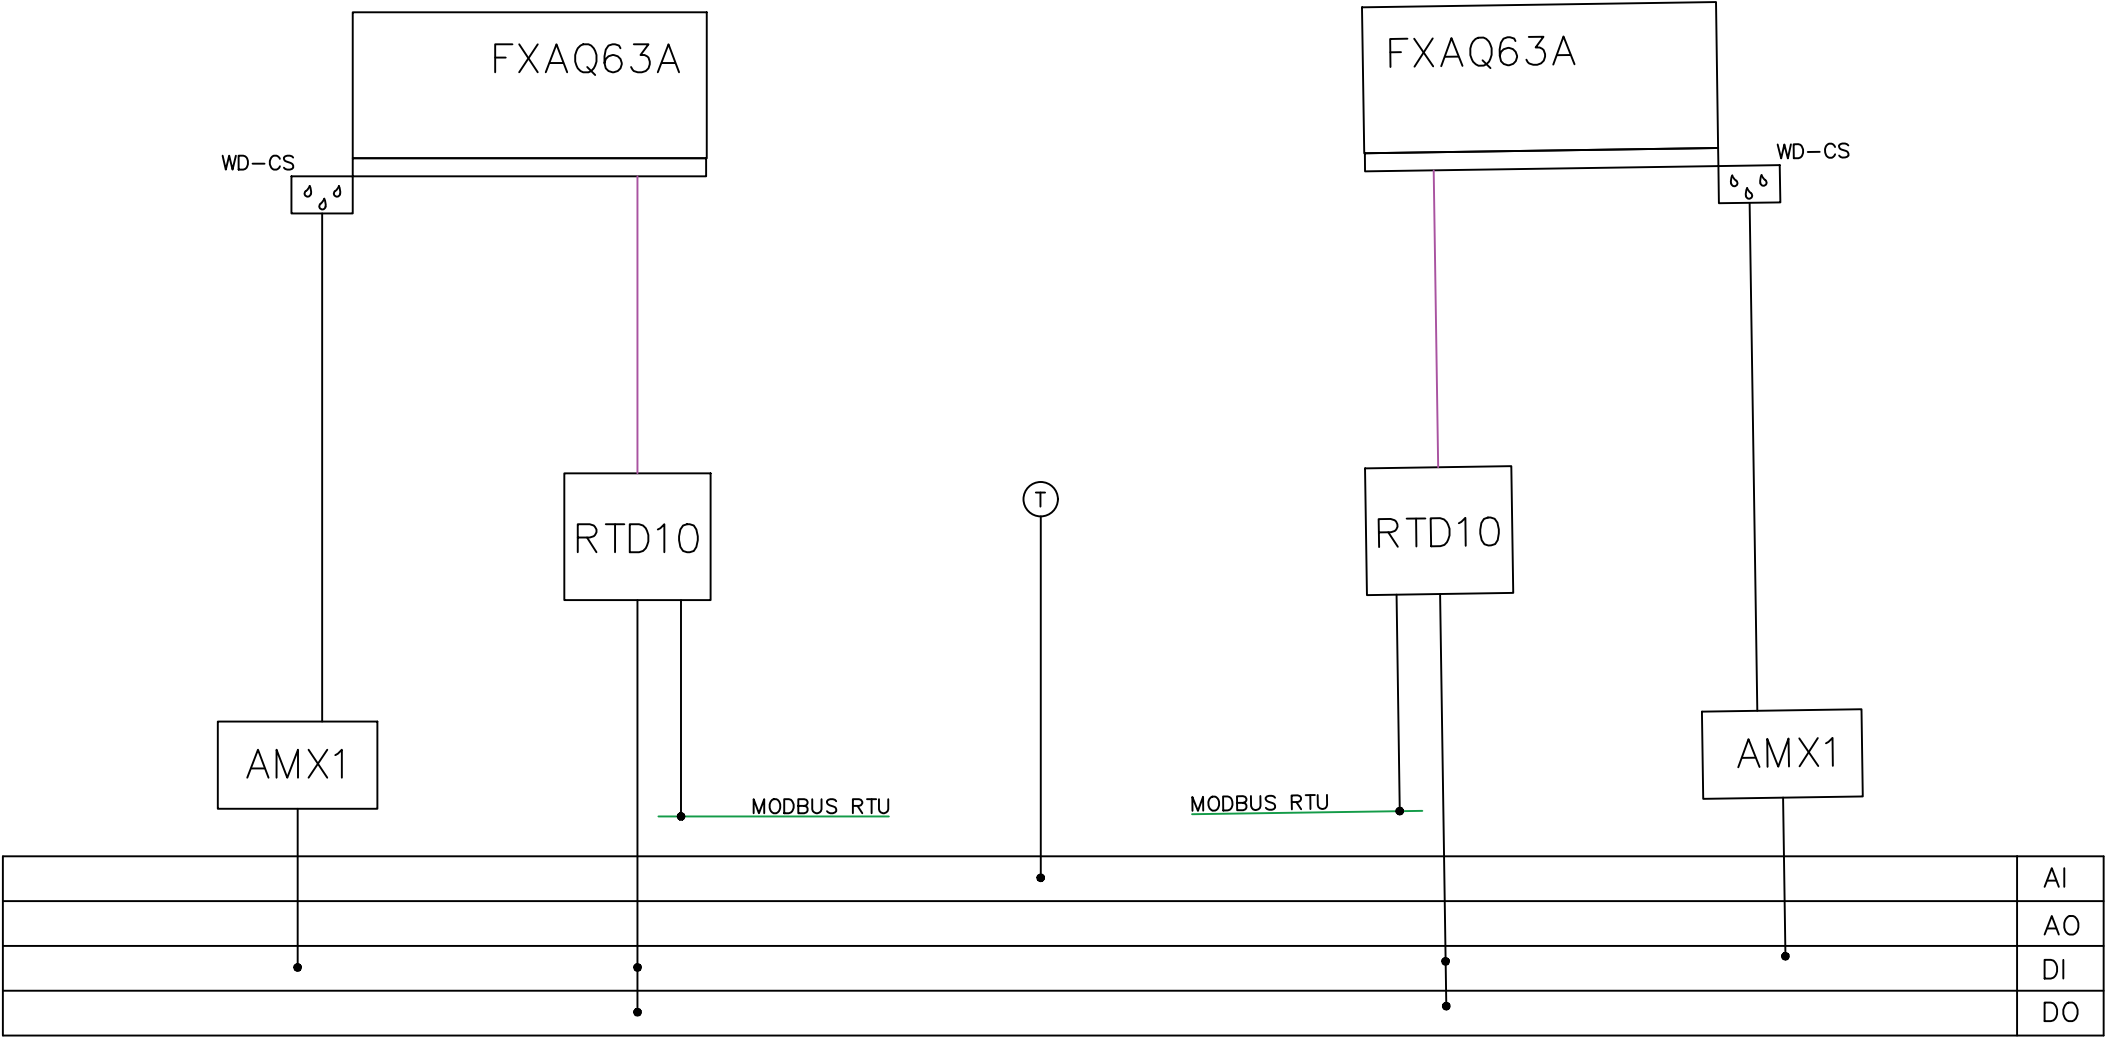

Rewizja:	Data:	Data :	06.2023
		Projektował :	R. Cieślak
			Nr 306-30030264




PNP INŻYNIERIA
ul. Wokalna 4
tel.:+48 22 405 45 15
www.pnpi.pl, biuro@pnpi.pl

SCHEMAT FUNKCJONALNY
INSTALACJI POM. SZAF KROSOWYCH


SĄD OKRĘGOWY WARSZAWA-PRAGA
w Warszawie , 04-051 Warszawa
ul. Poligonowa 3

Nazwa Rysunku
BMS_15_4074_SZAFY_KROS

03-DIN-4F4xP

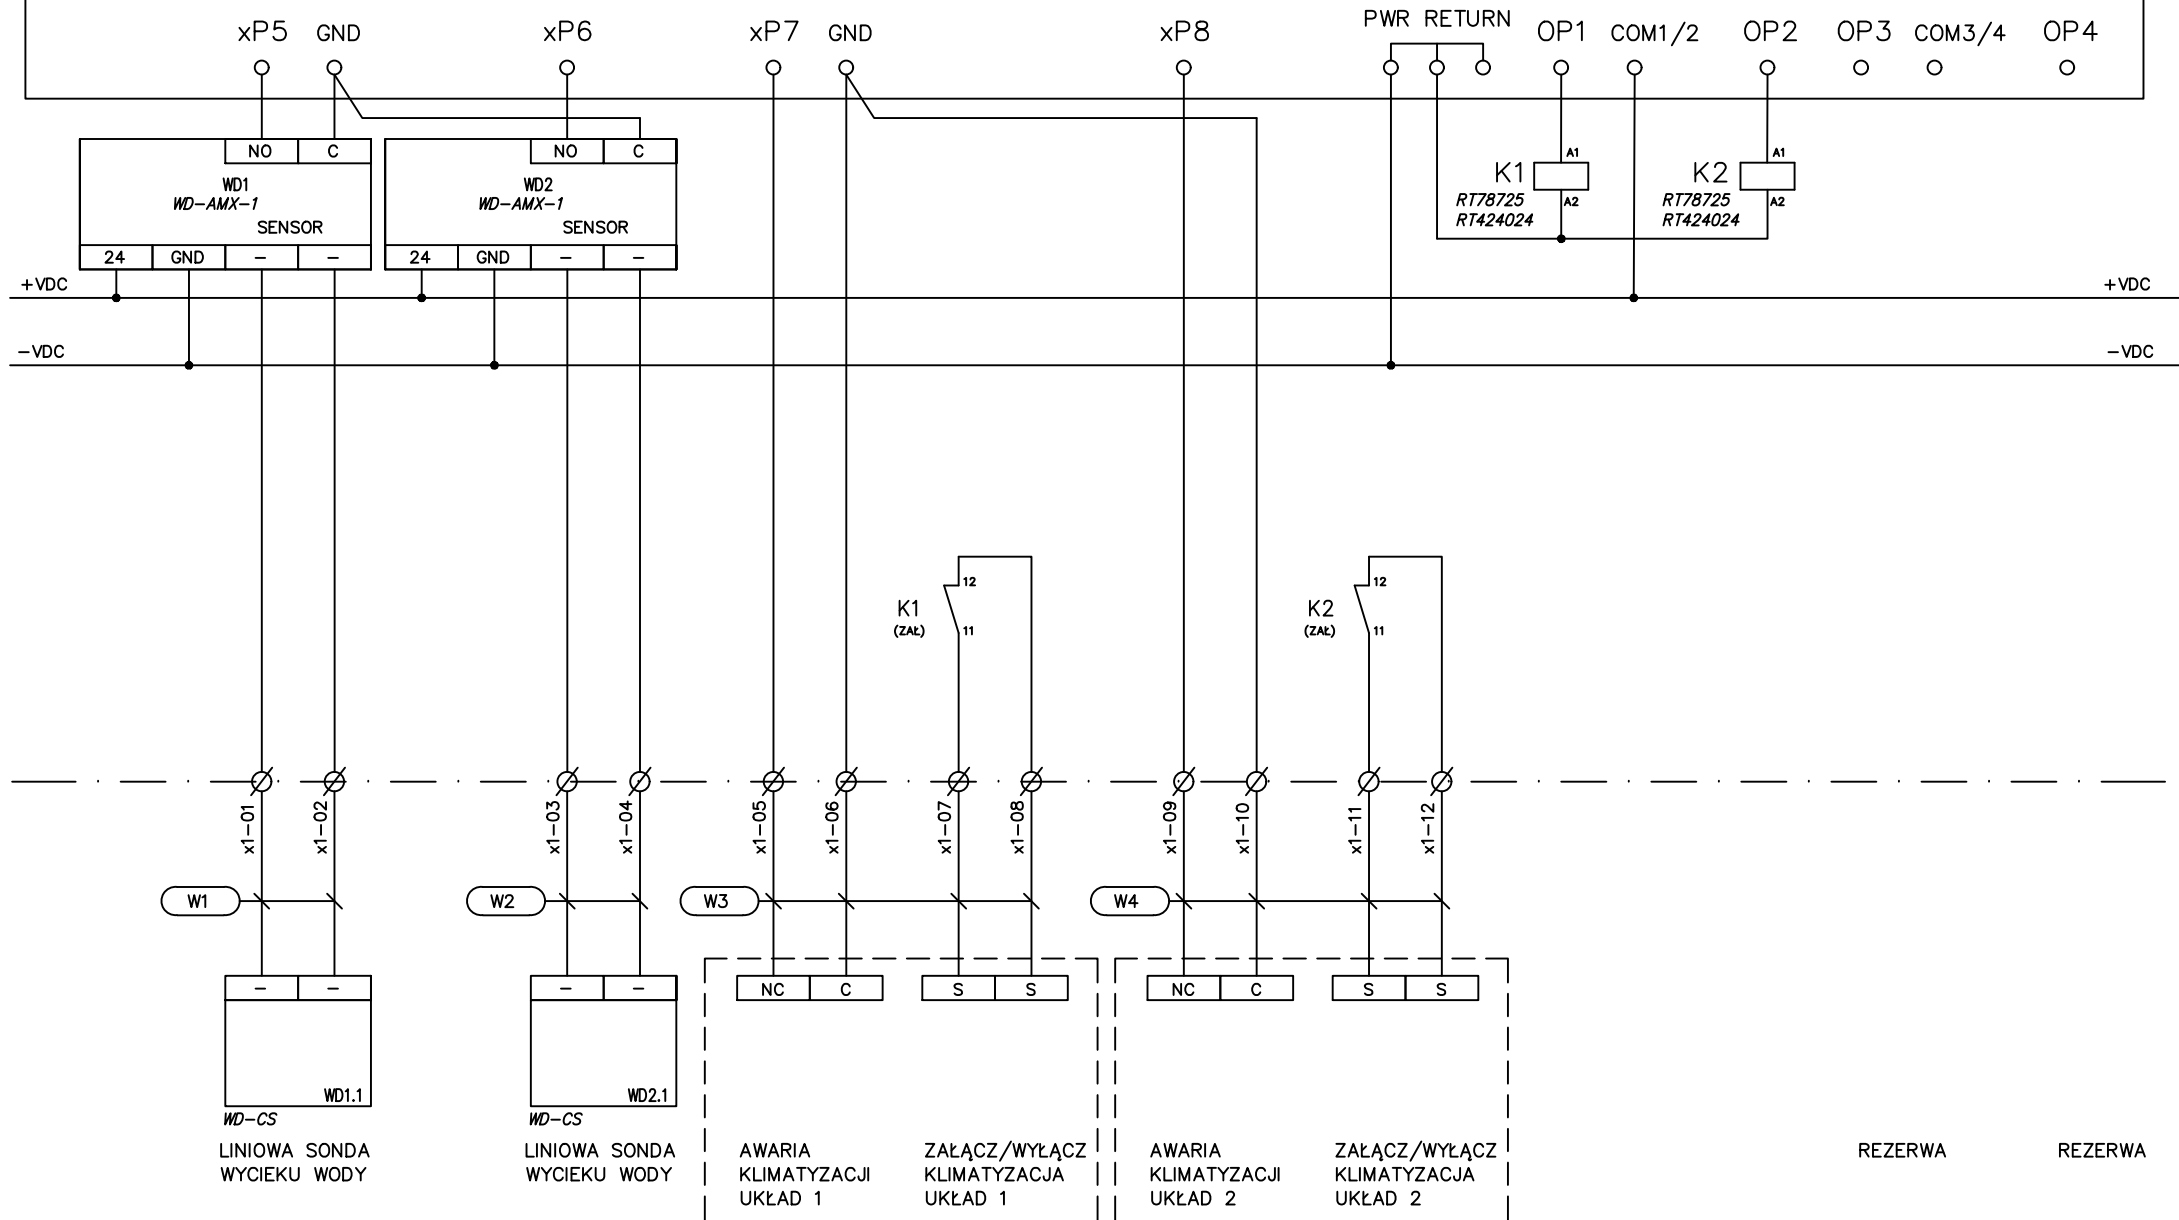

POM.: G042 – ETAP V

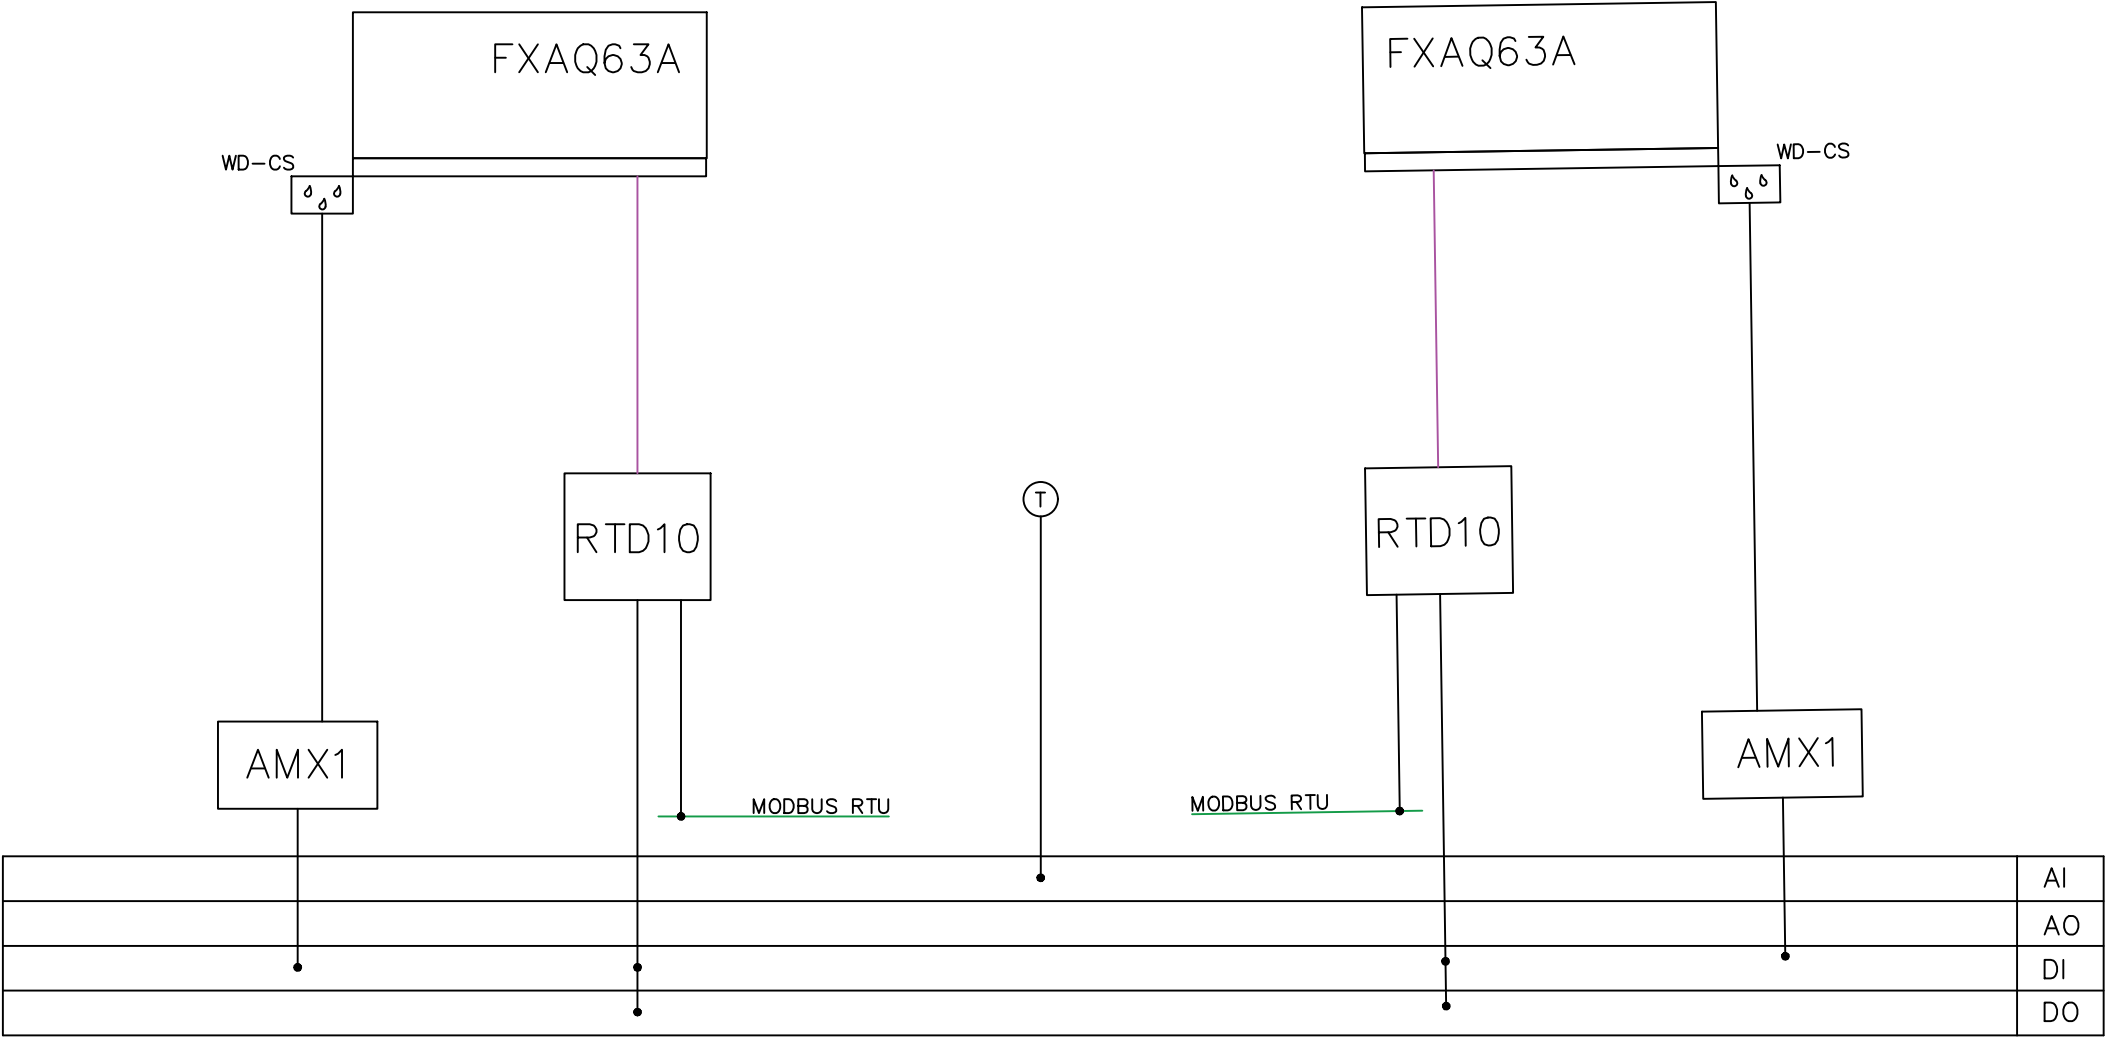

Rewizja:	Data:	Data :	06.2023
		Projektował :	R. Cieślak
			Nr 306-30030264




PNP INŻYNIERIA
ul. Wokalna 4
tel.: +48 22 405 45 15
www.pnpi.pl, biuro@pnpi.pl


SCHEMAT FUNKCJONALNY
INSTALACJI POM. SZAF KROSOWYCH

SĄD OKRĘGOWY WARSZAWA-PRAGA
w Warszawie, 04-051 Warszawa
ul. Poligonowa 3

Nazwa Rysunku
BMS_16_G042_SZAFY_KROS

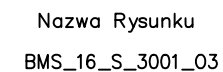

POM.: 1053 – ETAP V

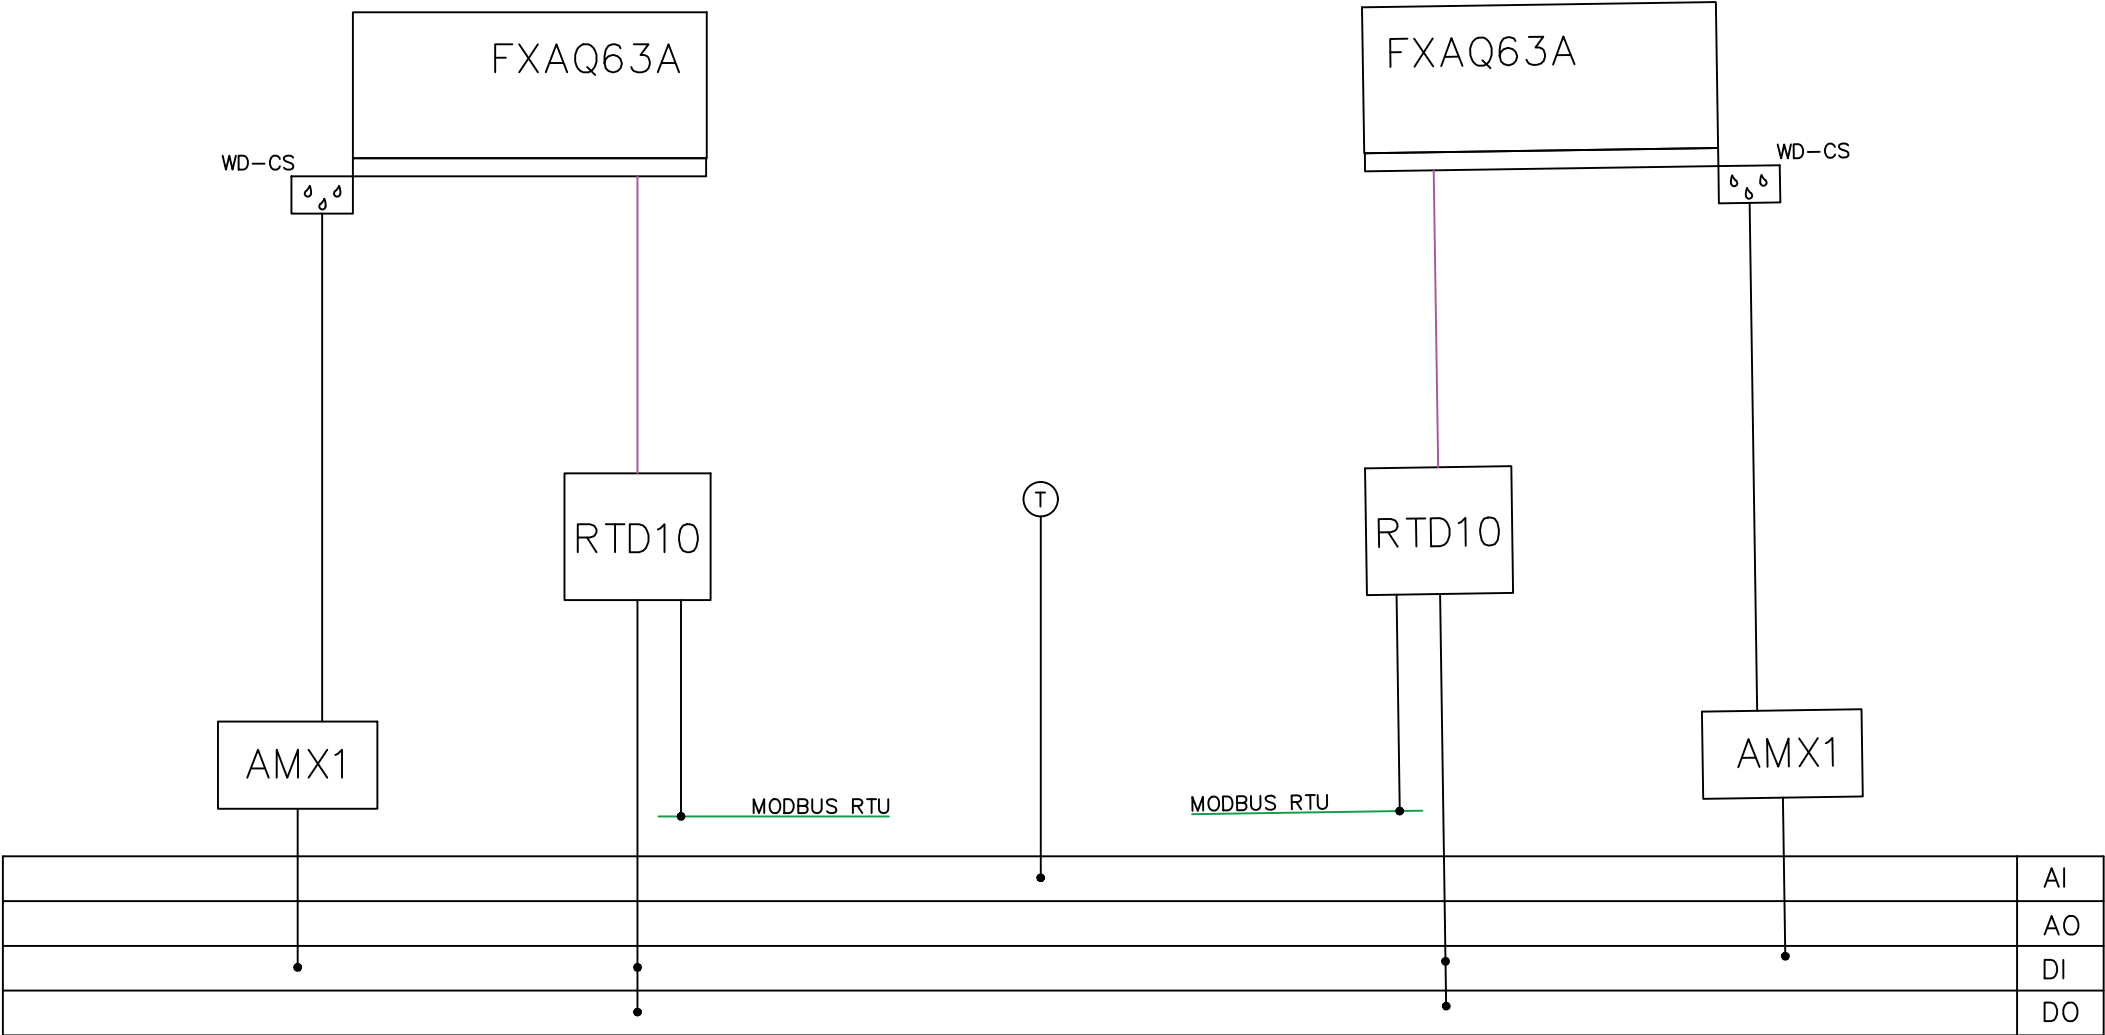

Rewizja:	Data:	Data :	06.2023
		Projektował :	R. Cieślak
			Nr 306-30030264




PNP INŻYNIERIA
ul. Wokalna 4
tel.: +48 22 405 45 15
www.pnpi.pl, biuro@pnpi.pl

SCHEMAT FUNKCJONALNY
INSTALACJI POM. SZAF KROSOWYCH


SĄD OKRĘGOWY WARSZAWA-PRAGA
w Warszawie, 04-051 Warszawa
ul. Poligonowa 3

Nazwa Rysunku
BMS_17_1053_SZAFY_KROS

03-DIN-4F4xP

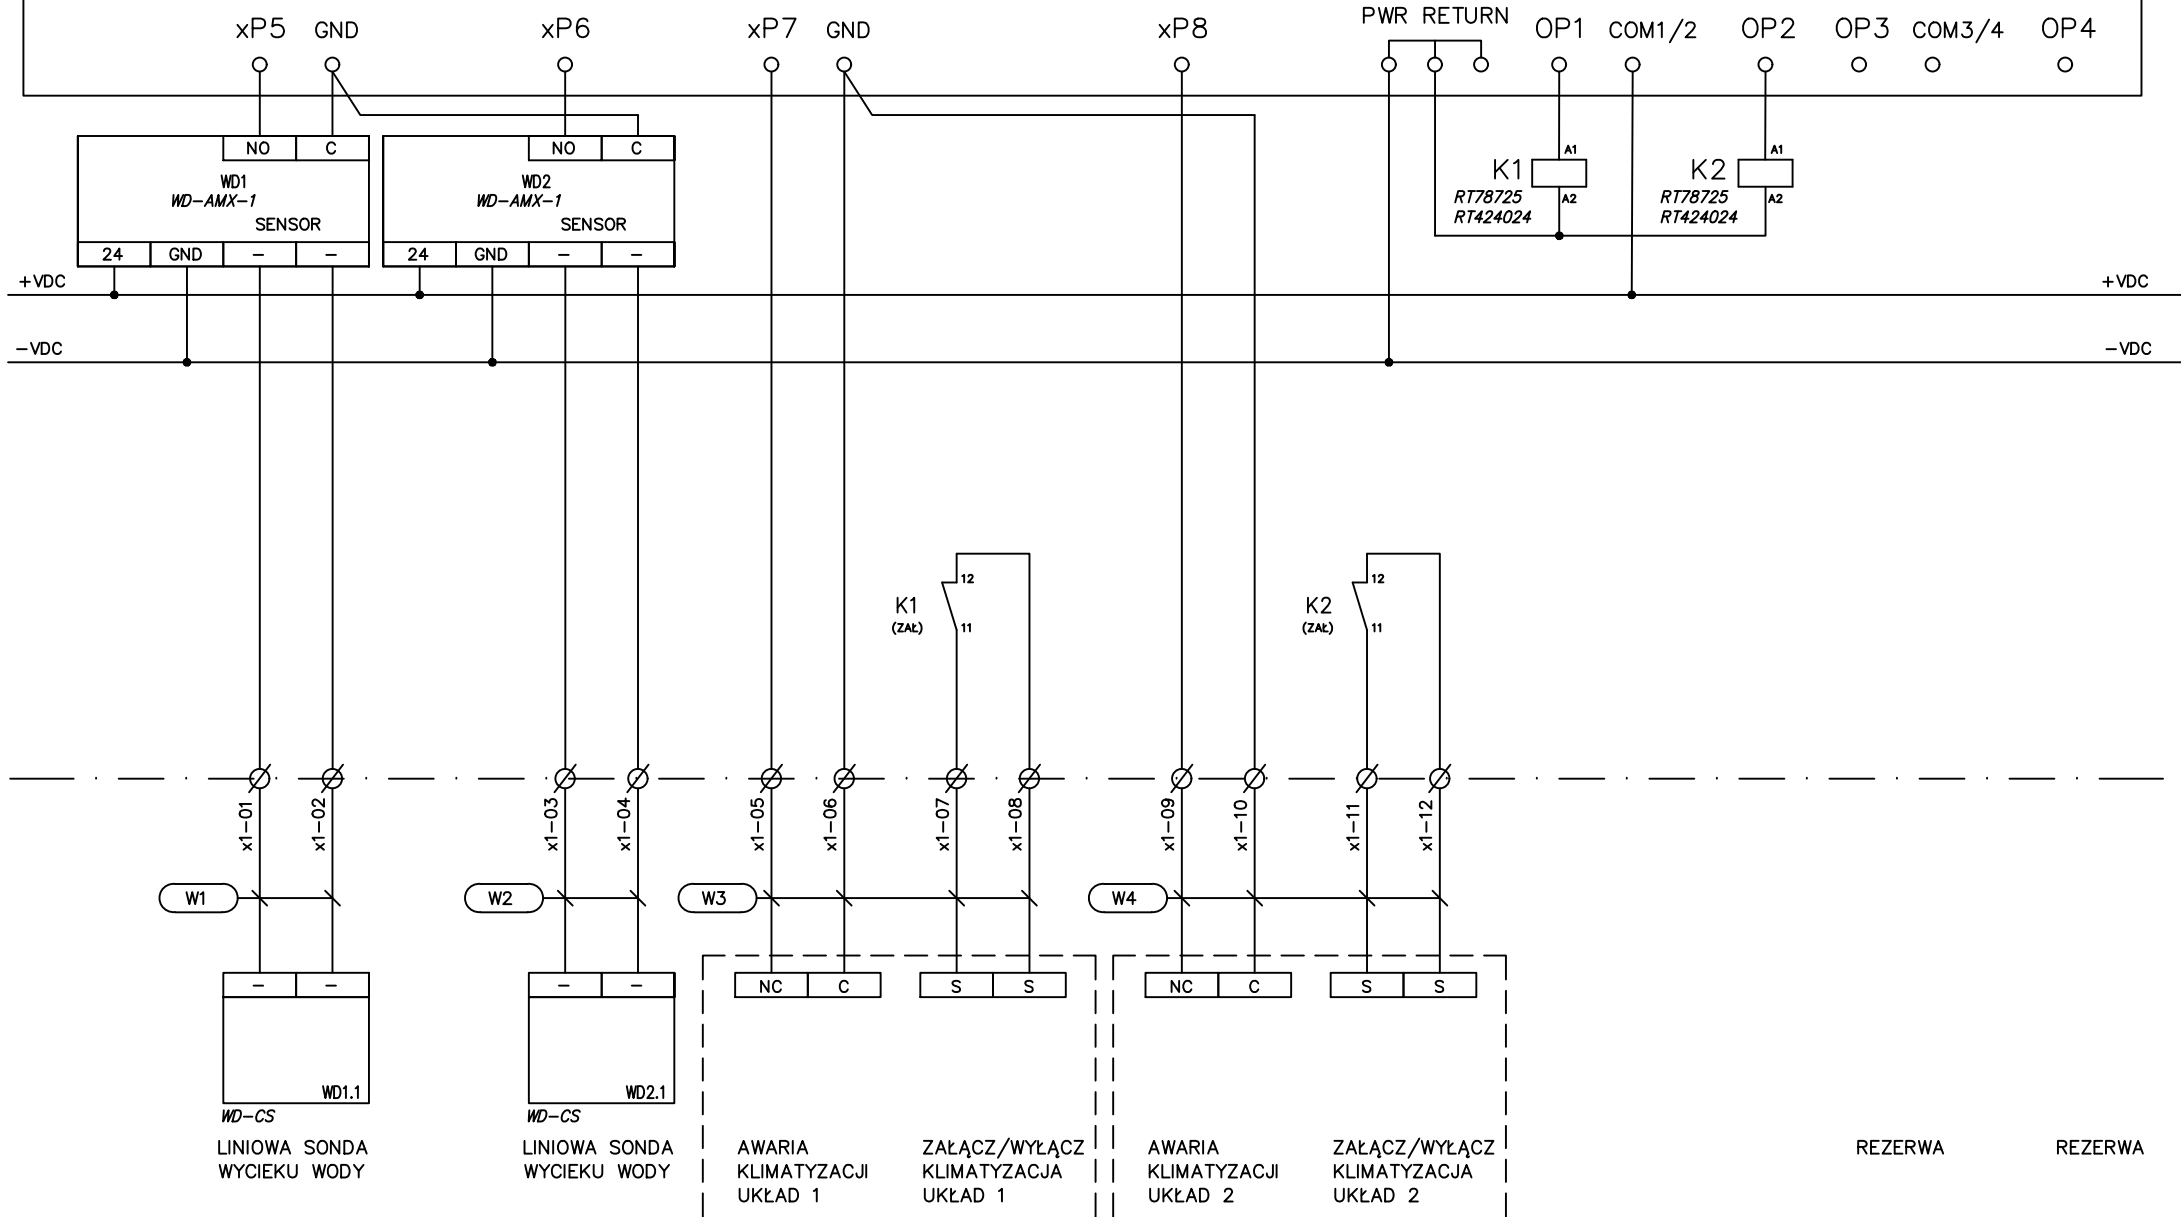

POM.: 2064 – ETAP V

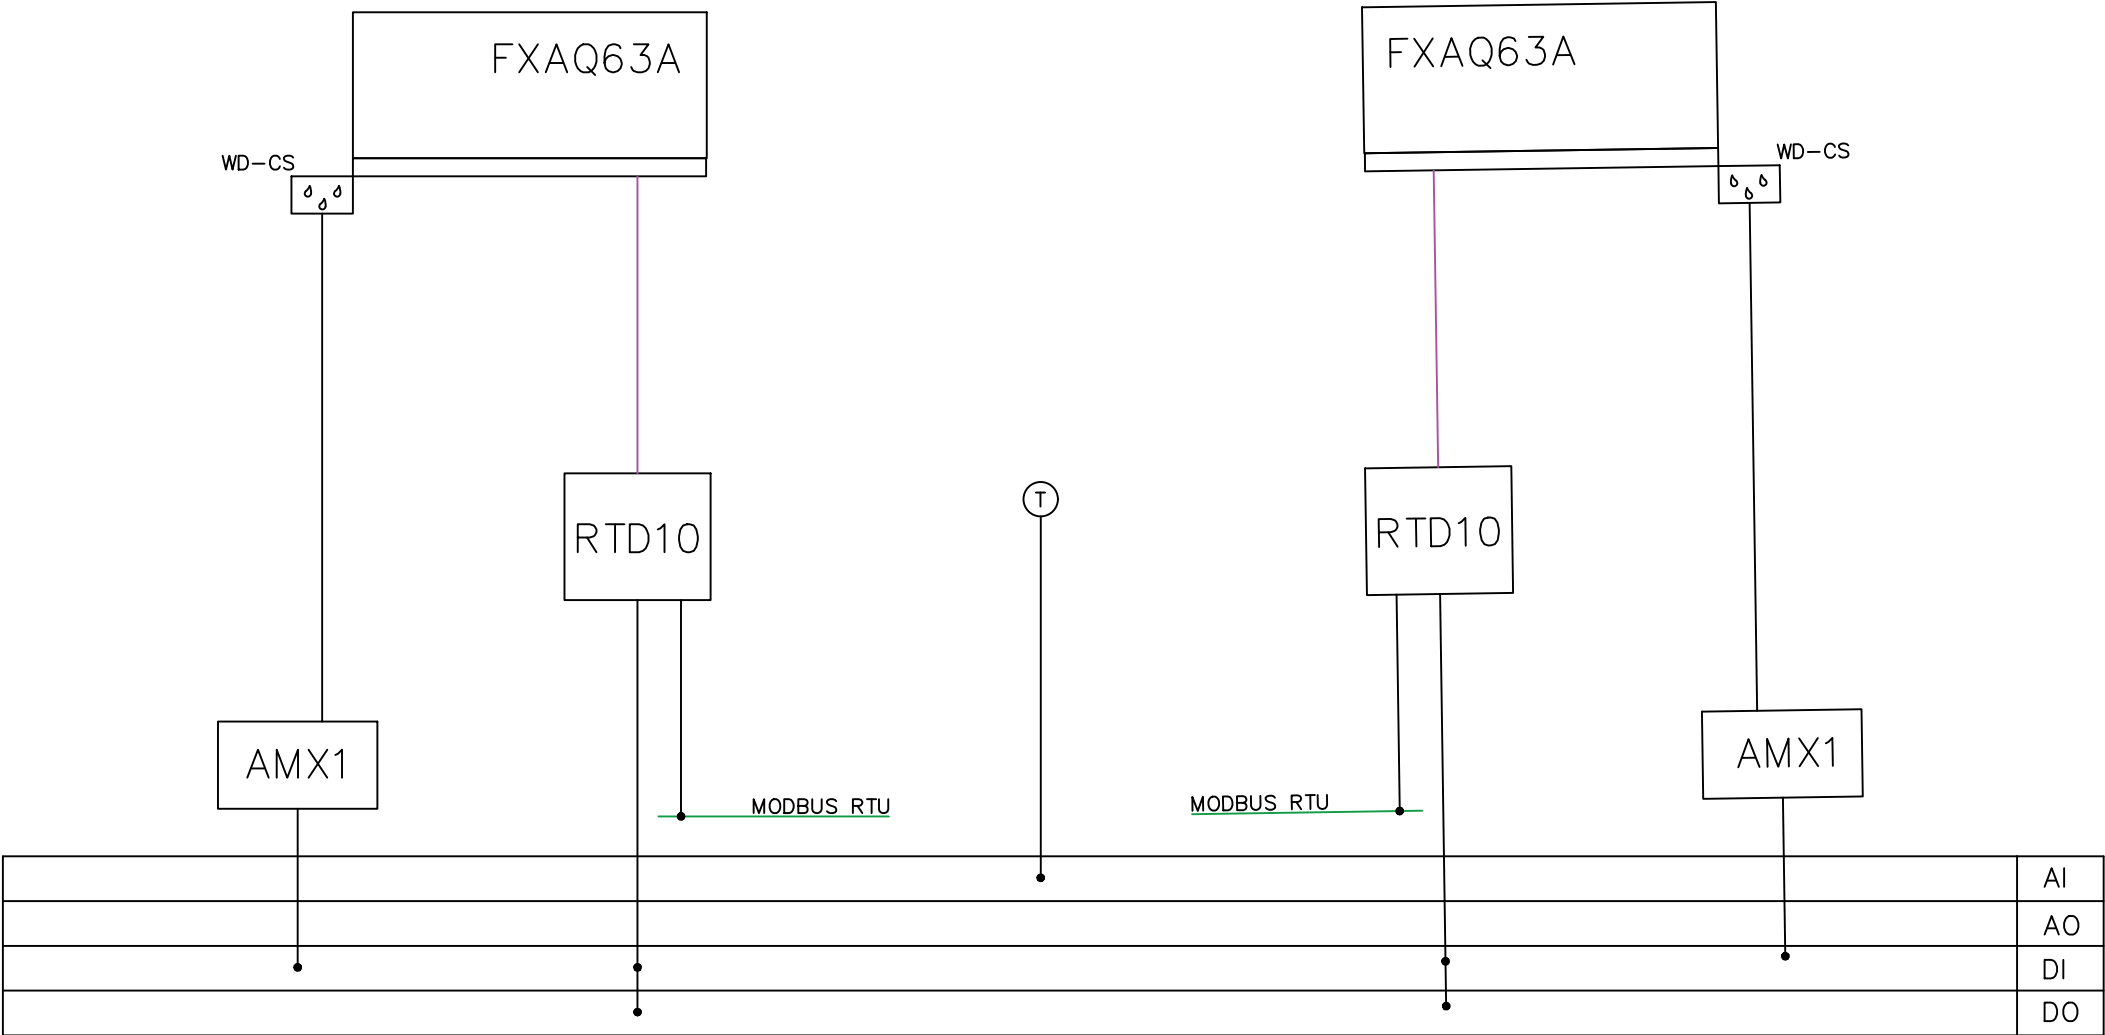

Rewizja:	Data:	Data :	06.2023
		Projektował :	R. Cieślak
			Nr 306-30030264




PNP INŻYNIERIA
ul. Wokalna 4
tel.: +48 22 405 45 15
www.pnpi.pl, biuro@pnpi.pl

SCHEMAT FUNKCJONALNY
INSTALACJI POM. SZAF KROSOWYCH

SĄD OKRĘGOWY WARSZAWA-PRAGA
w Warszawie , 04-051 Warszawa
ul. Poligonowa 3

Nazwa Rysunku
BMS_18_2064_SZAFY_KROS

03-DIN-4F4xP

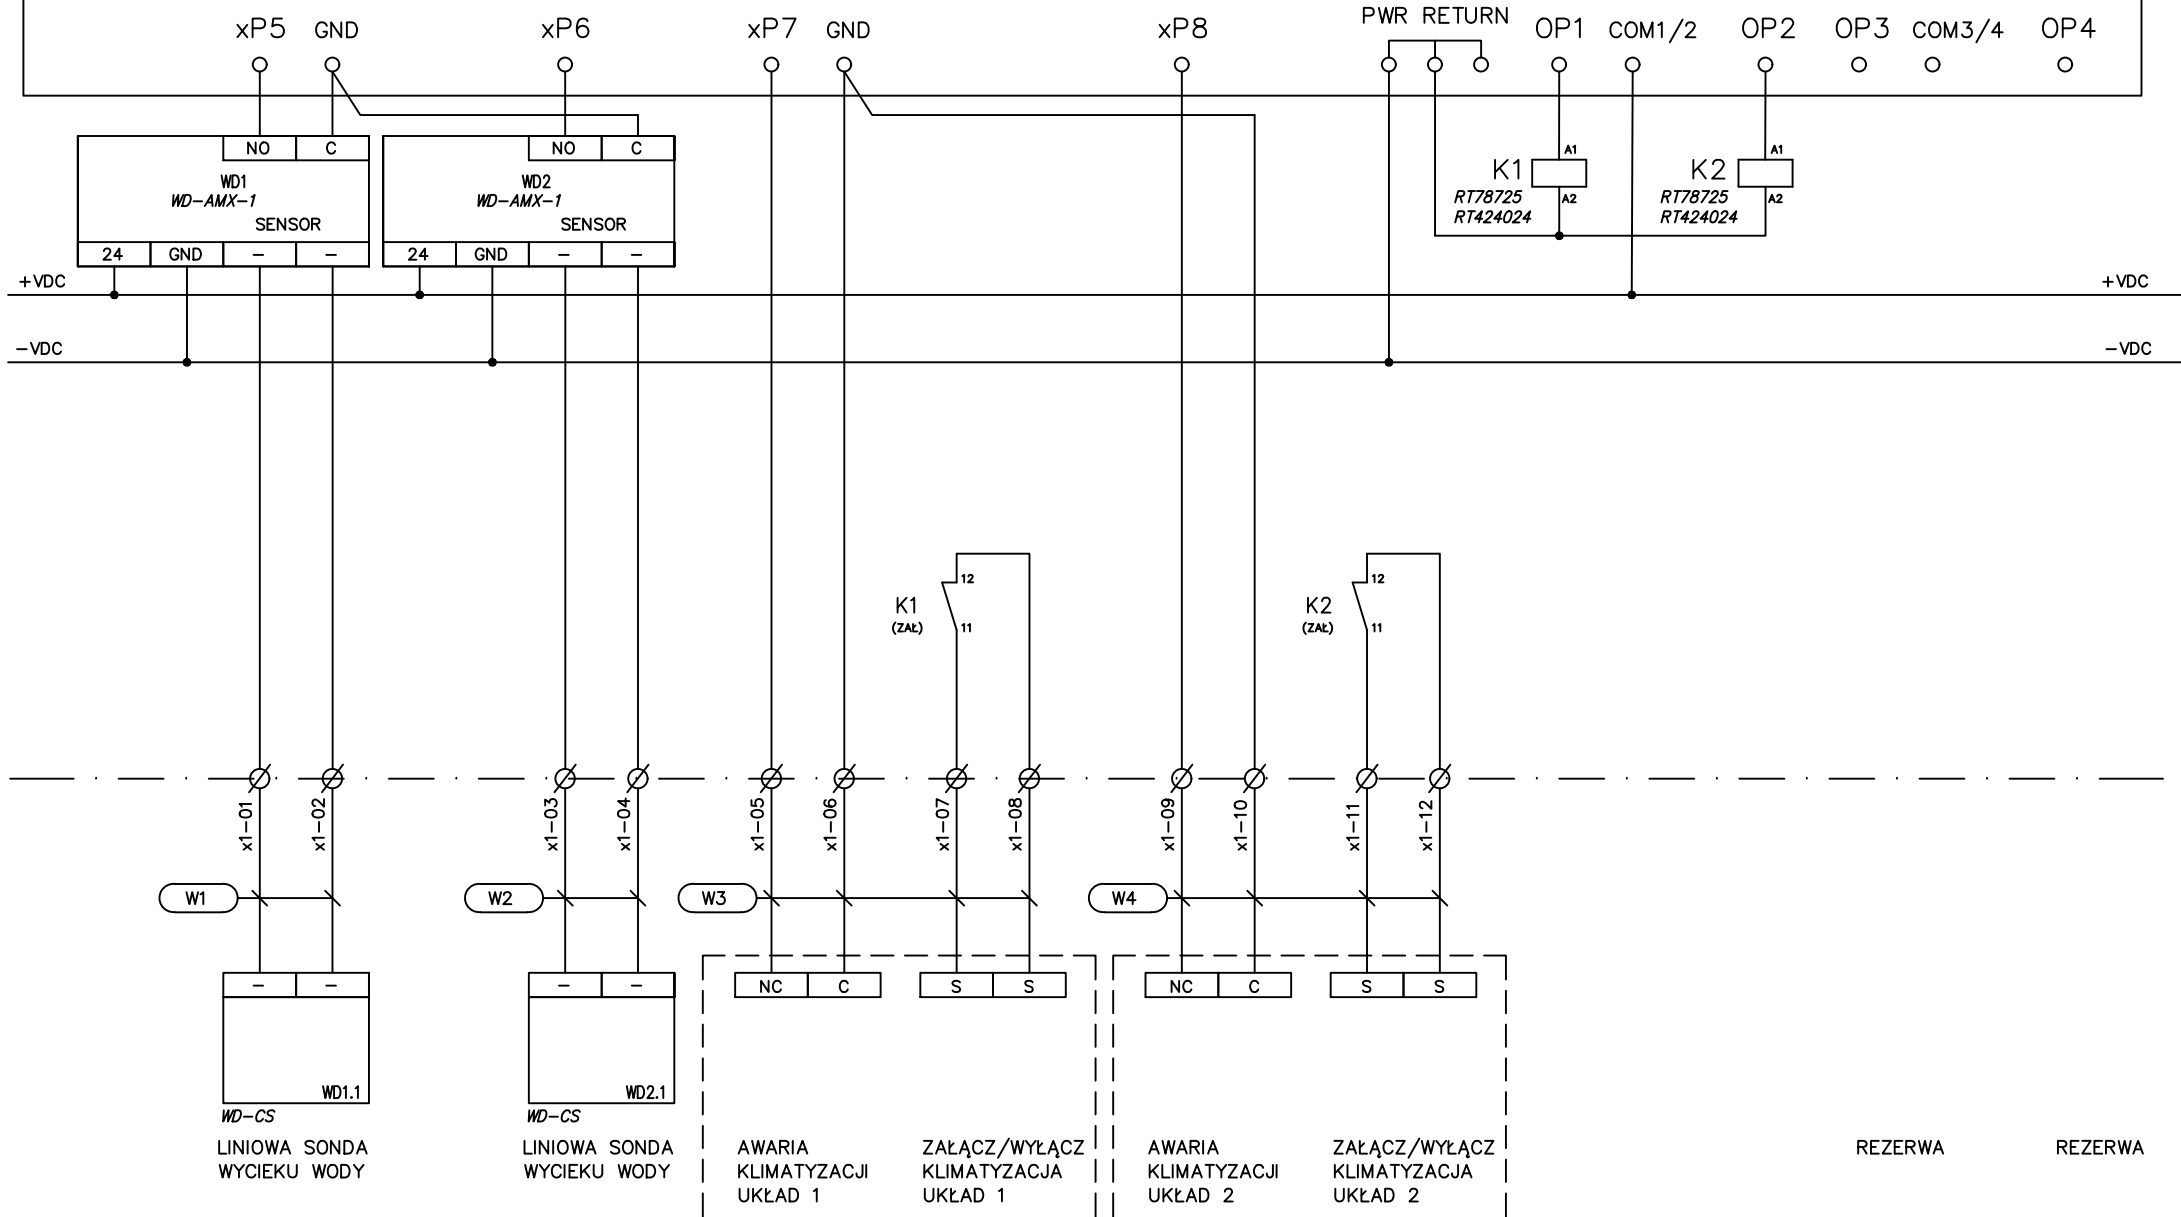

Rewizja:	Data:	Data :	06.2023
		Projektował :	R. Cieślak
			Nr 306-30030264




PNP INŻYNIERIA
ul. Wokalna 4
tel.: +48 22 405 45 15
www.pnpi.pl, biuro@pnpi.pl

SCHEMAT PODŁĄCZEŃ
STEROWNIKA

SĄD OKRĘGOWY WARSZAWA-PRAGA
w Warszawie, 04-051 Warszawa
ul. Poligonowa 3

Nazwa Rysunku
BMS_18_S_3001_03

POM.: 3066 – ETAP V

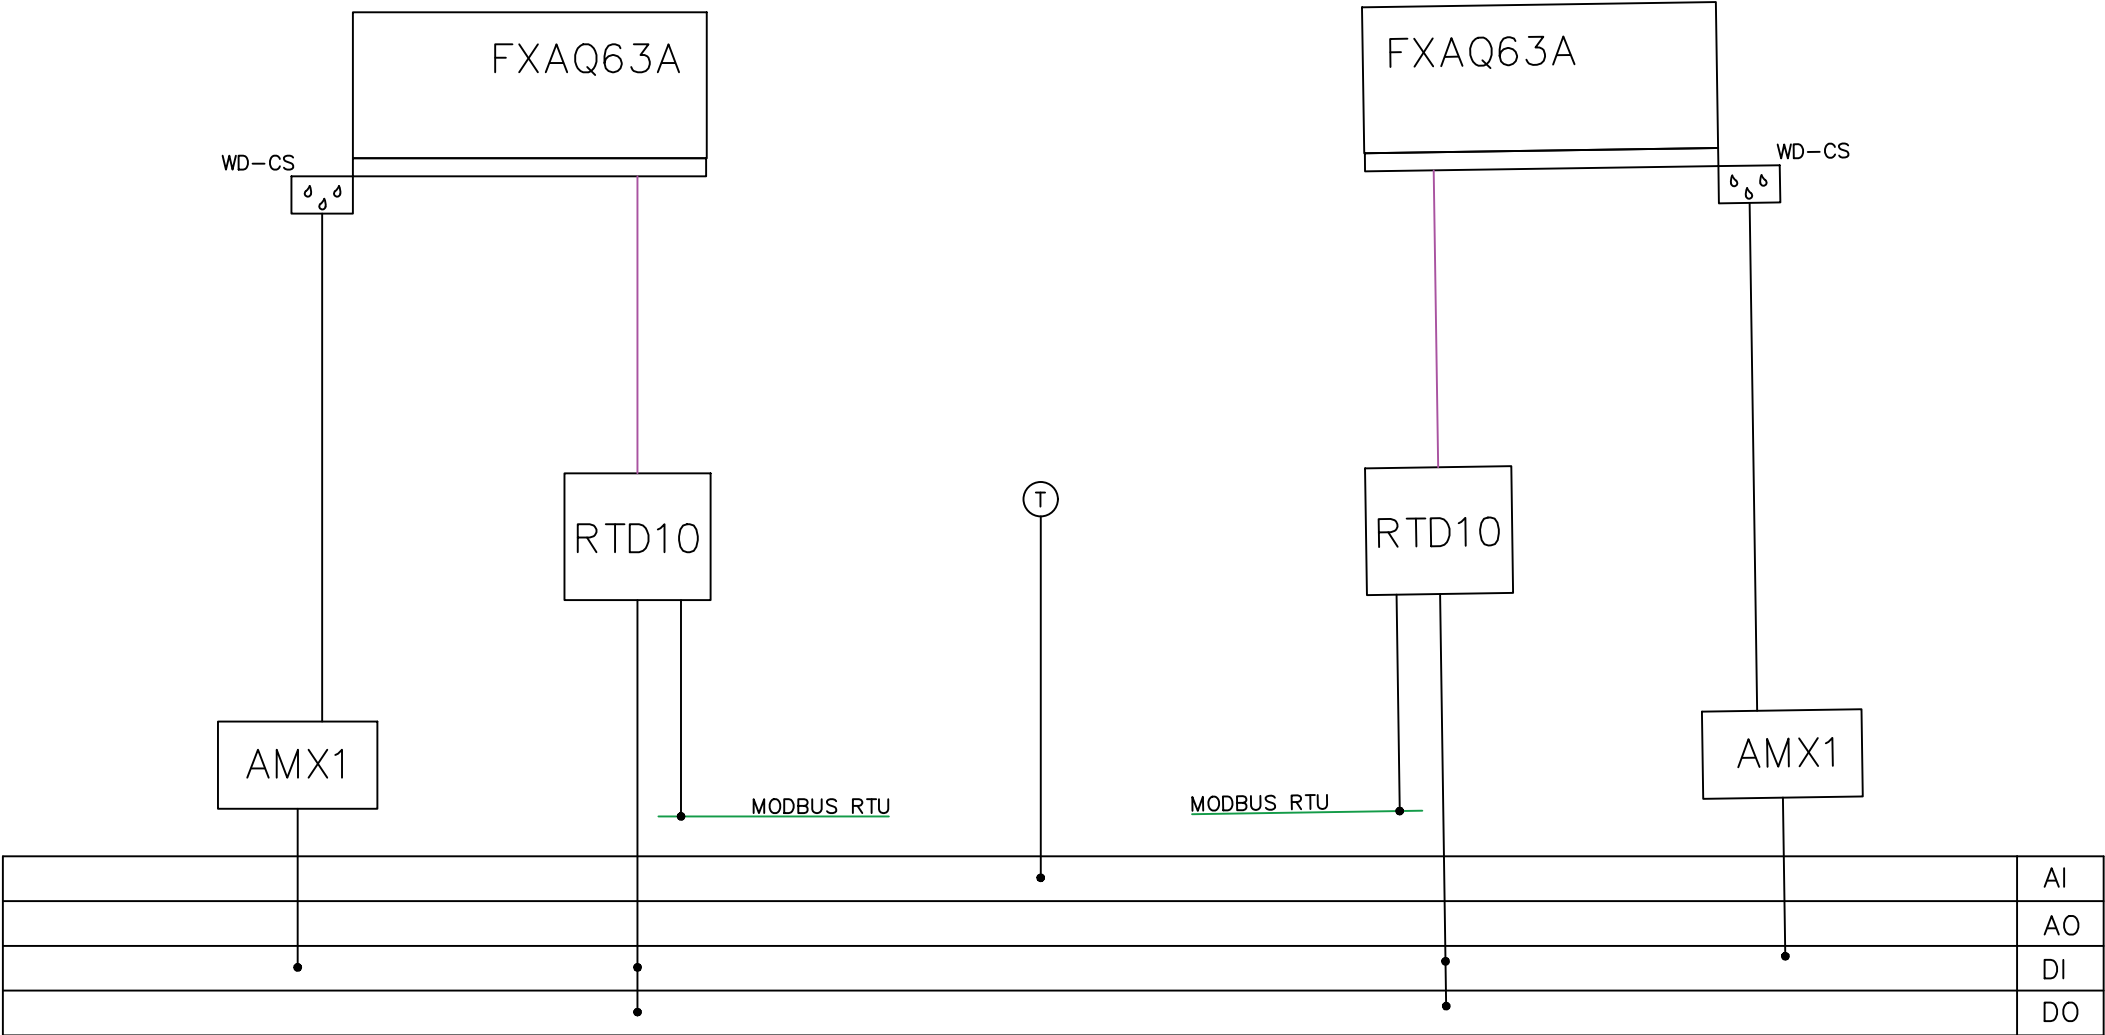

Rewizja:	Data:	Data :	06.2023
		Projektował :	R. Cieślak
			Nr 306-30030264




PNP INŻYNIERIA
ul. Wokalna 4
tel.:+48 22 405 45 15
www.pnpi.pl, biuro@pnpi.pl

SCHEMAT FUNKCJONALNY
INSTALACJI POM. SZAF KROSOWYCH


SĄD OKRĘGOWY WARSZAWA-PRAGA
w Warszawie , 04-051 Warszawa
ul. Poligonowa 3

Nazwa Rysunku
BMS_19_3066_SZAFY_KROS

03-DIN-4F4xP

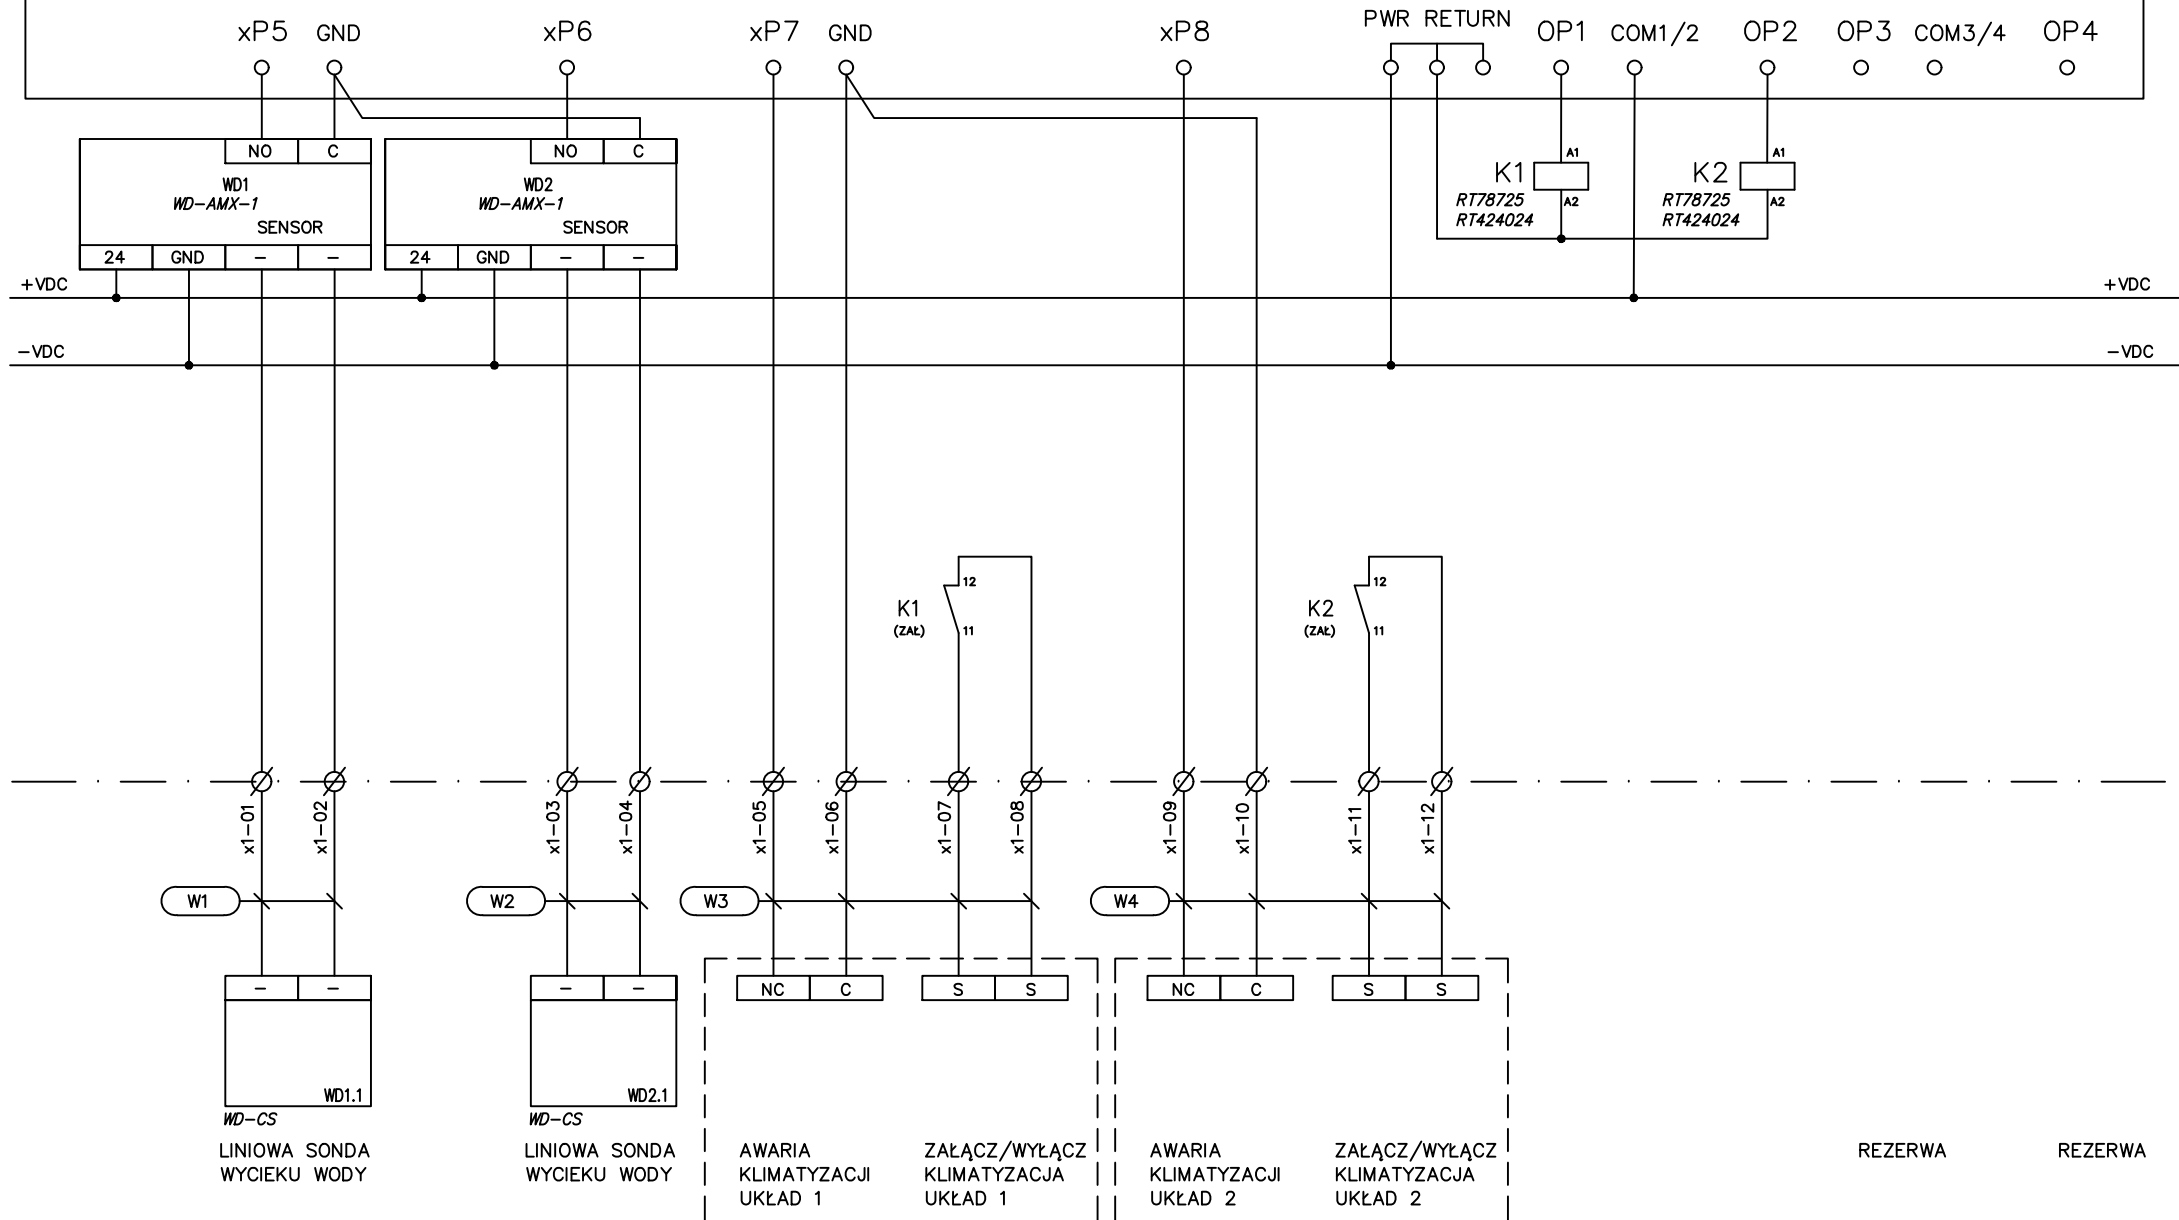

POM.: 4062 – ETAP V

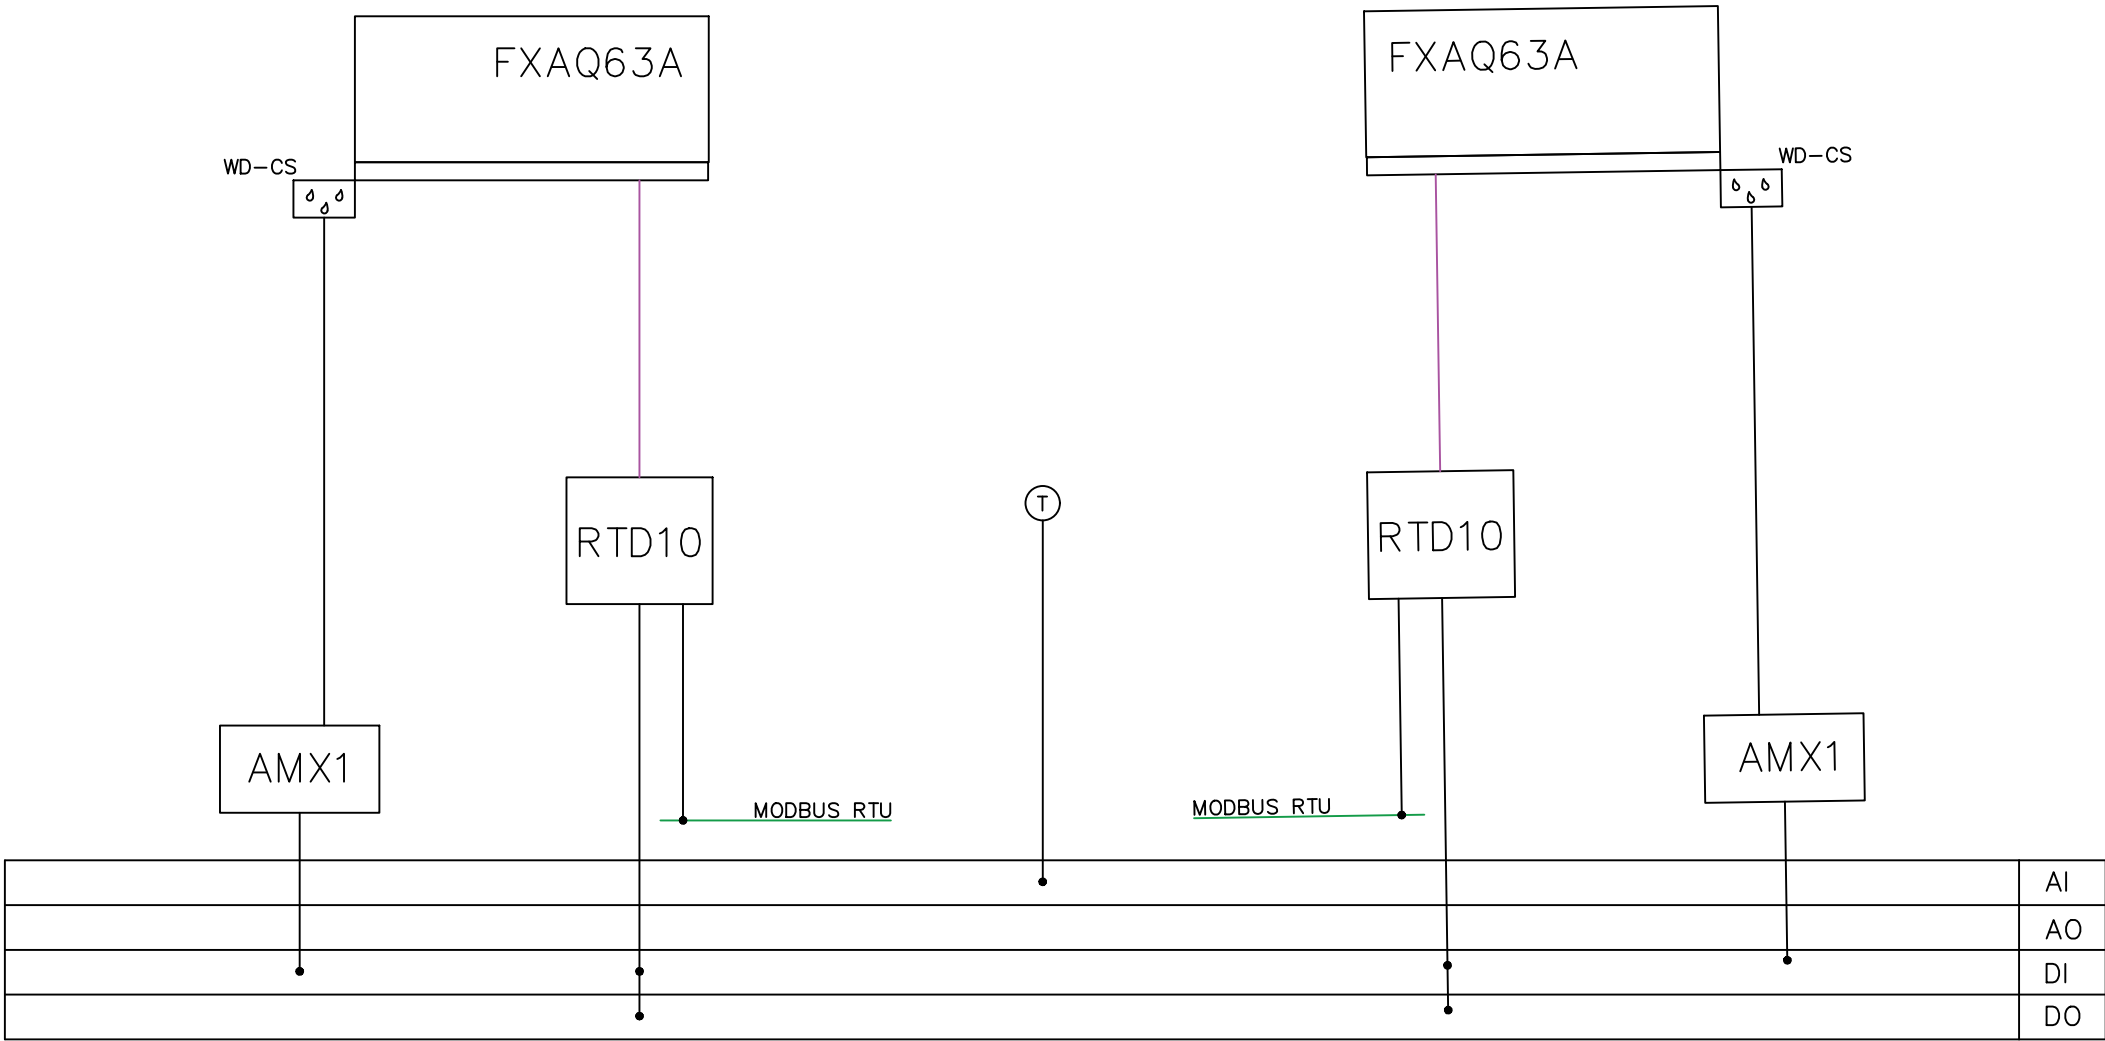

Rewizja:	Data:	Data :	06.2023
		Projektował :	R. Cieślak
			Nr 306-30030264




PNP INŻYNIERIA
ul. Wokalna 4
tel.: +48 22 405 45 15
www.pnpi.pl, biuro@pnpi.pl

SCHEMAT FUNKCJONALNY
INSTALACJI POM. SZAF KROSOWYCH

SĄD OKRĘGOWY WARSZAWA-PRAGA
w Warszawie , 04-051 Warszawa
ul. Poligonowa 3

Nazwa Rysunku
BMS_20_4062_SZAFY_KROS

03-DIN-4F4xP

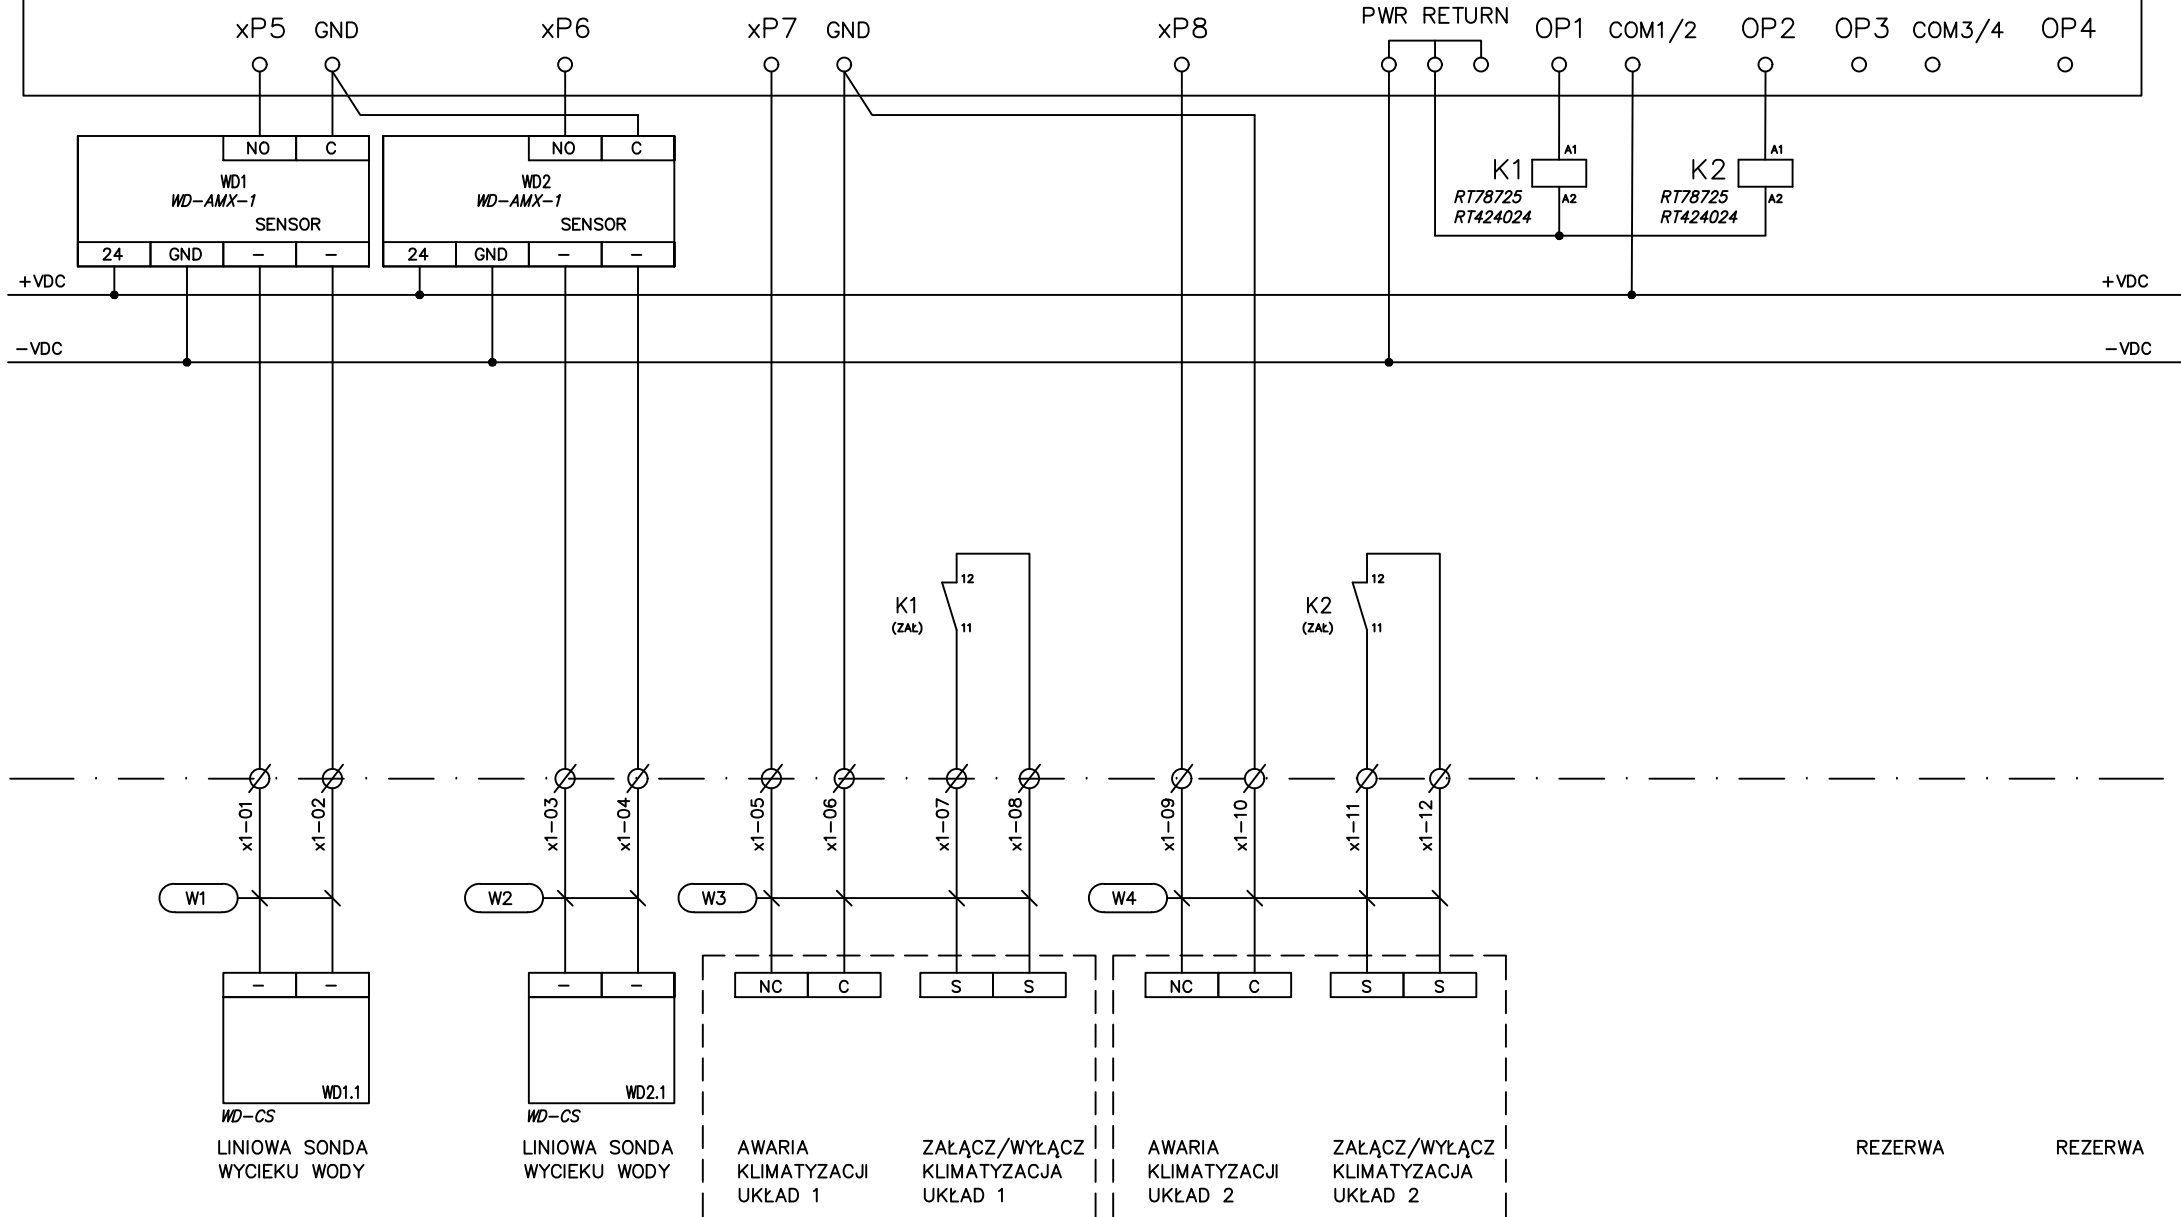

Rewizja:	Data:	Data :	06.2023
		Projektował :	R. Cieślak
			Nr 306-30030264




PNP INŻYNIERIA
ul. Wokalna 4
tel.: +48 22 405 45 15
www.pnpi.pl, biuro@pnpi.pl

SCHEMAT PODŁĄCZEŃ
STEROWNIKA

SĄD OKRĘGOWY WARSZAWA-PRAGA
w Warszawie, 04-051 Warszawa
ul. Poligonowa 3

Nazwa Rysunku
BMS_20_S_3001_03

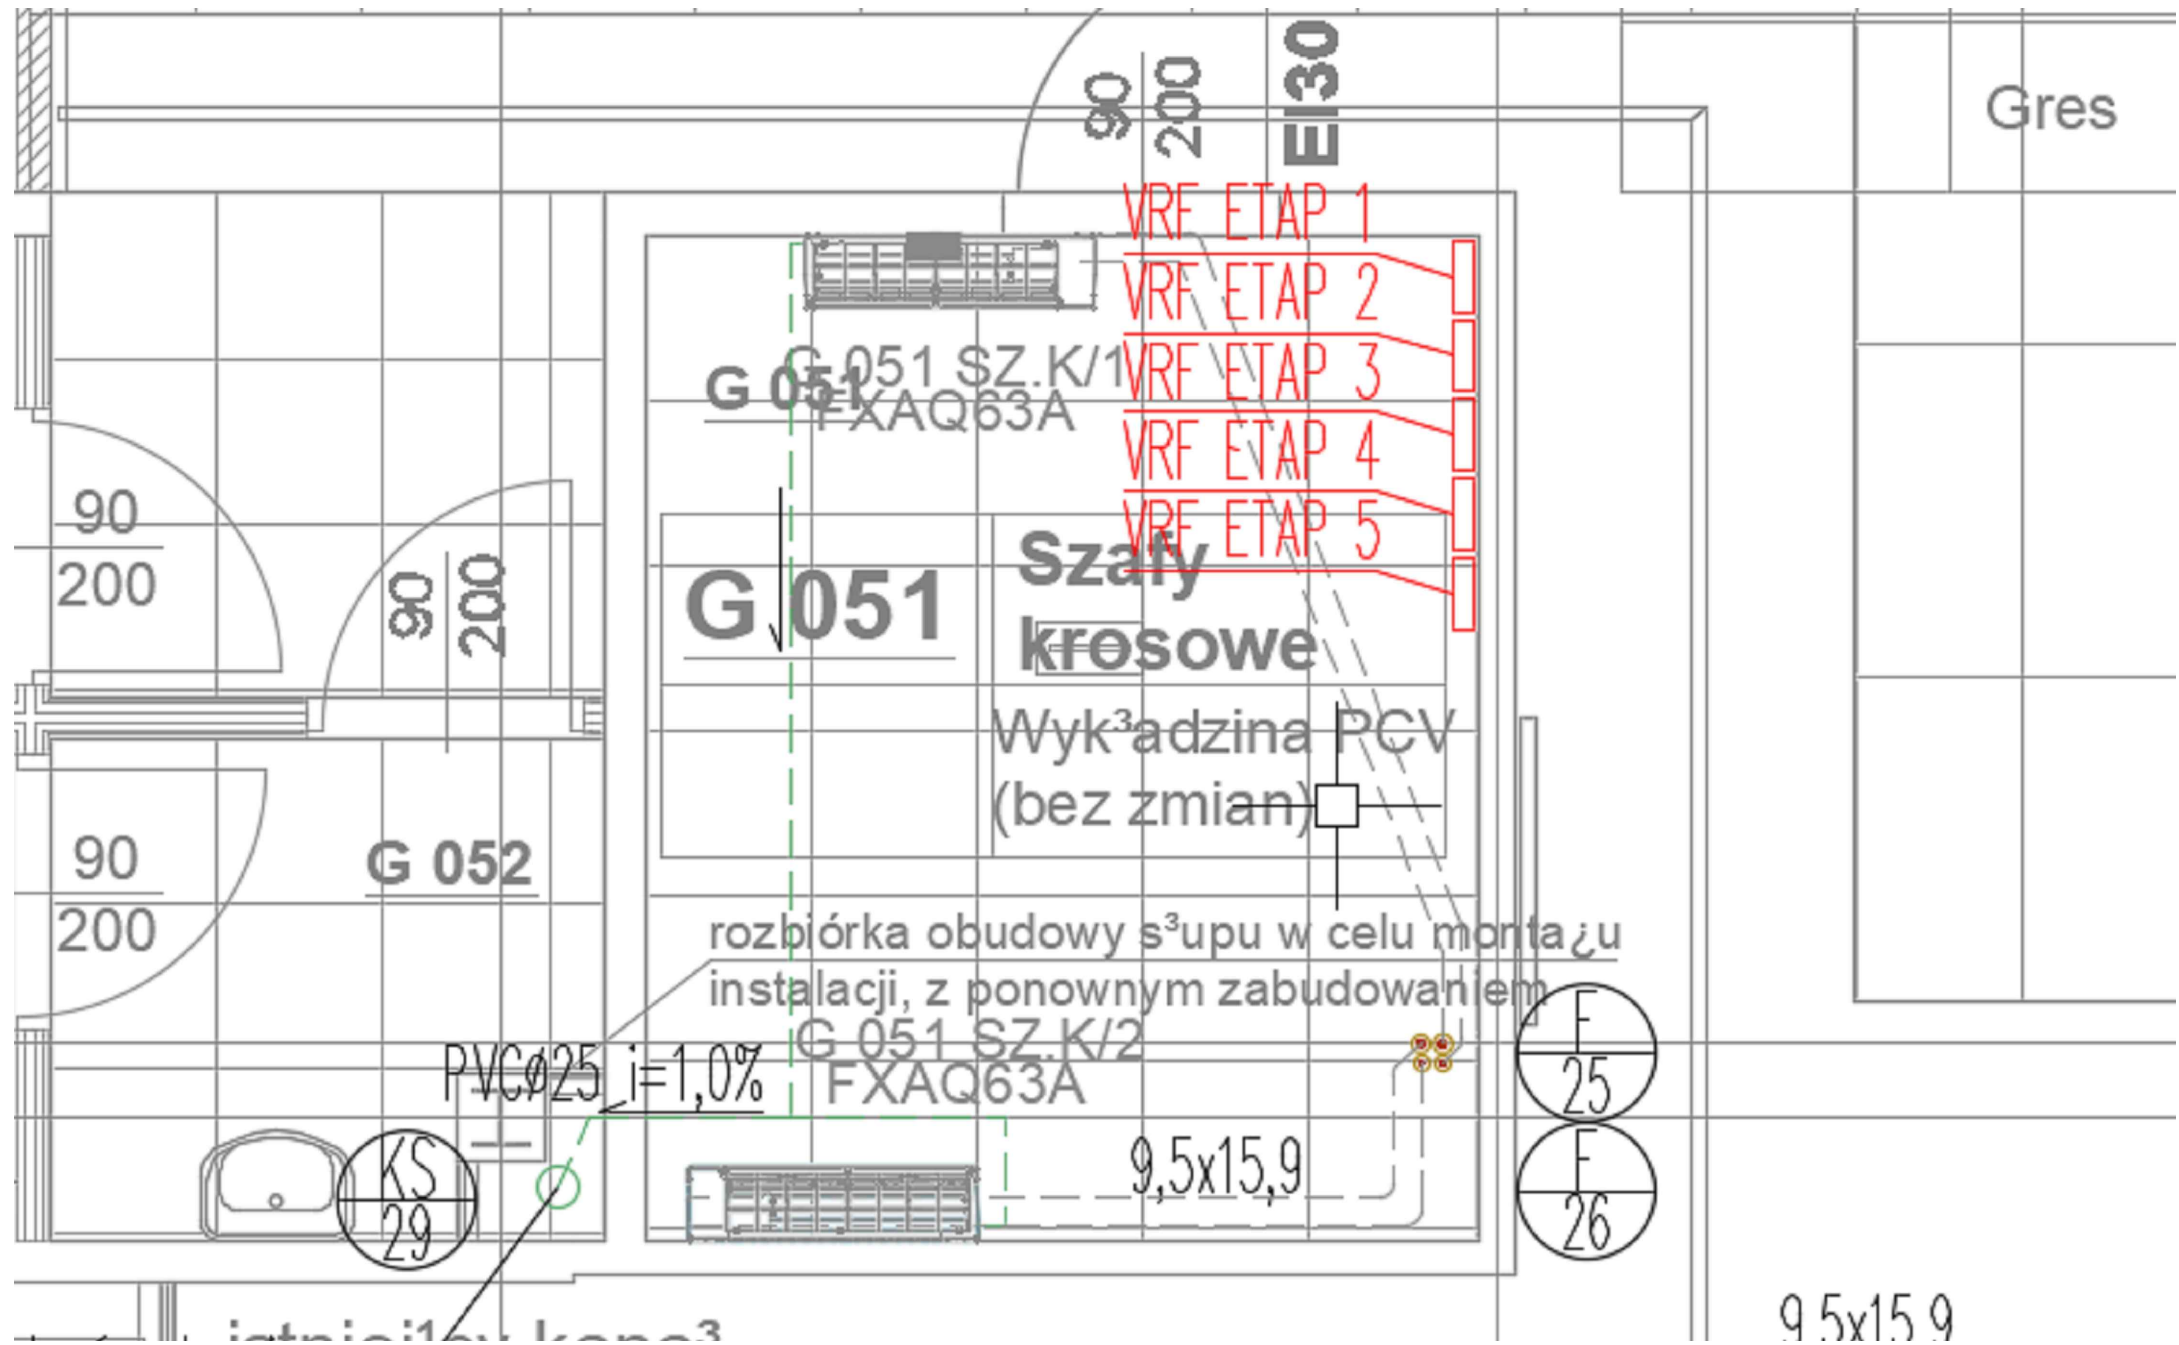

Rewizja:	Data:	Data :	06.2023
		Projektował :	R. Cieřlak
			Nr 306-30030264



PNP INŻYNIERIA
ul. Wokalna 4
tel.:+48 22 405 45 15
www.pnpi.pl, biuro@pnpi.pl

LOKALIZACJA BRAMEK
VRF GATEWAY BACNET IP

SĄD OKRĘGOWY WARSZAWA-PRAGA
w Warszawie , 04-051 Warszawa
ul. Poligonowa 3

Nazwa Rysunku
BMS_4001_LOKALIZACJA