
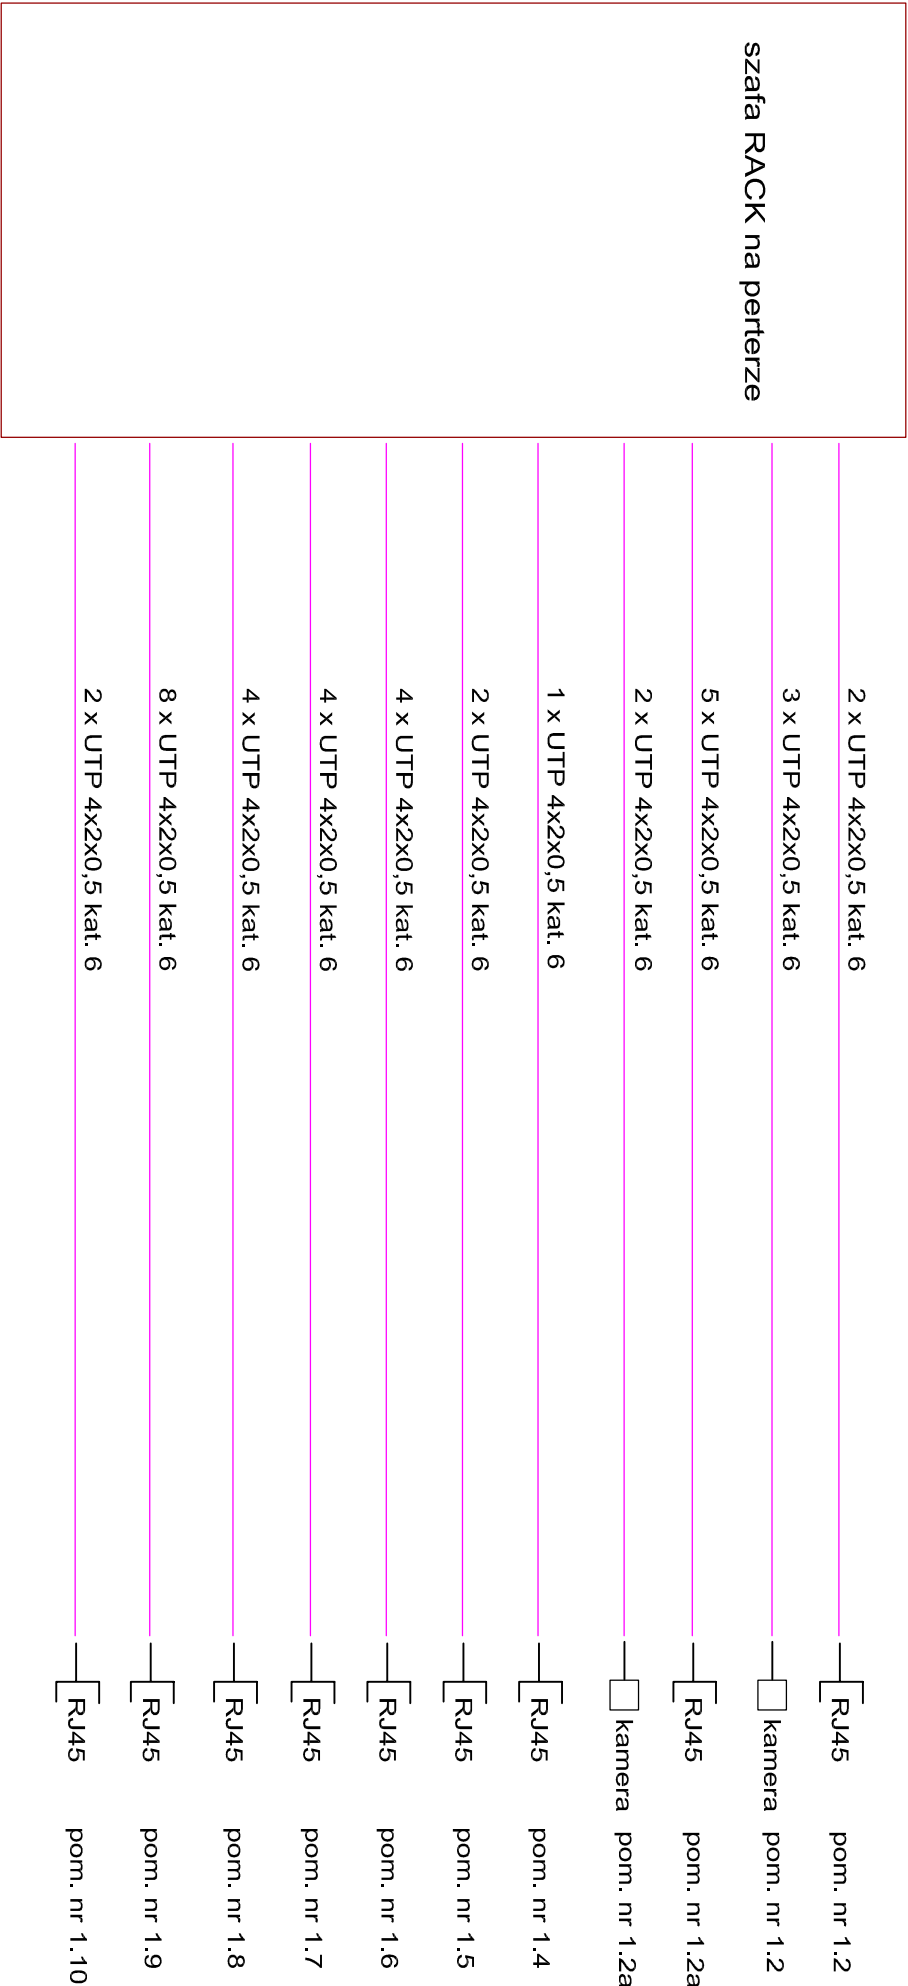


# SCHEMAT NISKOPRĄDOWY

skala (-)

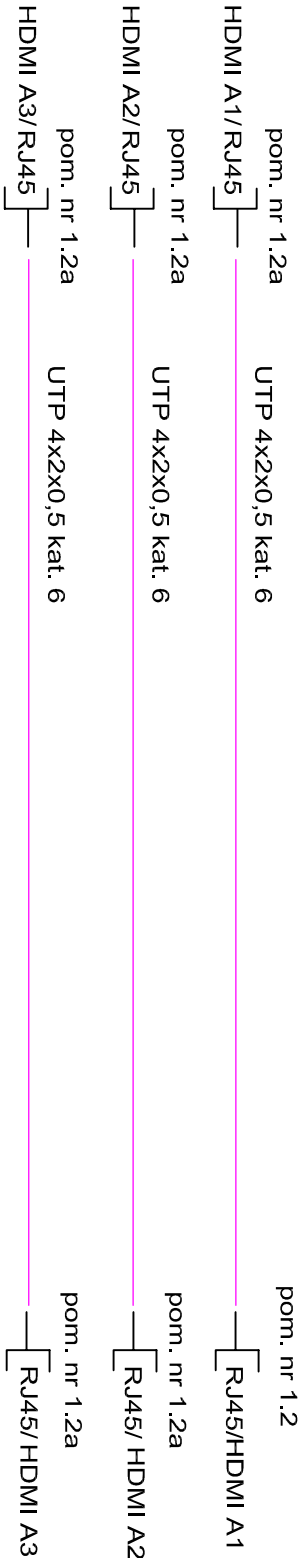

PRACOWNIA PROJEKTOWA 202 Barbara Kruczkowska Chwałęcice, ul. Żwirowa 202, 66-415 Kłodawa tel. 668 877 887; e-mail: biuro@pracownia202.pl			
Nazwa obiektu budowlanego: <b>PRZEBUDOWA BUDYNKU URZĘDU MIEJSKIEGO W TRZCIELU w ramach projektu "Lokalny system wsparcia przedsiębiorczości."</b>			
Adres obiektu budowlanego: ul. Poznańska 22, 66-320 Trzciel, działka nr ewid. 154 obręb 0001 Trzciel, jedn. ewid. Tzciel-miasto (Id działki: 080306_4.0001.154)			
Tytuł rysunku: <b>SCHEMAT NISKOPRĄDOWY</b>			
Projektant: inż. JACEK HAJDASZ <small>upr. nr ewid. LBS/005/PCOCE/12 do proj. w specj. Instalacyjnej w zakresie sieci, instal. i urządzeń elektrycznych i elektroenergetycznych, bez ograniczeń</small>	Pełnia: 07.03.2025 r.	Stadium: <b>PROJEKT WYKONAWCZY</b>	
Zespół projektowy: mgr inż. BARBARA KRUCZKOWSKA	Podpis: Data: 07.03.2025 r.	Skala rys.: 1:-	Nr rys.: <b>PW-E-04</b>